




bouwnummer: 19 & 24
type: O & U
als getekend of gespiegeld

voorgevel
1:100
-optie geïsoleerde berging met kozijn

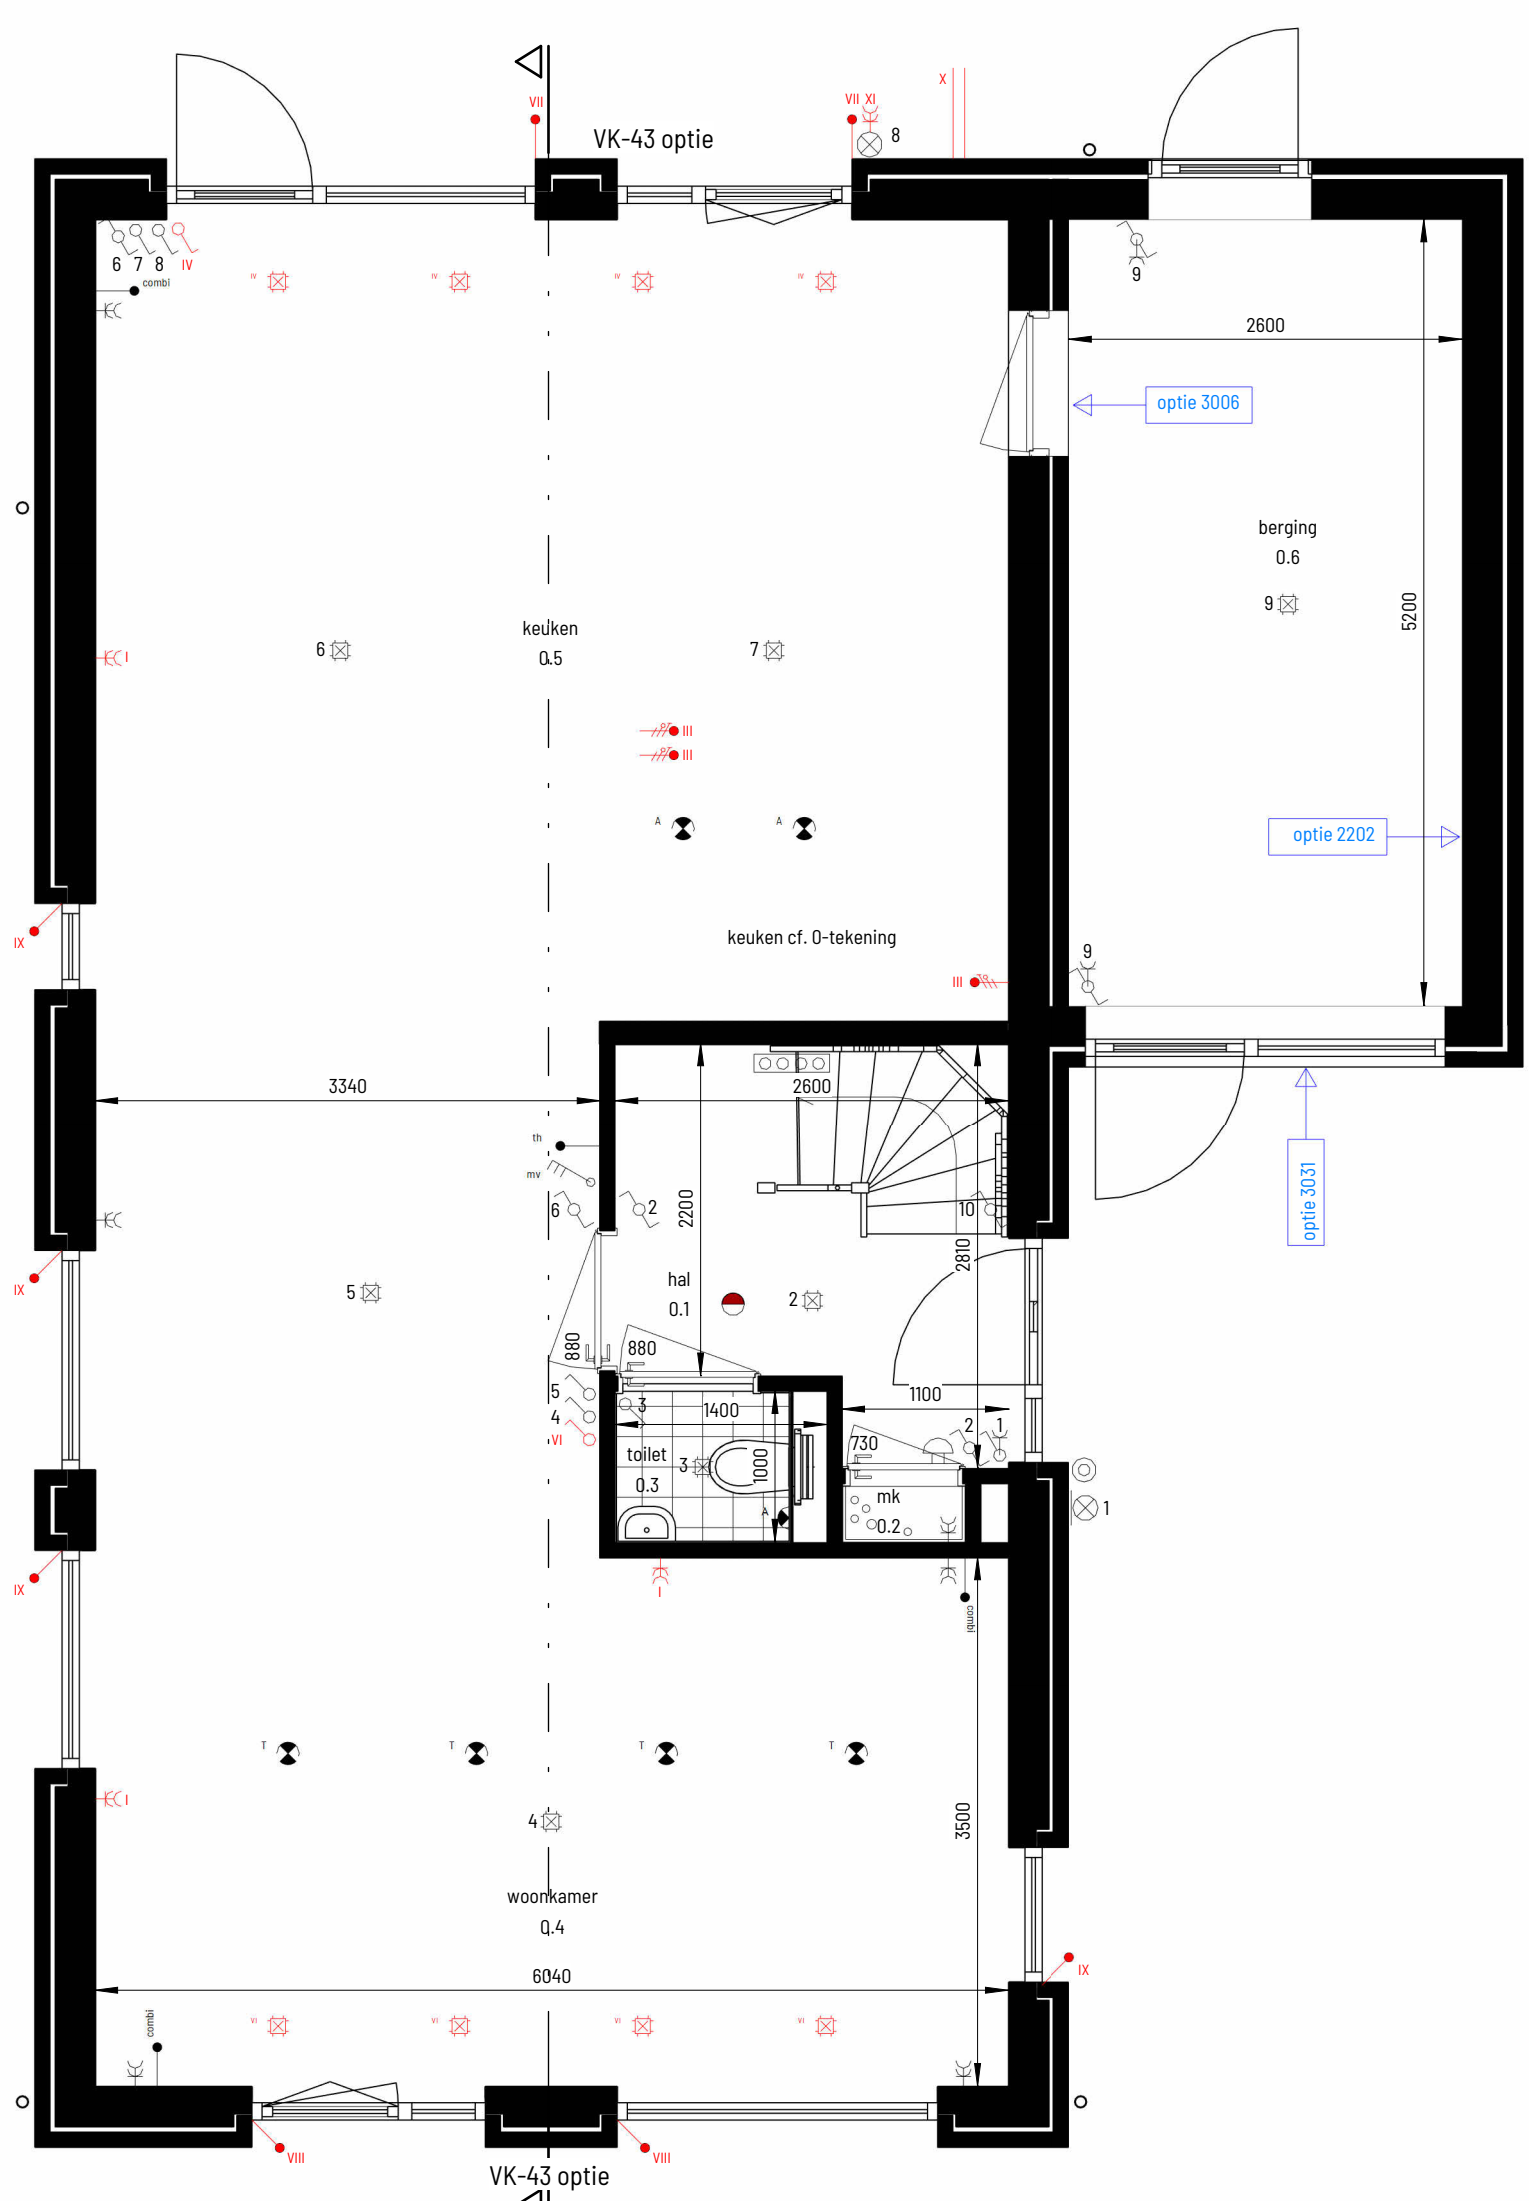


bouwnummer: 19 & 24
type: O & U
als getekend of gespiegeld

begane grond
1:50


- optie uitbouw 1 meter
- optie uitbouw 2 meter
- optie deur vanuit keuken naar berging
- optie geïsoleerde berging met kozijn

- opties elektra (rood)
- I - extra dubbele wandcontactdoos binnen
 - II - extra leidingen zijder (bedraad met combikabel)
 - III - extra leidingen keuken (bedraad met stroomkabel)
 - IV - 4 inbouwspots achtergevel (voorbereiding)
 - V - 4 inbouwspots voorgevel (voorbereiding)
 - VI - zonwering achtergevel (voorbereiding)
 - VII - zonwering voorgevel (voorbereiding)
 - VIII - zonwering zijgevel (voorbereiding)
 - IX - zonwering zijgevel (voorbereiding)
 - X - loze leiding 0/5mm onder maatveld
 - XI - extra dubbele wandcontactdoos buiten

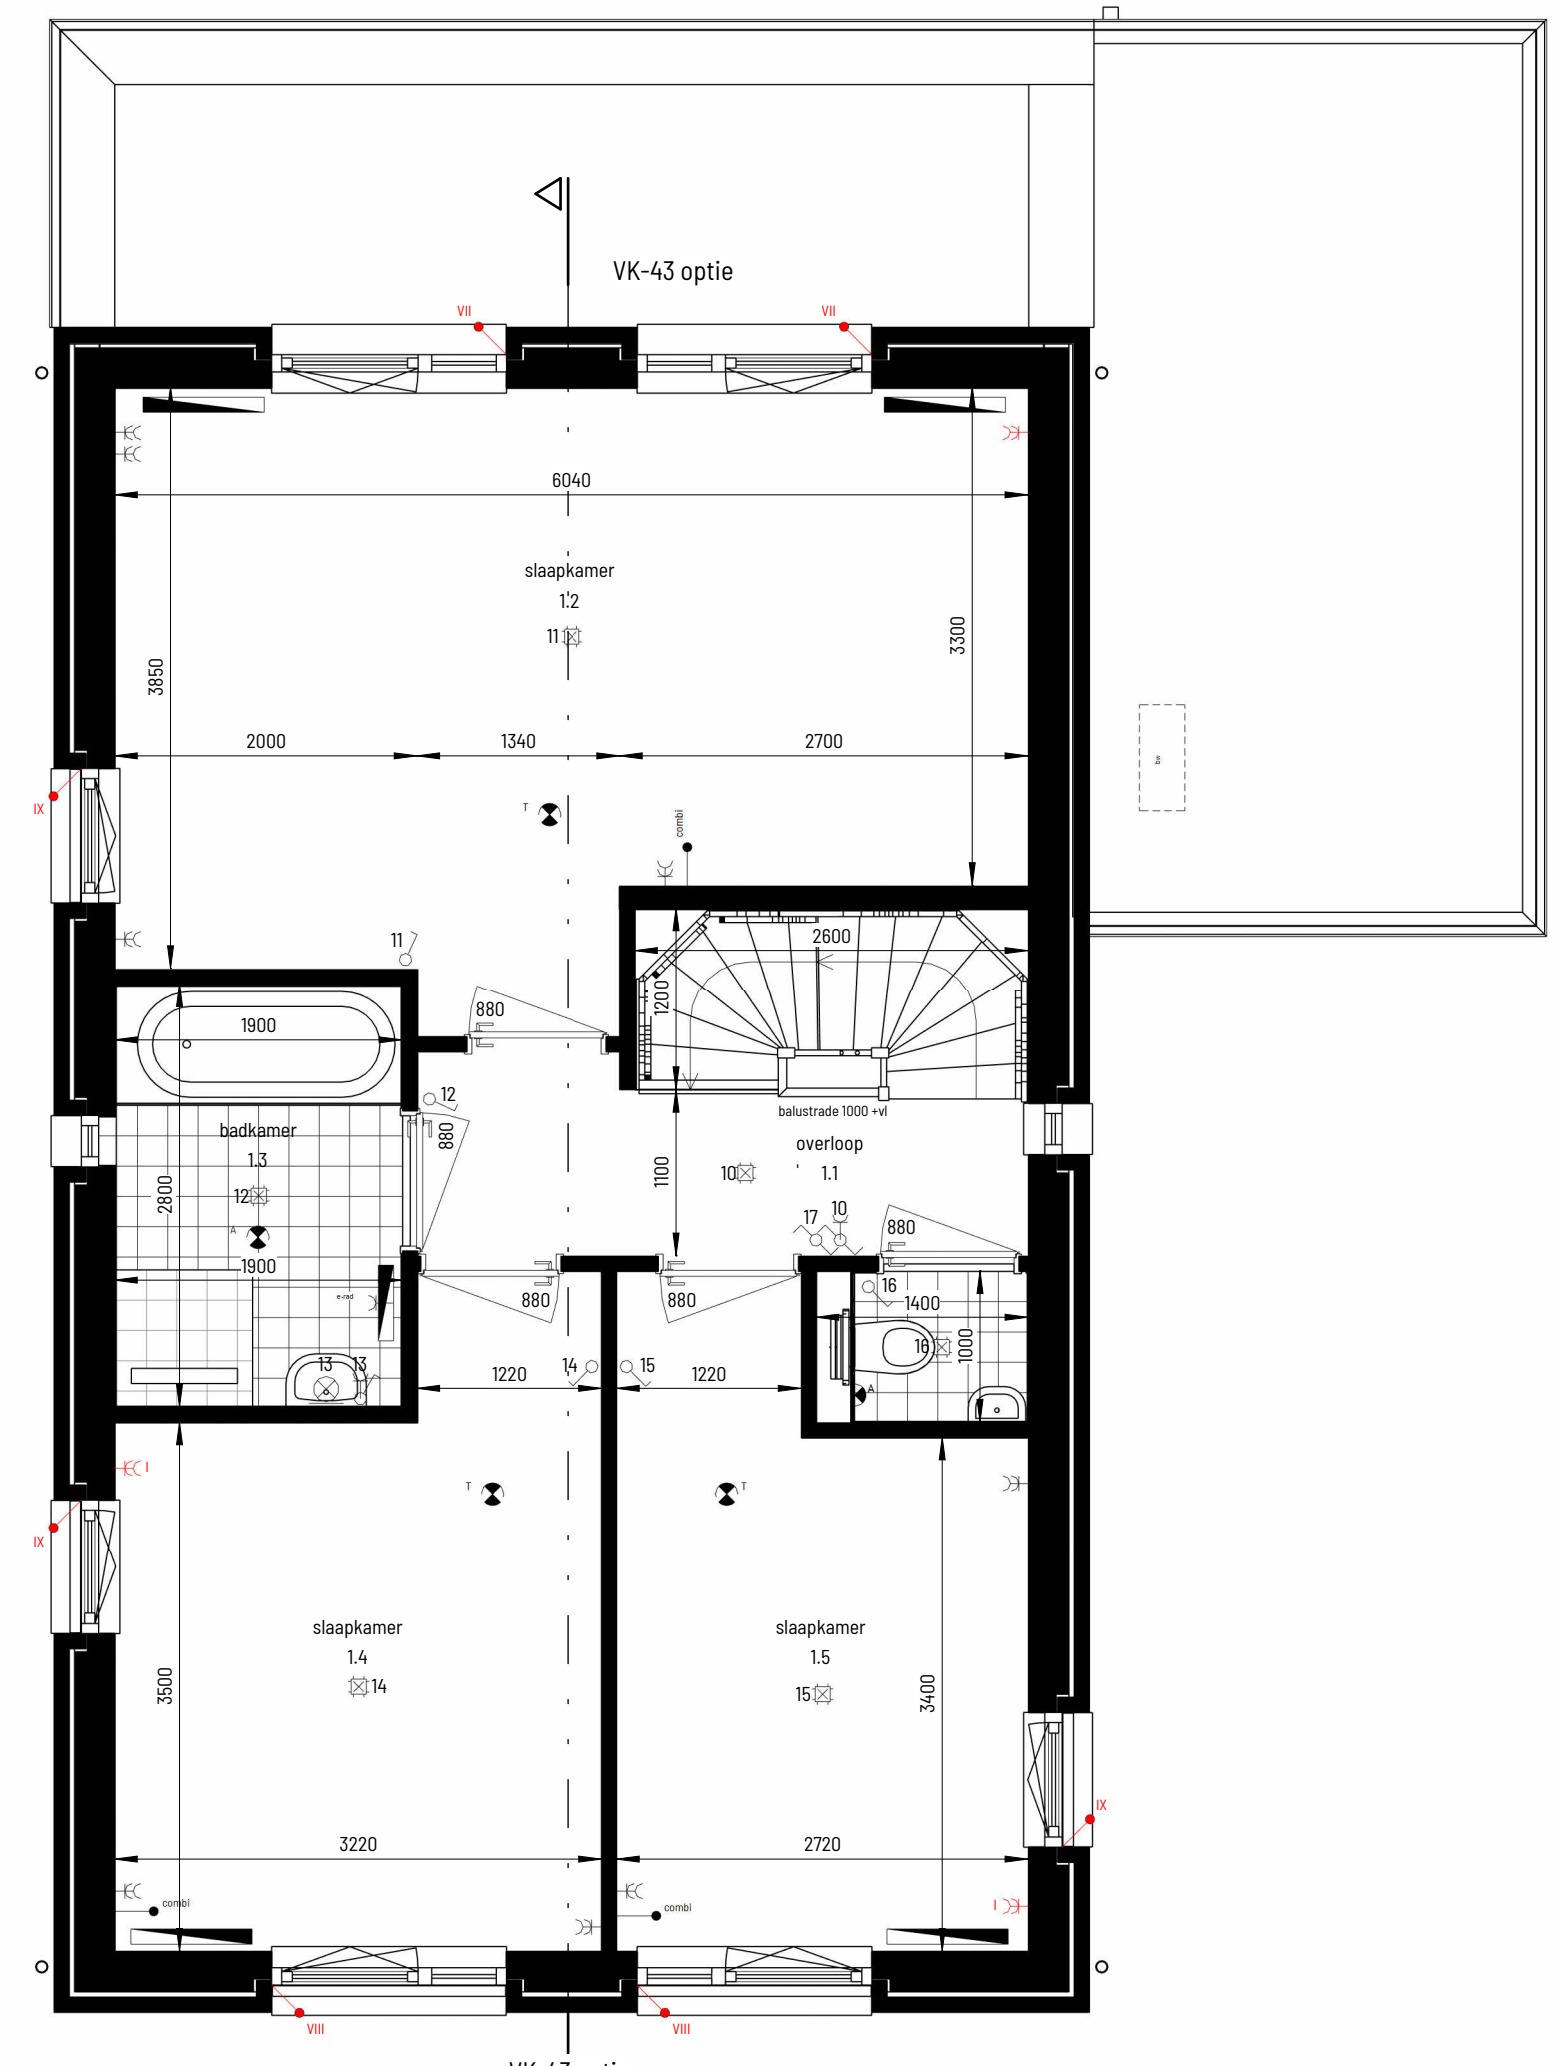

bouwnummer: 19 & 24
type: O & U
als getekend of gespiegeld

eerste verdieping
1:50

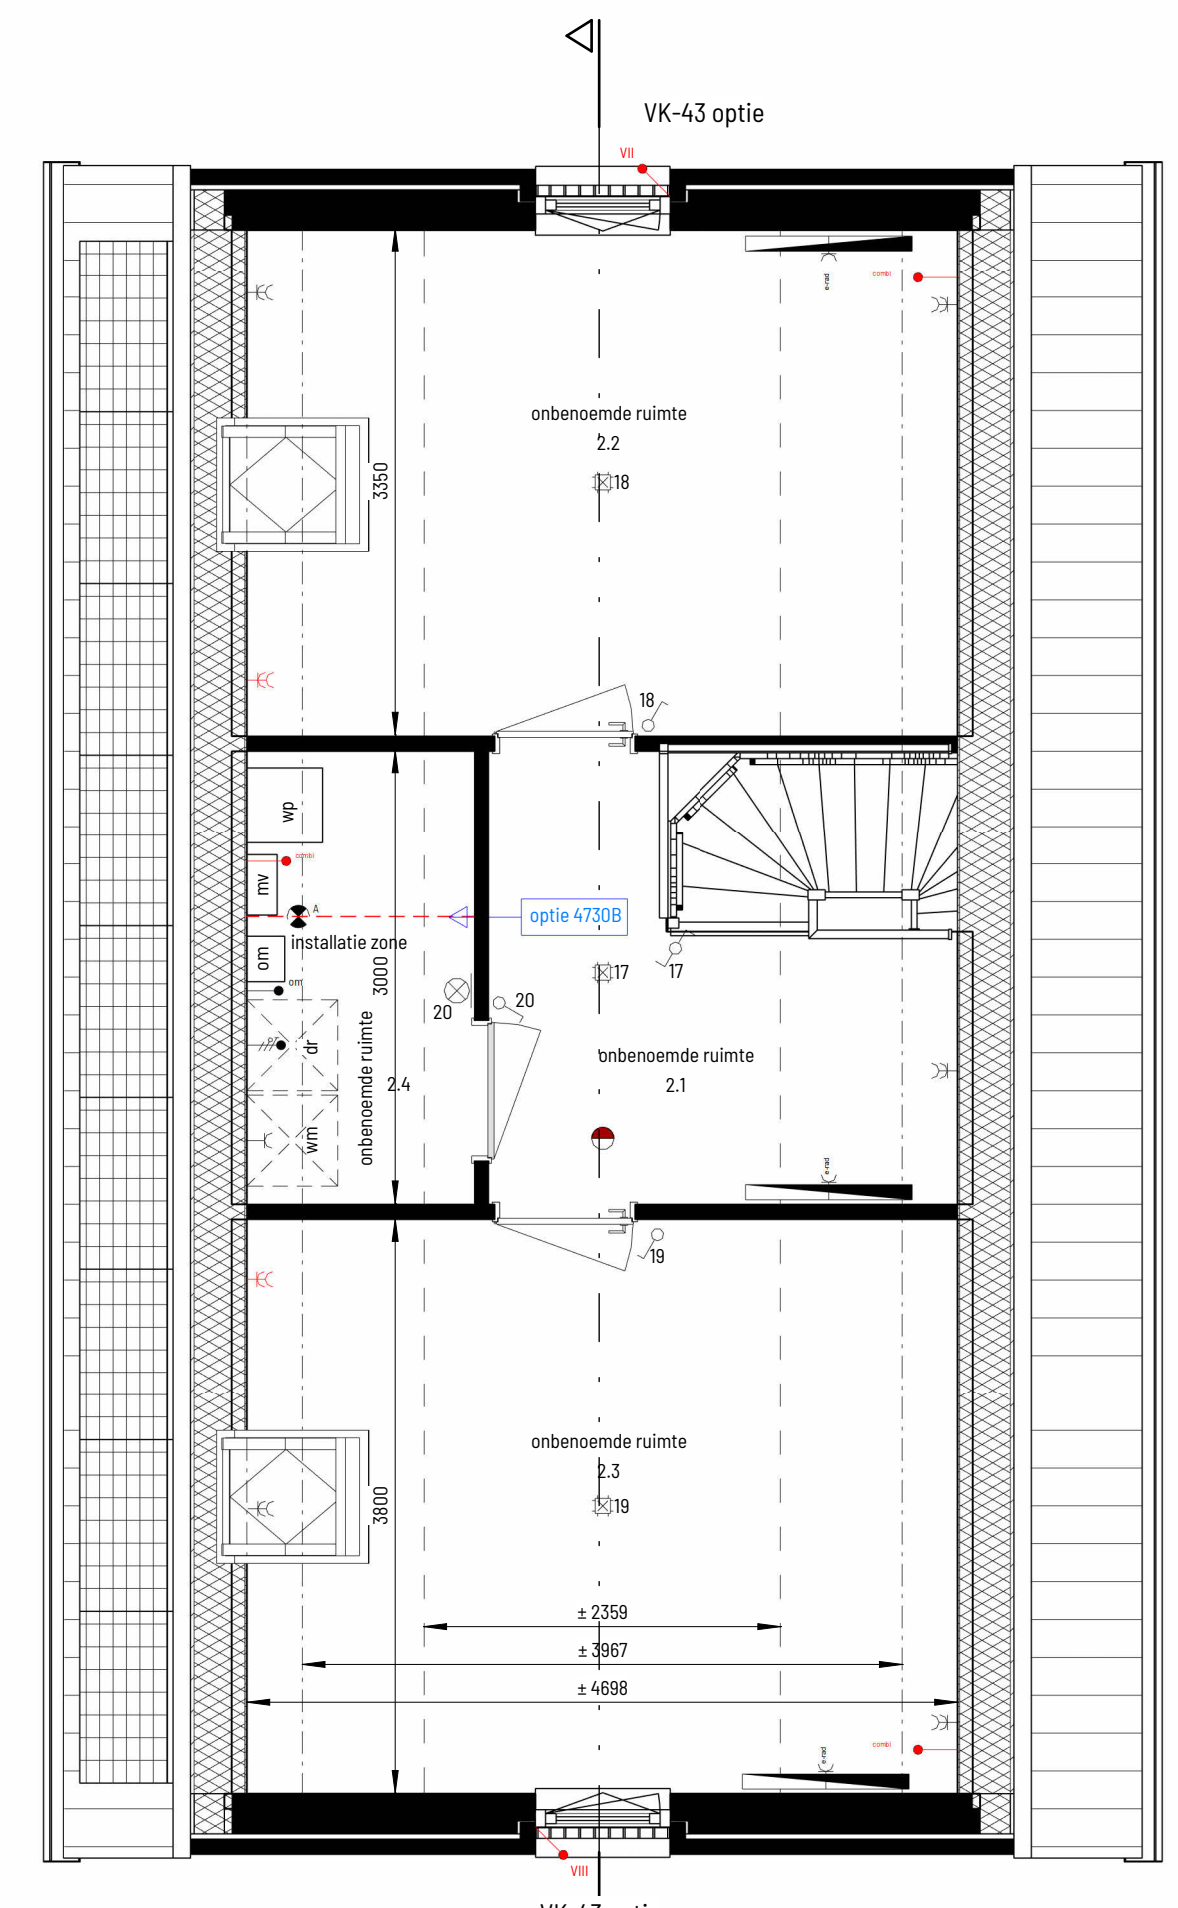

bouwnummer: 19 & 24
type: O & U
als getekend of gespiegeld

tweede verdieping
1:50

-optie zolderindeling met technische ruimte

	plafondlichtpunt
	wandlichtpunt
	enkeelpolige schakelaar
	bediening mechanische ventilatie
	aansluitpunt thermostat
	loze leiding, niet afgemonteerd bedraad van meterkast naar opstelplaats
	combi kabel COAX/UTP voorzien van klemdeksel
	buitenkraan
	dubbele wandcontactdoos
	enkele wandcontactdoos
	aansluitpunt t.b.v. omvormer (PV)
	centraal aard punt (CAP)
	rookmelder
	afvoerventiel mechanische ventilatie, positie indicatief
	toevoerventiel mechanische ventilatie, positie indicatief
	wandafvoerventiel mechanische ventilatie, positie indicatief
	schel
	voordeurbel
	elektrische radiator, grote/type cf. installateur
	lage temp. radiator, grote/type cf. installateur
	verwarmingstoestel / warmwatertoestel
	buitenuit verwarmingstoestel
	WTW unit
	vloerverwarming verdeler + omkasting
	omvormer PV panelen
	opstelplaats wasautomaat / wasdroger
	deurkozijn + deurbreedte
	afmeting tegelwerk ter indicatie

maatvoering in de plattegronden zijn 'circa' maten.
leidingen en kanalenverloop conform opgave installateur.
elektra wordt conform opgave installateur uitgevoerd.
aantallen en plaats aansluitingen / schakelaars indicatief.
installaties, alsmede afmeting.
aantal en plaats radiatoren indicatief
deze worden conform opgave installateur uitgevoerd

	zonnepanelen indicatief, aantal panelen + positie
	conform BENG berekening

Project naam 30 woningen Aarlesche Erven	Aantal woningen en woningtype type O & U	Datum 05-04-2023	Formaat A1
Onderdeel Kopers optie	Bouwnummers 19 & 24	Schaal 1:100/1:50	Tekening nummer vk-43