




voorgevel
1 : 100




linkergevel
1 : 100




achtergevel
1 : 100

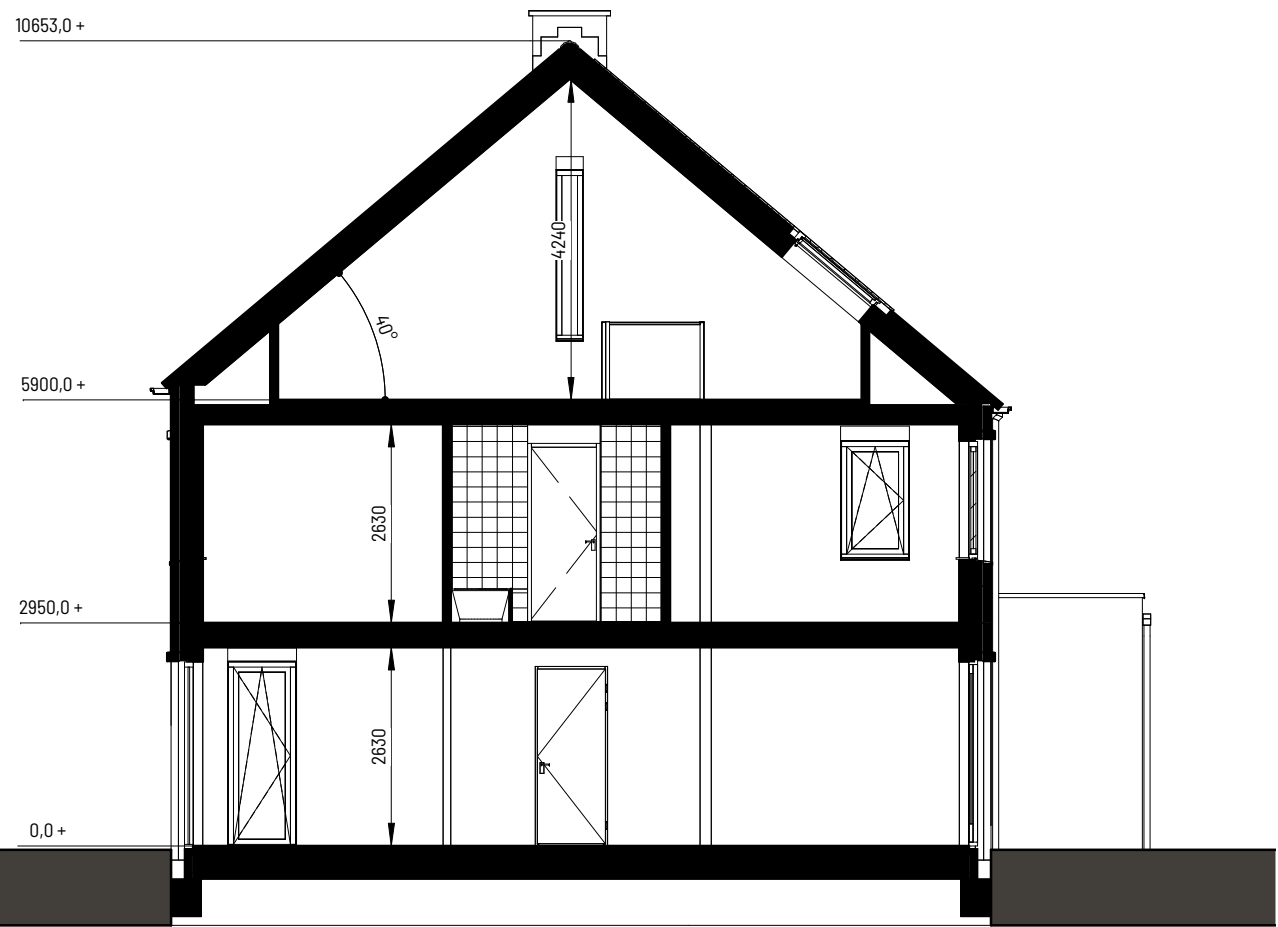


doorsnede
1 : 100

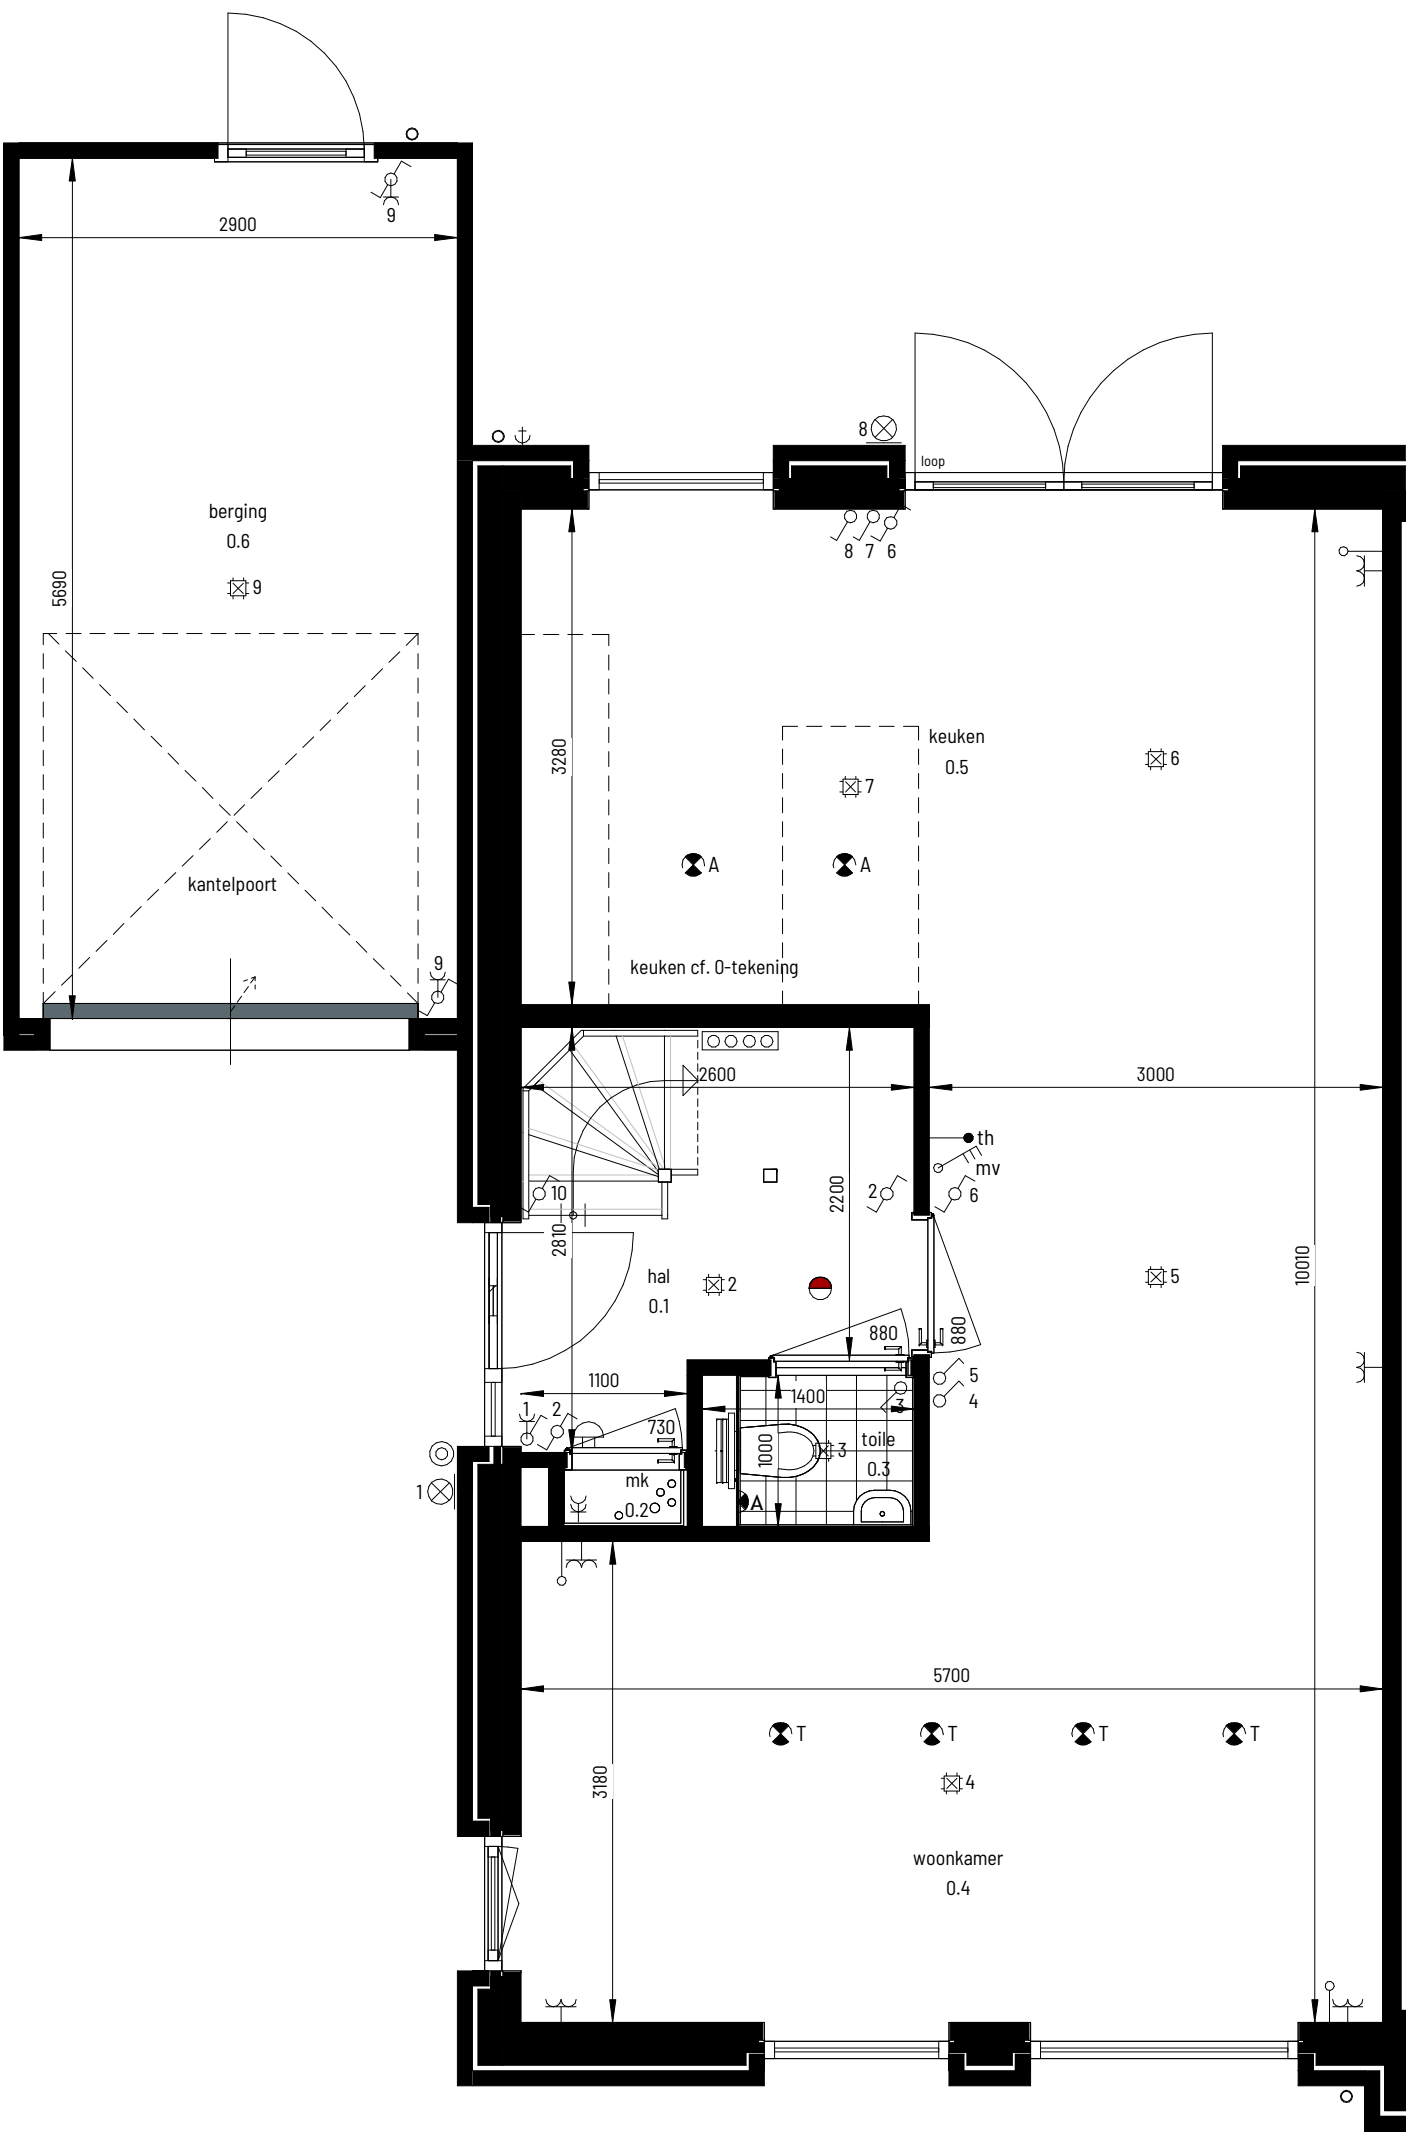

begane grond
1 : 50

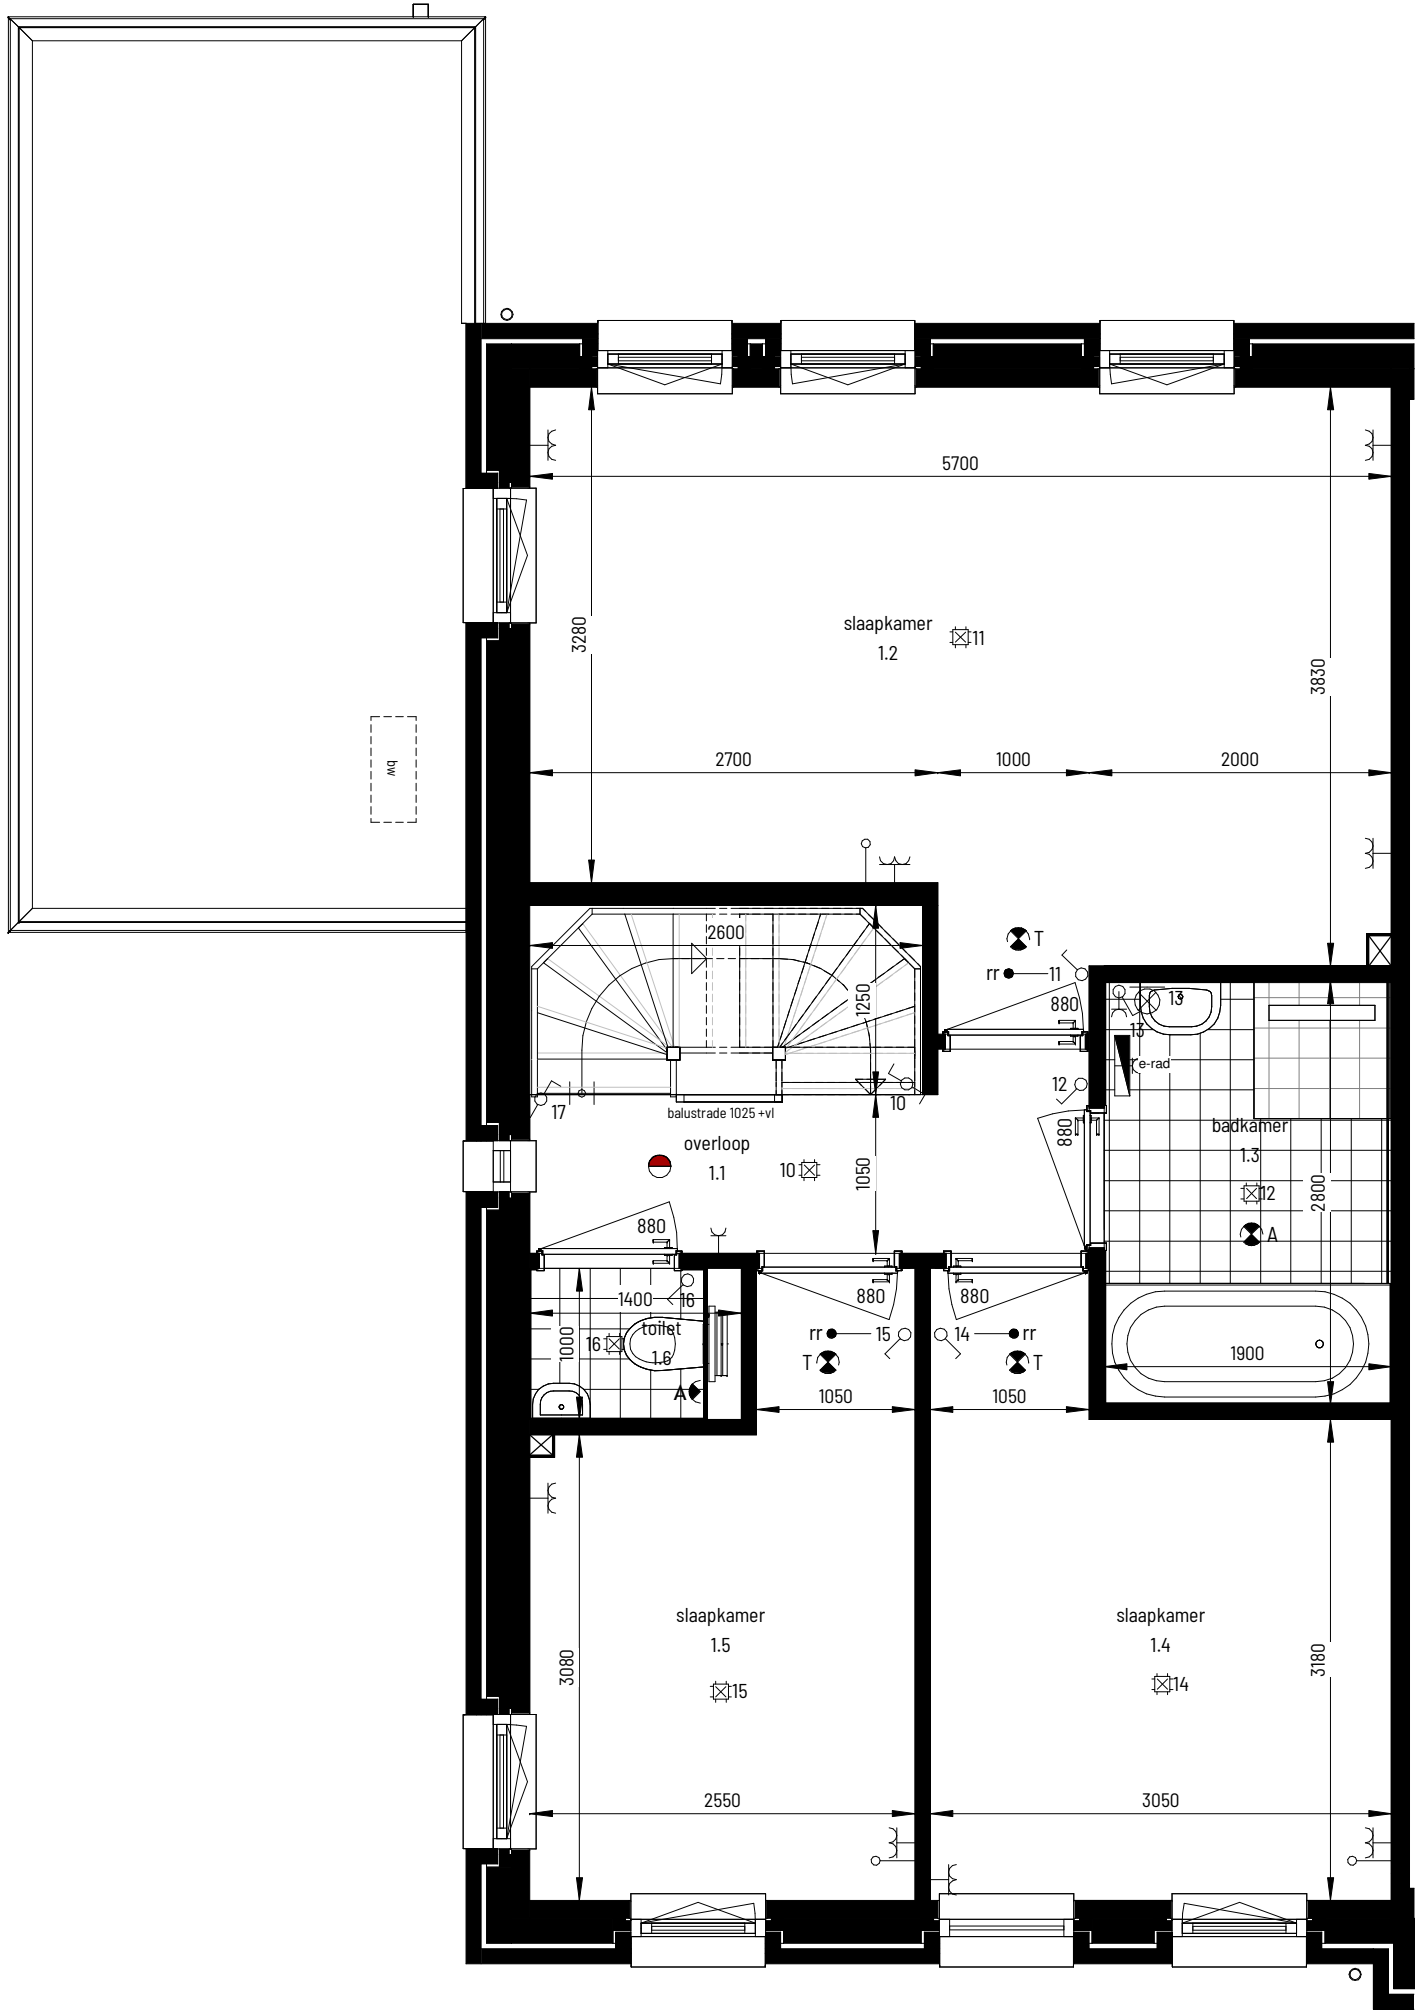

eerste verdieping
1 : 50

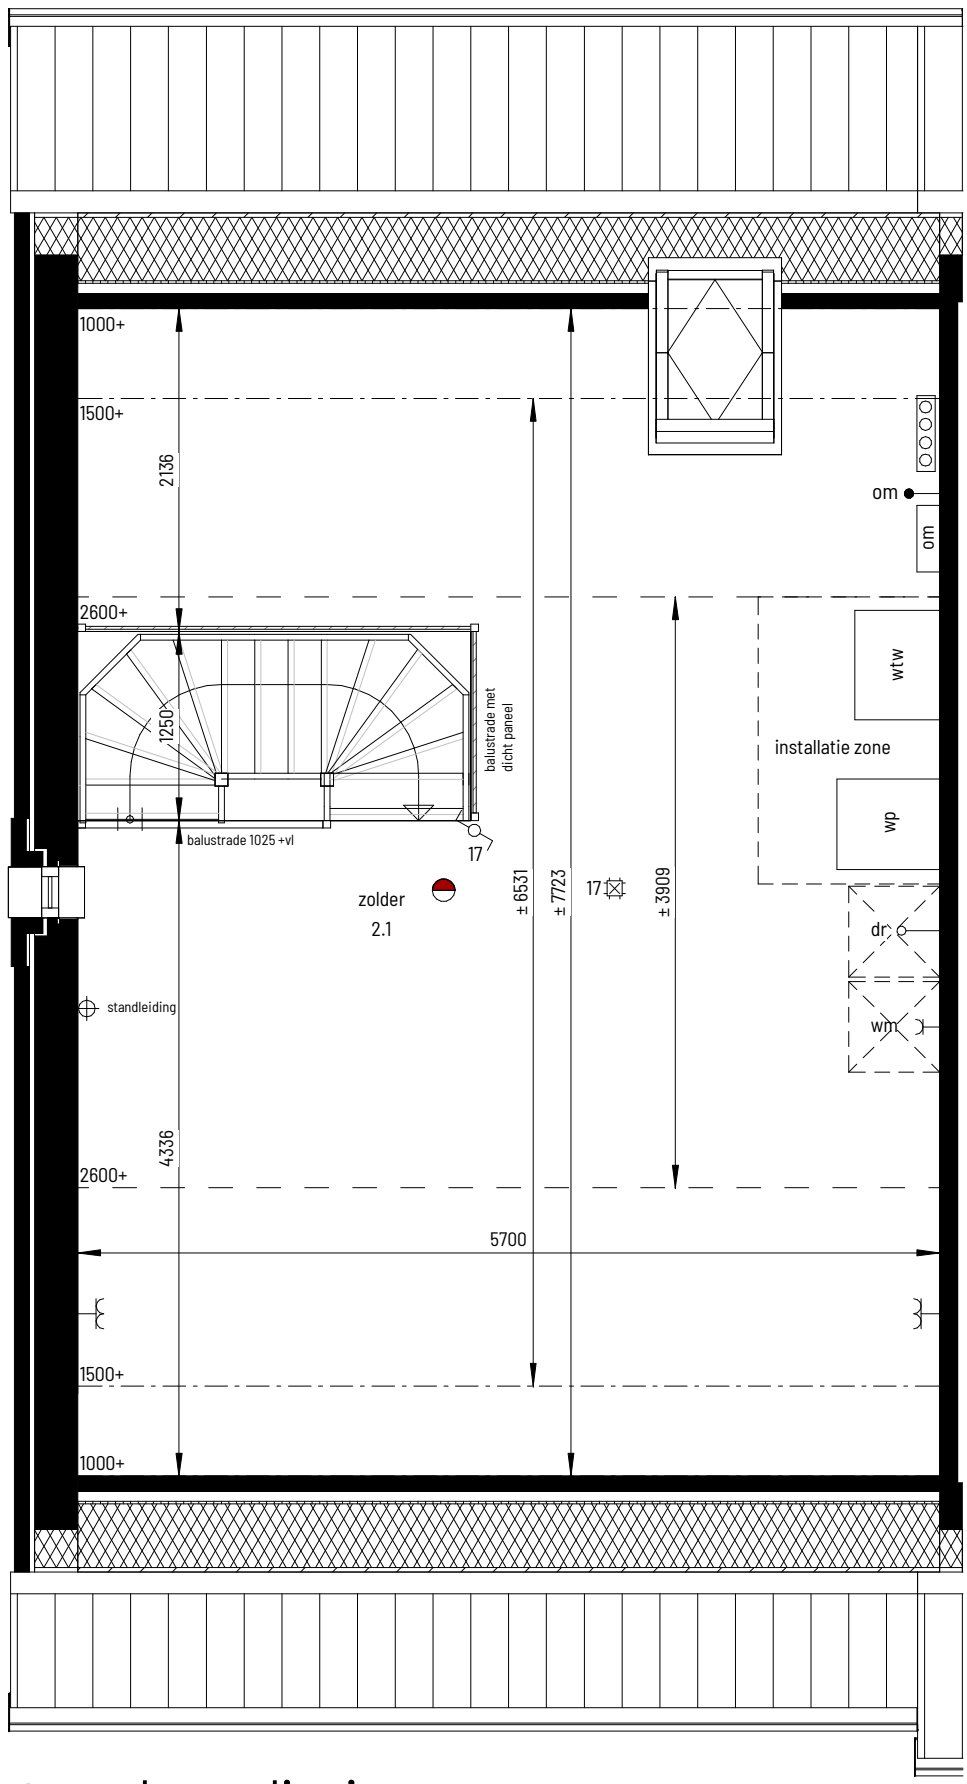

tweede verdieping
1 : 50

Renvooi

- plafondlichtpunt
- wandlichtpunt
- enkeelpolige schakelaar
- bediening mechanische ventilatie
- bediening thermostaat
- aansluitpunt, onbedraad
- ruimteregelaar
- buitenkraan
- dubbele wandcontactdoos
- enkele wandcontactdoos
- aansluitpunt t.b.v. omvormer (PV)
- centraal aard punt (CAP)
- rookmelder
- afvoerventiel mechanische ventilatie, positie en aantal indicatief
- toevoerventiel mechanische ventilatie, positie en aantal indicatief
- wandafvoerventiel mechanische ventilatie, positie en aantal indicatief
- schel
- voordeurbel
- elektrische radiator
- wp verwarmingstoestel / warmwatertoestel
- bw buitenunit verwarmingstoestel
- wtw WTW unit
- vloerverwarming verdeler + omkasting
- omvormer PV panelen
- opstelplaats wasmachine / wasdroger
- deurkozijn + deurbreedte
- afmeting tegelwerk ter indicatie

maatvoering in de plattegronden zijn 'circa' maten.
leidingen en kanalenverloop conform opgave installateur.
elektra wordt conform opgave installateur uitgevoerd.
aantallen en plaats aansluitingen / schakelaars indicatief.
installaties, alsmede afmeting.
deze worden conform opgave installateur uitgevoerd

zonnepanelen indicatief, aantal panelen + positie
conform BENG berekening

12 woningen Aarlesche Erven, Best
Woningtype M - Verkooptekening - Bouwnummer 15

datum: 15-08-2024 schaal: 1:100 / 1:50 papierformaat: A1 bladnr.: B-VK-15

JANSSEN JONG bouw
Janssen de Jong Bouw Zuid B.V.
Science Park Eindhoven 5049
5600 EB Son en Breugel
Postbus 30
5600 AA Son en Breugel
Tel. 088 494 70 00