


pv panelen locatie indicatief
aantal conform BENG-berekening



achtergevel

1:100

- optie dubbel openslaande tuindeuren

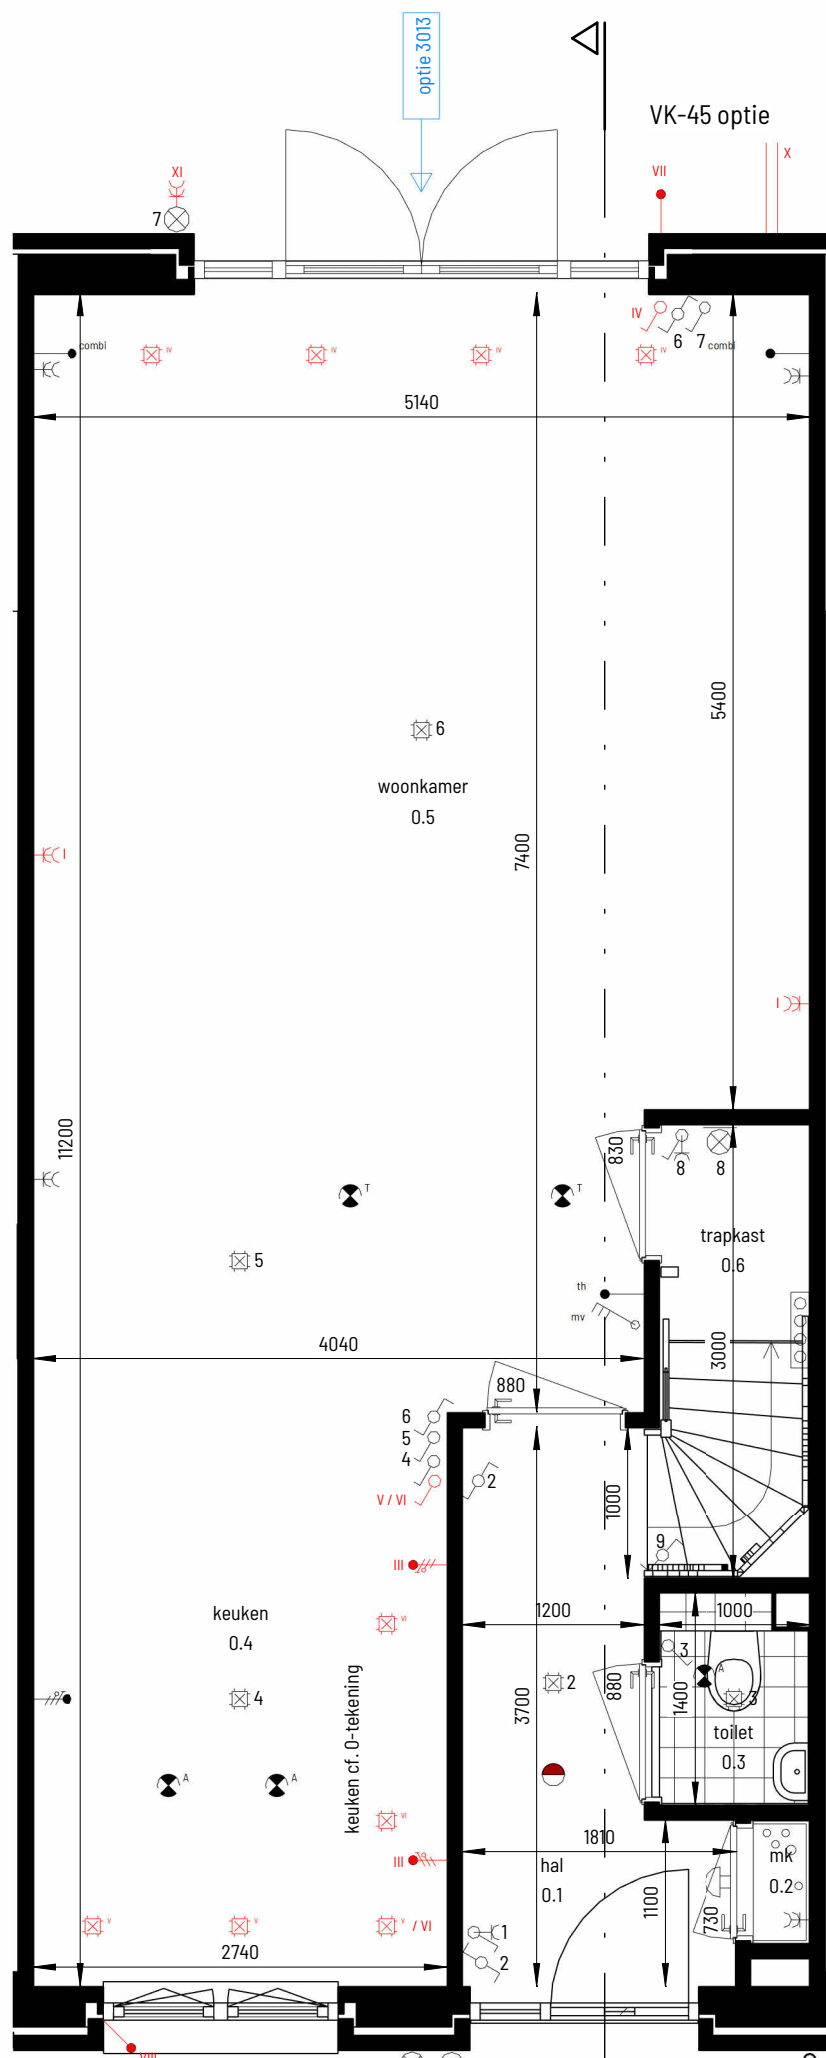


begane grond

1:50

- optie dubbel openslaande tuindeuren


opties elektra (rood)

- I - extra dubbele wandcontactdoos binnen
- II - extra combi leidingen
- III - extra leidingen keuken (bedraad met stroomkabel)
- IV - 4 inbouwspots achtergevel (voorbereiding)
- VII - zonwering achtergevel (voorbereiding)
- VIII - zonwering voorgevel (voorbereiding)
- IX - zonwering zijgevel (voorbereiding)
- X - loze leiding Ø75mm onder maaiveld
- XI - extra dubbele wandcontactdoos buiten

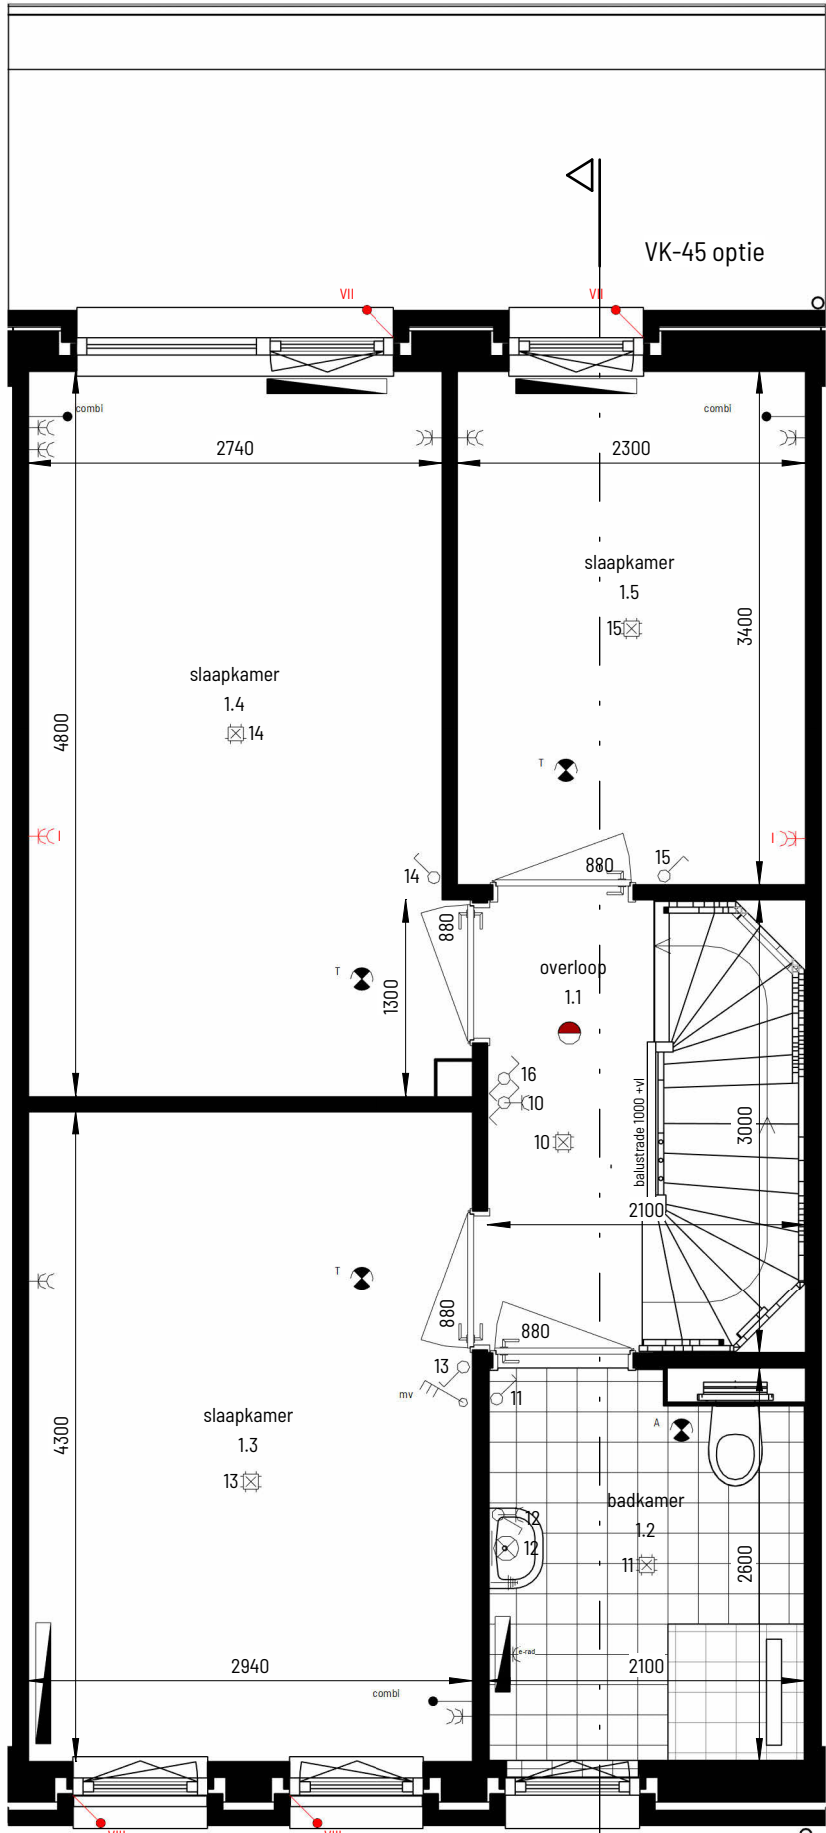

eerste verdieping

1:50

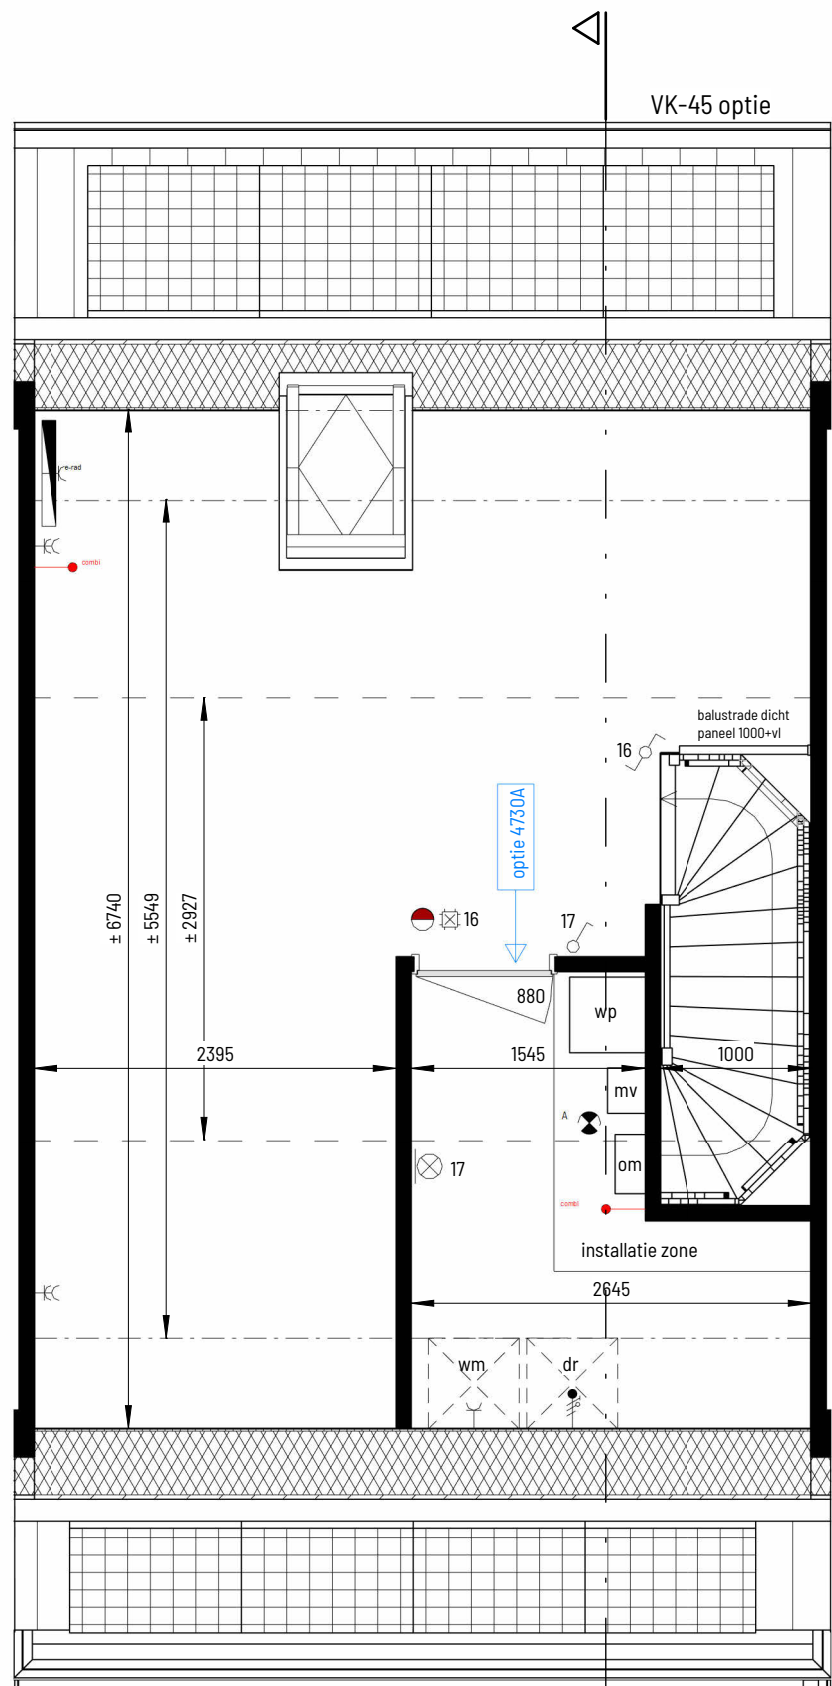

tweede verdieping

1:50

- optie zolderindeling met technische ruimte

	plafondlichtpunt
	wandlichtpunt
	enkelpolige schakelaar
	bediening mechanische ventilatie
	aansluitpunt thermostaat
	loze leiding, niet afgemonteerd bedraad van meterkast naar opstelplaats
	combi kabel CDAX/UTP voorzien van klemdeksel
	buitenkraan
	dubbele wandcontactdoos
	enkele wandcontactdoos
	aansluitpunt t.b.v. omvormer (PV)
	centraal aard punt (CAP)
	rookmelder
	afvoerventiel mechanische ventilatie, positie indicatief
	toevoerventiel mechanische ventilatie, positie indicatief
	wandafvoerventiel mechanische ventilatie, positie indicatief
	schel
	voordeurbel
	elektrische radiator, grote/type cf. installateur
	lage temp. radiator, grote/type cf. installateur
	verwarmingsstoel / warmwatertoestel
	buitenunit verwarmingsstoel
	WTW unit
	vloerverwarming verdeler + omkasting
	omvormer PV panelen
	opstelplaats wasautomaat / wasdroger
	deurkozijn + deurbreedte
	afmeting tegelwerk ter indicatie
maatvoering in de plattegronden zijn 'circa' maten. leidingen en kanalenverloop conform opgave installateur. elektra wordt conform opgave installateur uitgevoerd. aantallen en plaats aansluitingen / schakelaars indicatief. installaties, alsmede afmeting. aantal en plaats radiatoren indicatief deze worden conform opgave installateur uitgevoerd	
	zonnepanelen indicatief, aantal panelen + positie conform BENG berekening

Project naam
30 woningen Aarlesche Erven

Onderdeel
Kopers optie

Aantal woningen en woningtype
type W & X

Bouwnummers
26 & 27

Datum:
05-04-2023

Schaal:
1:100/1:50

Formaat:
A1

Tekening nummer:
vk-45