



voorgevel  
1: 100




rechtergevel  
1: 100




achtergevel  
1: 100


pv panelen locatie indicatief  
aantal conform BENG-berekening

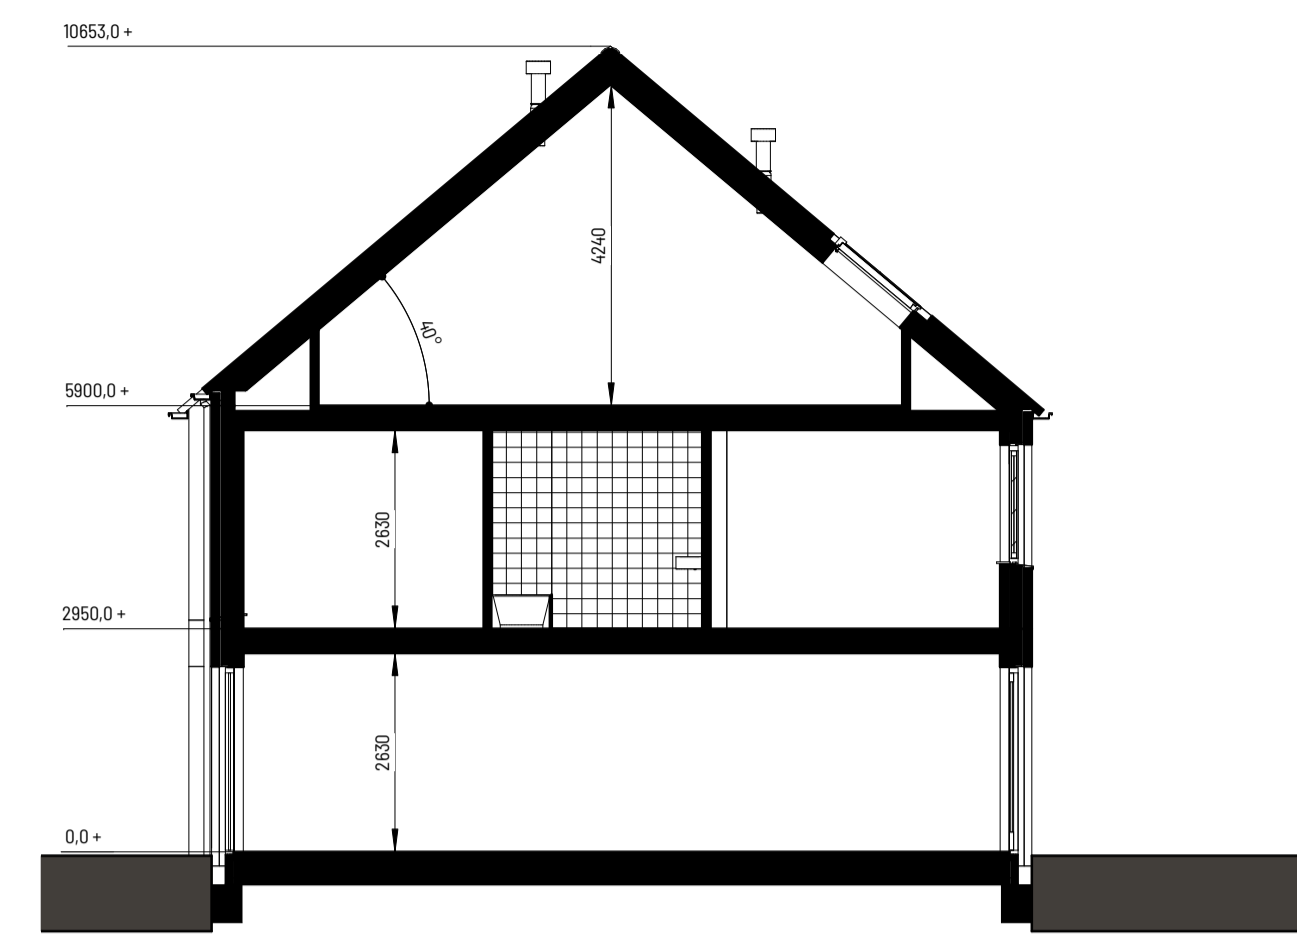


doorsnede D-D  
1: 100

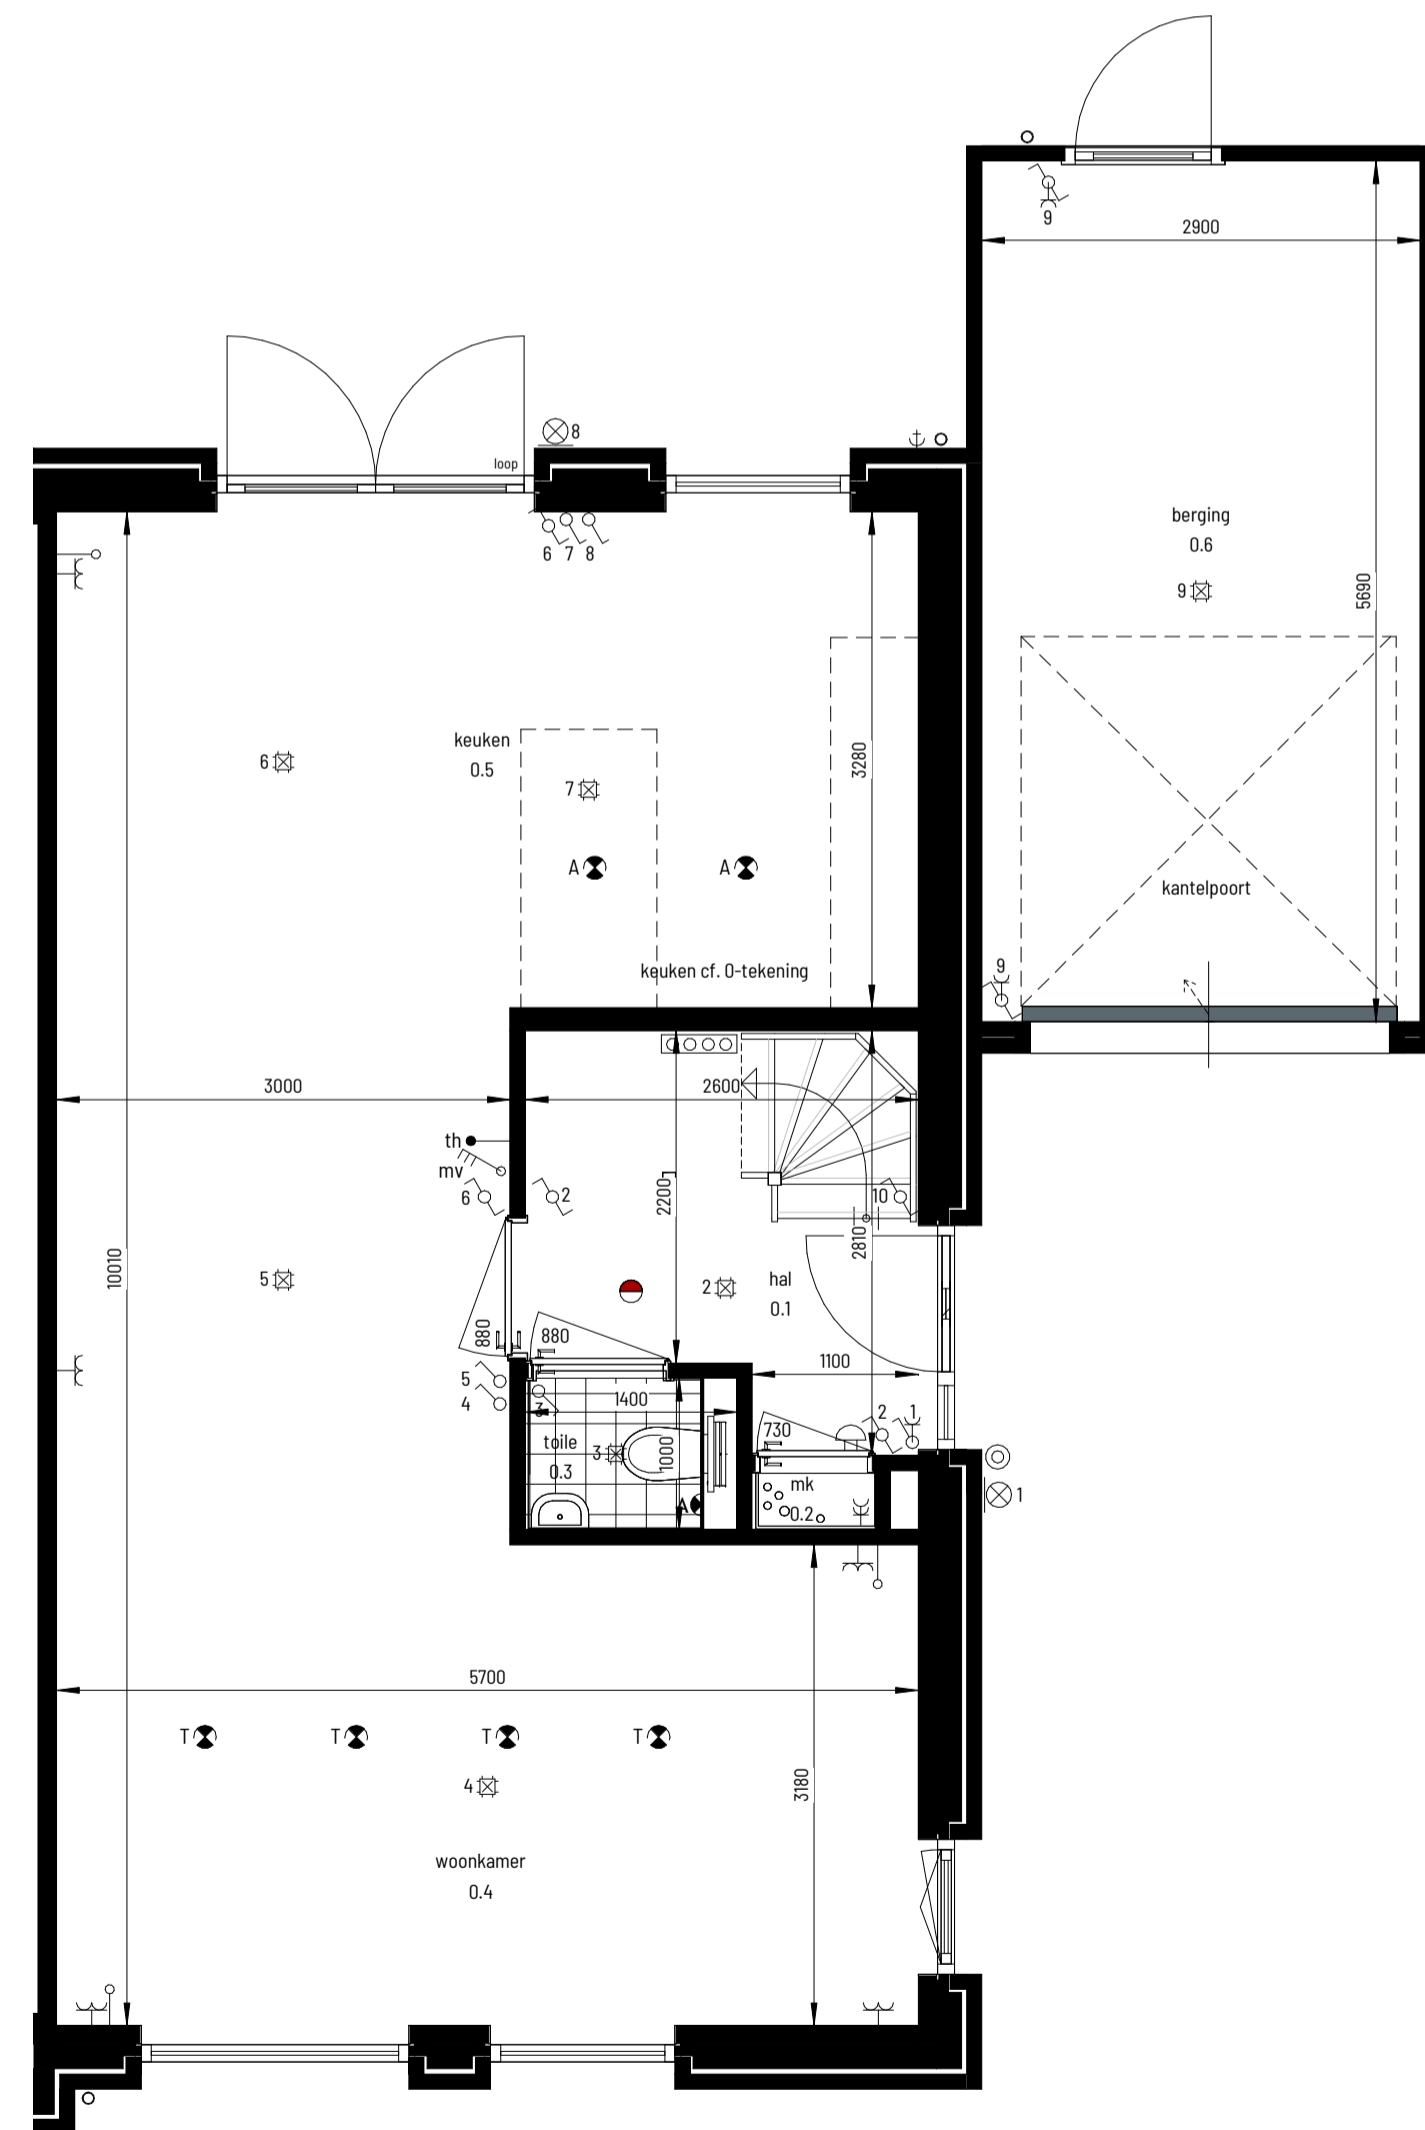

begane grond  
1: 50

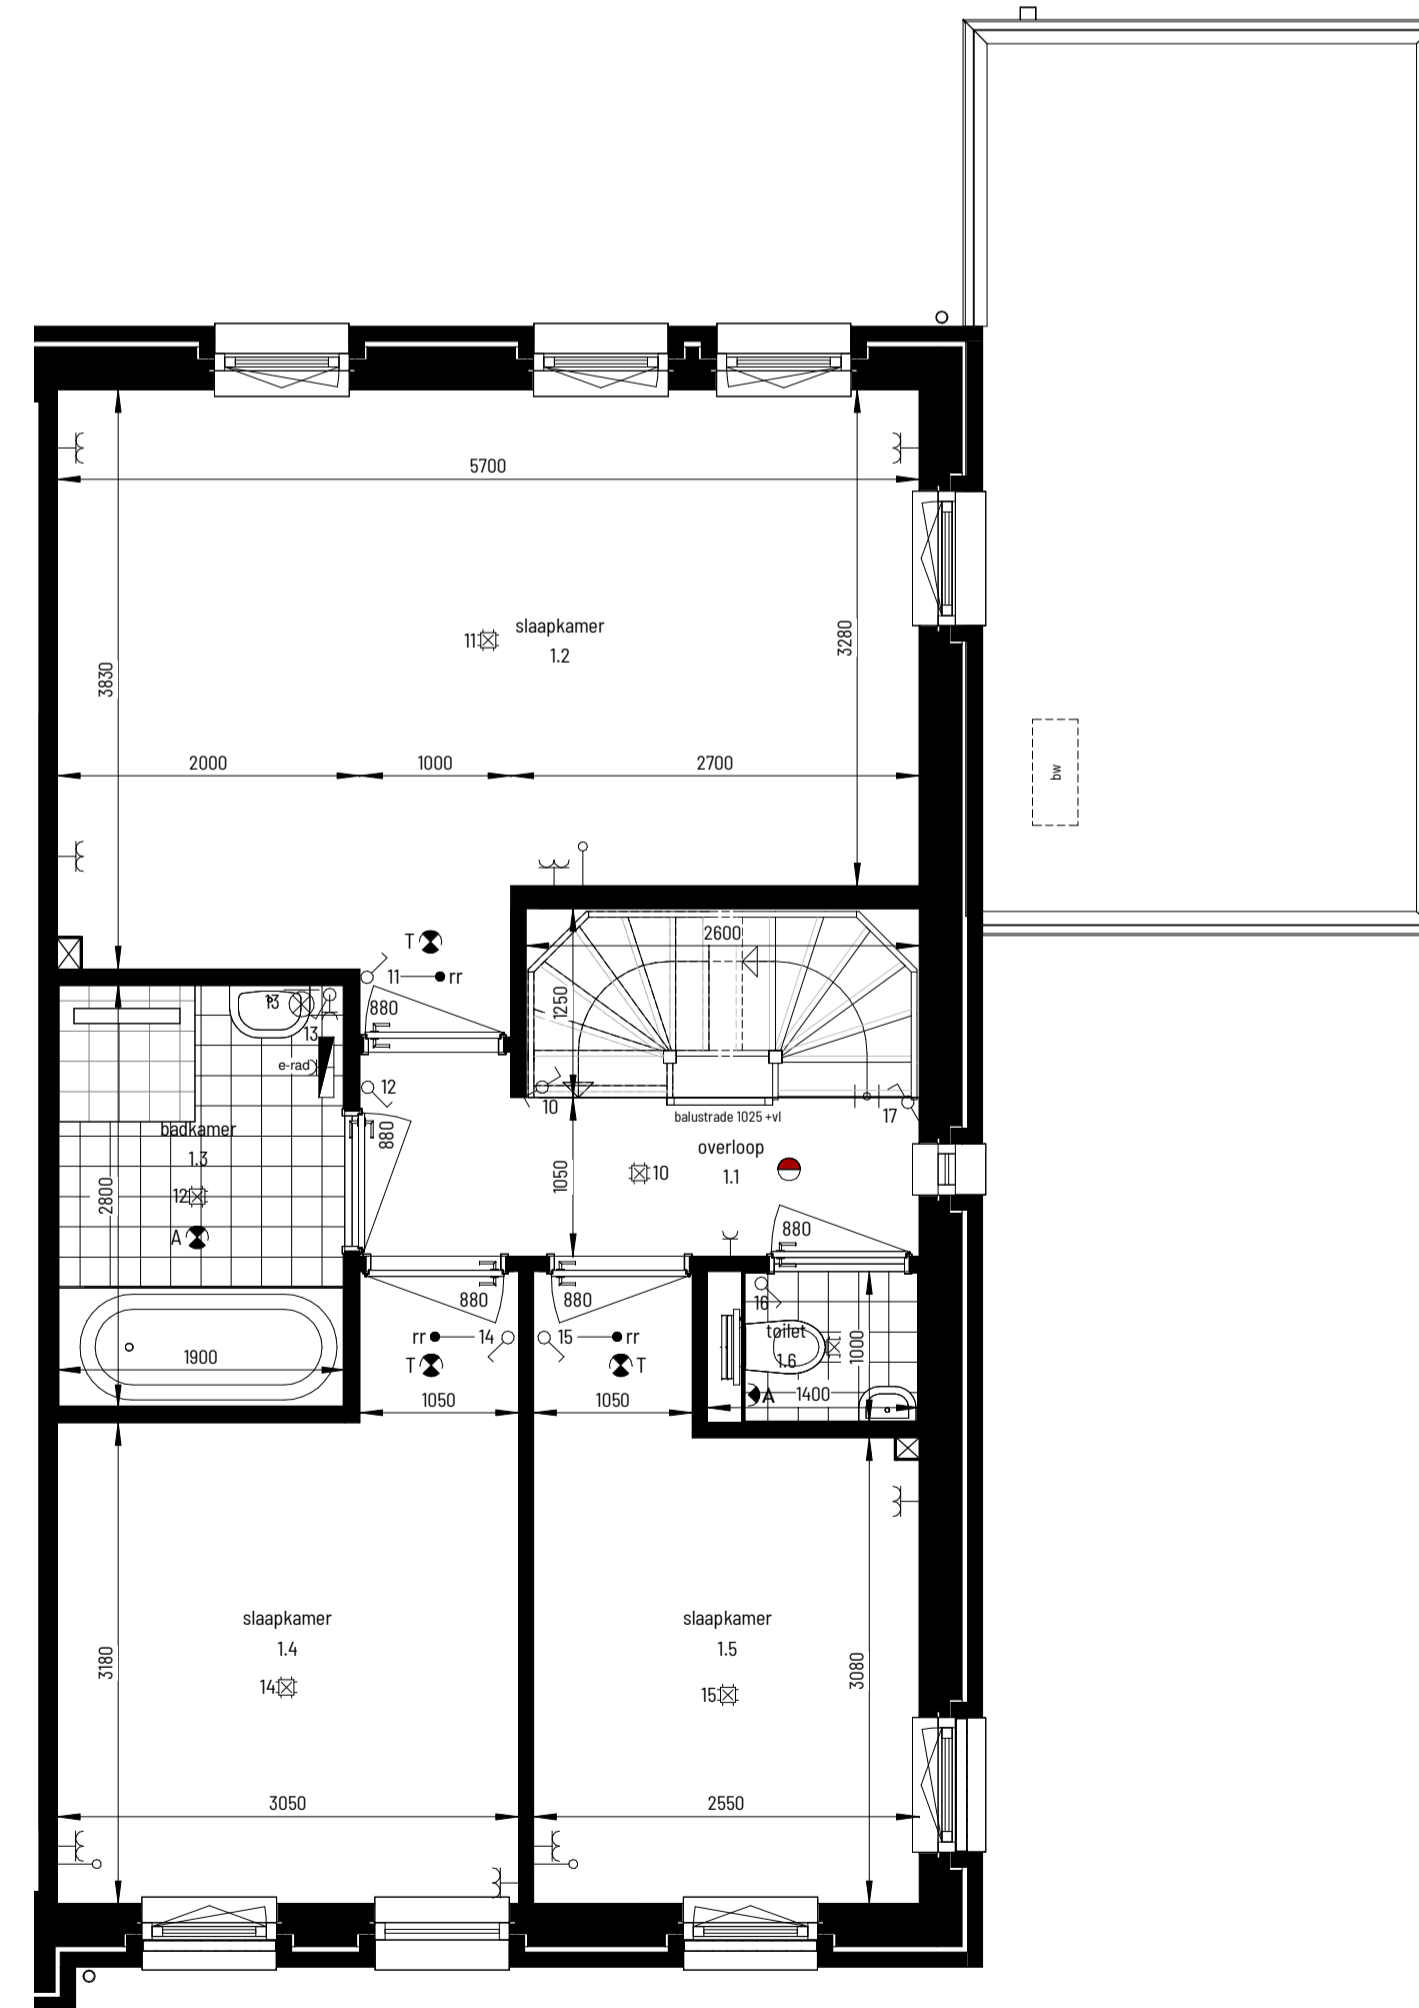



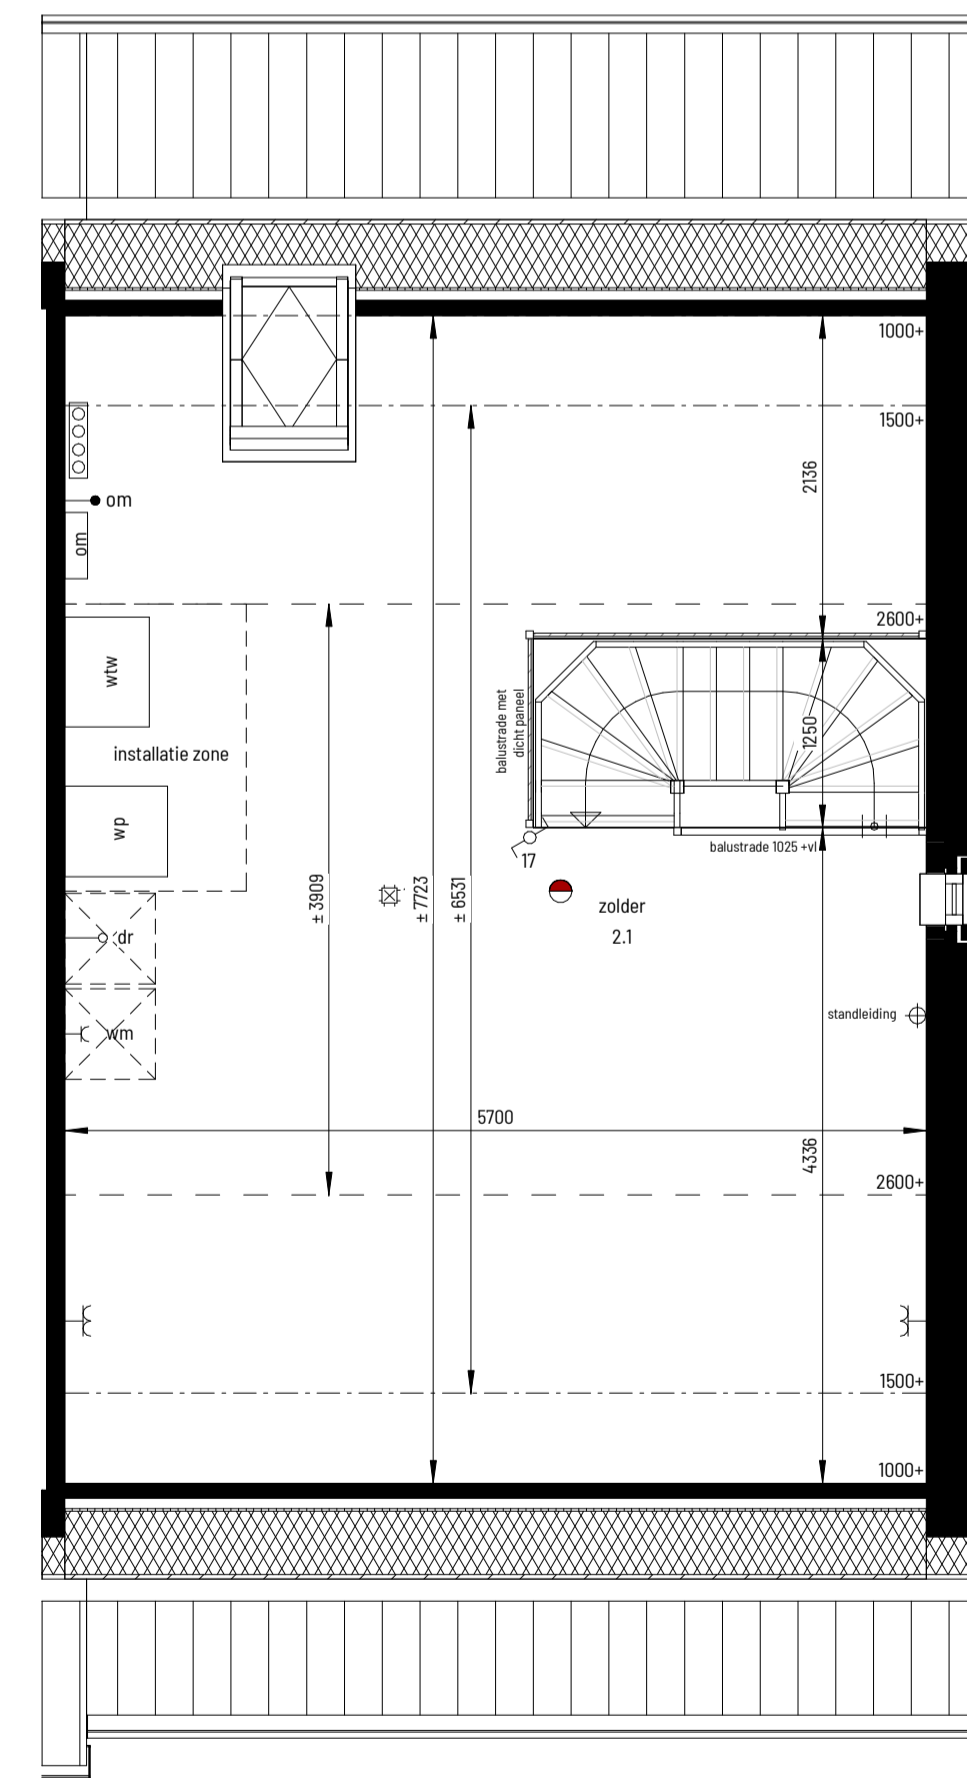













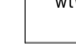

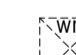


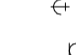
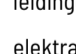

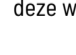
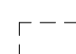


eerste verdieping  
1: 50

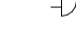

tweede verdieping  
1: 50

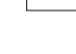**Renvooi**

-  plafondlichtpunt
  -  wandlichtpunt
  -  enkelpolige schakelaar
  -  bediening mechanische ventilatie
  -  bediening thermostaat
  -  aansluitpunt, onbedraad
  -  ruimteregelaar
  -  buitenkraan
  -  dubbele wandcontactdoos
  -  enkele wandcontactdoos
  -  aansluitpunt t.b.v. omvormer (PV)
  -  centraal aard punt (CAP)
  -  rookmelder
  -  afvoerventiel mechanische ventilatie, positie en aantal indicatief
  -  toevoerventiel mechanische ventilatie, positie en aantal indicatief
  -  wandafvoerventiel mechanische ventilatie, positie en aantal indicatief
  -  schel
  -  voordeurbel
  -  elektrische radiator
  -  verwarmingstoestel / warmwatertoestel
  -  buitenunit verwarmingstoestel
  -  WTU unit
  -  vloerverwarming verdeler + omkasting
  -  omvormer PV panelen
  -  opstelplaats wasmachine / wasdroger
  -  deurkozijn + deurbreedte
  -  afmeting tegelwerk ter indicatie
- maatvoering in de plattegronden zijn 'circa' maten.  
 leidingen en kanalenverloop conform opgave installateur.  
 elektra wordt conform opgave installateur uitgevoerd.  
 aantallen en plaats aansluitingen / schakelaars indicatief.  
 installaties, alsmede afmeting.  
 deze worden conform opgave installateur uitgevoerd
-  zonnepanelen indicatief, aantal panelen + positie conform BENG berekening

12 woningen Aarlesche Erven, Best  
 Woningtype L - Verkooptekening - Bouwnummer 14

datum: 15-08-2024 schaal: 1:100 / 1:50 papierformaat: A1 bladvr.: B-VK-14