





voorgevel  
1: 100




linkergevel  
1: 100

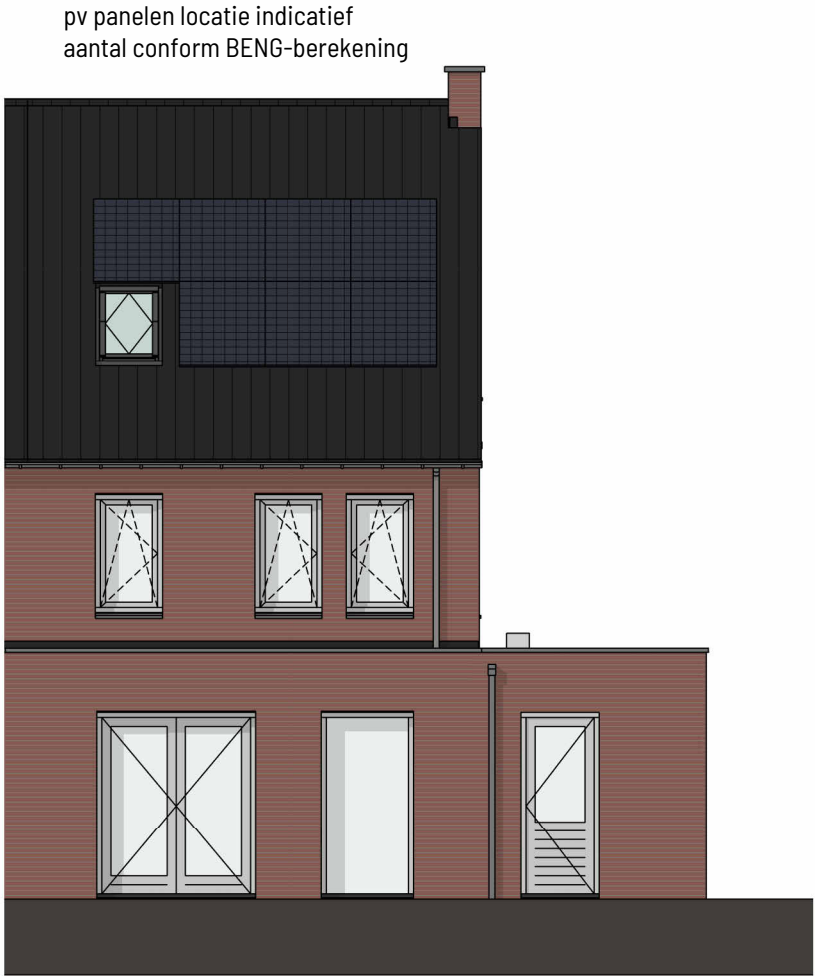


achtergevel  
1: 100

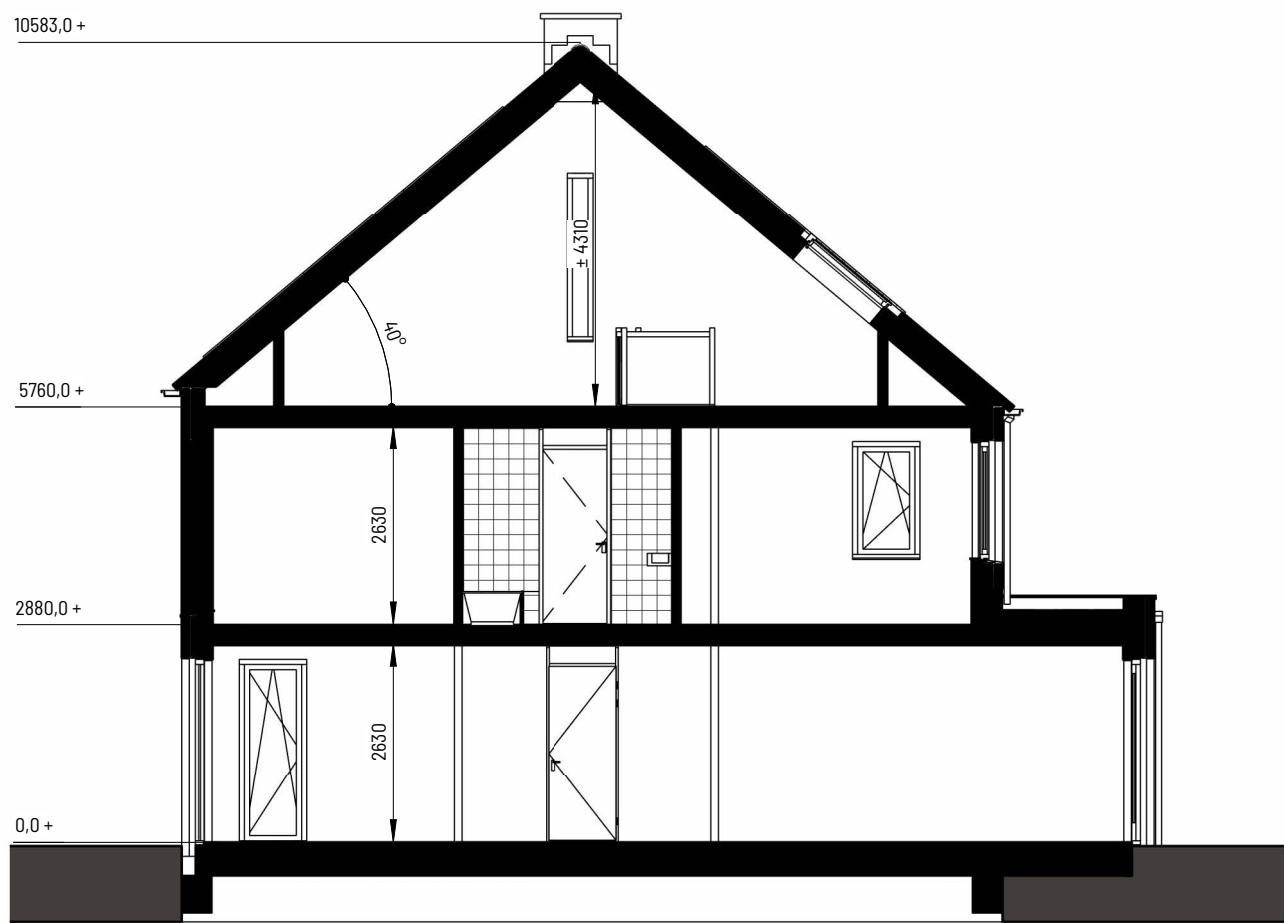


doorsnede  
1: 100

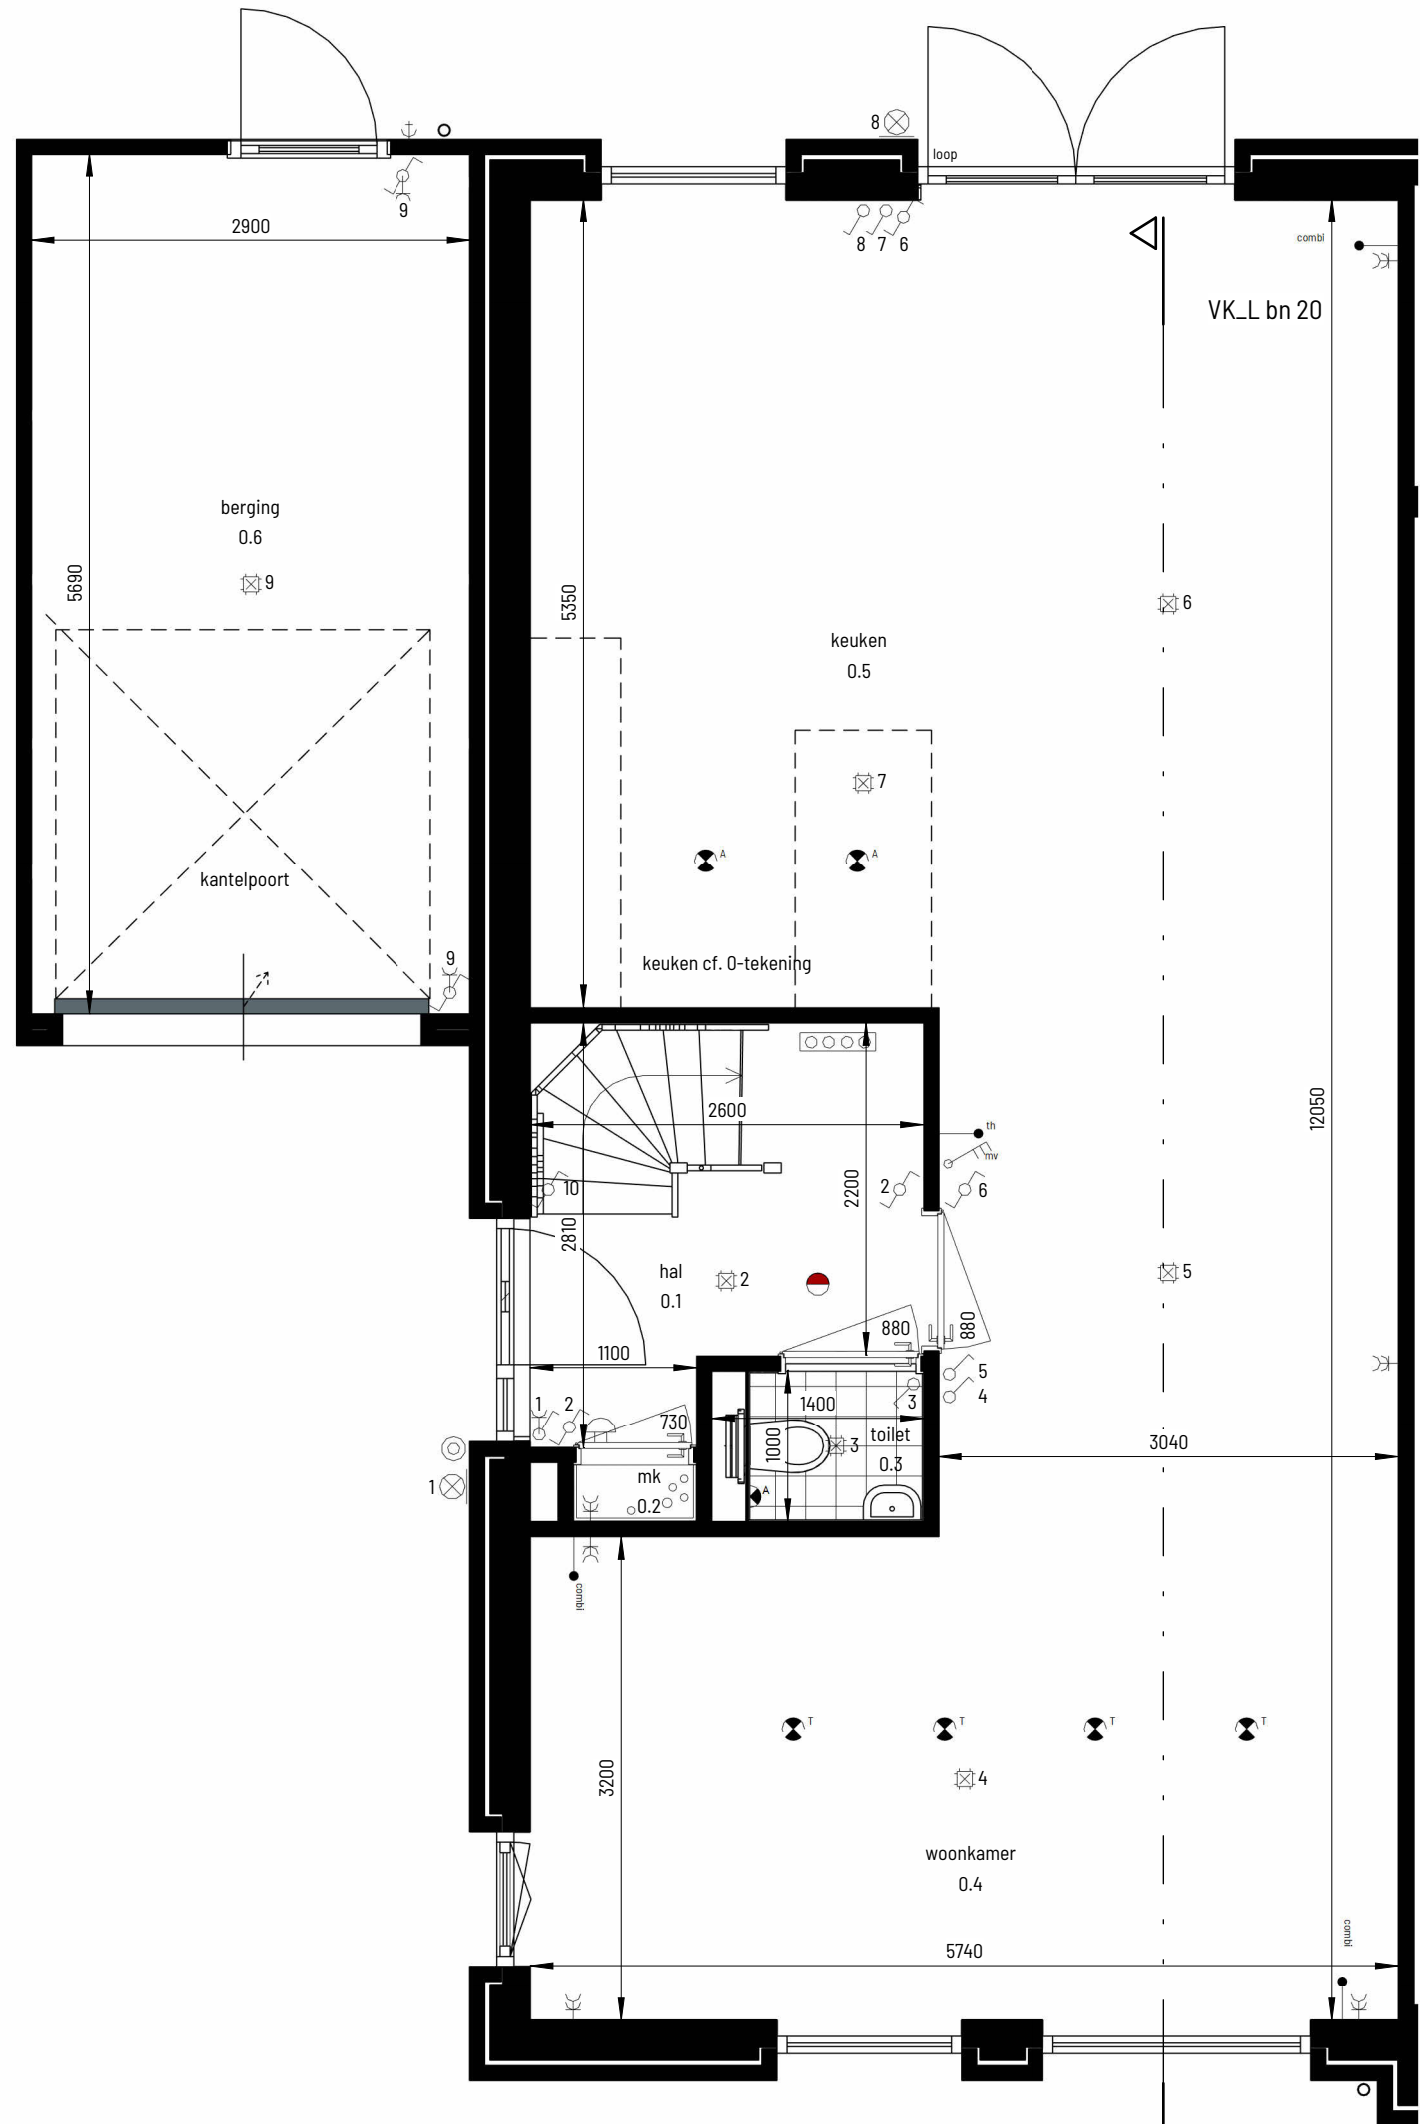

begane grond  
1: 50

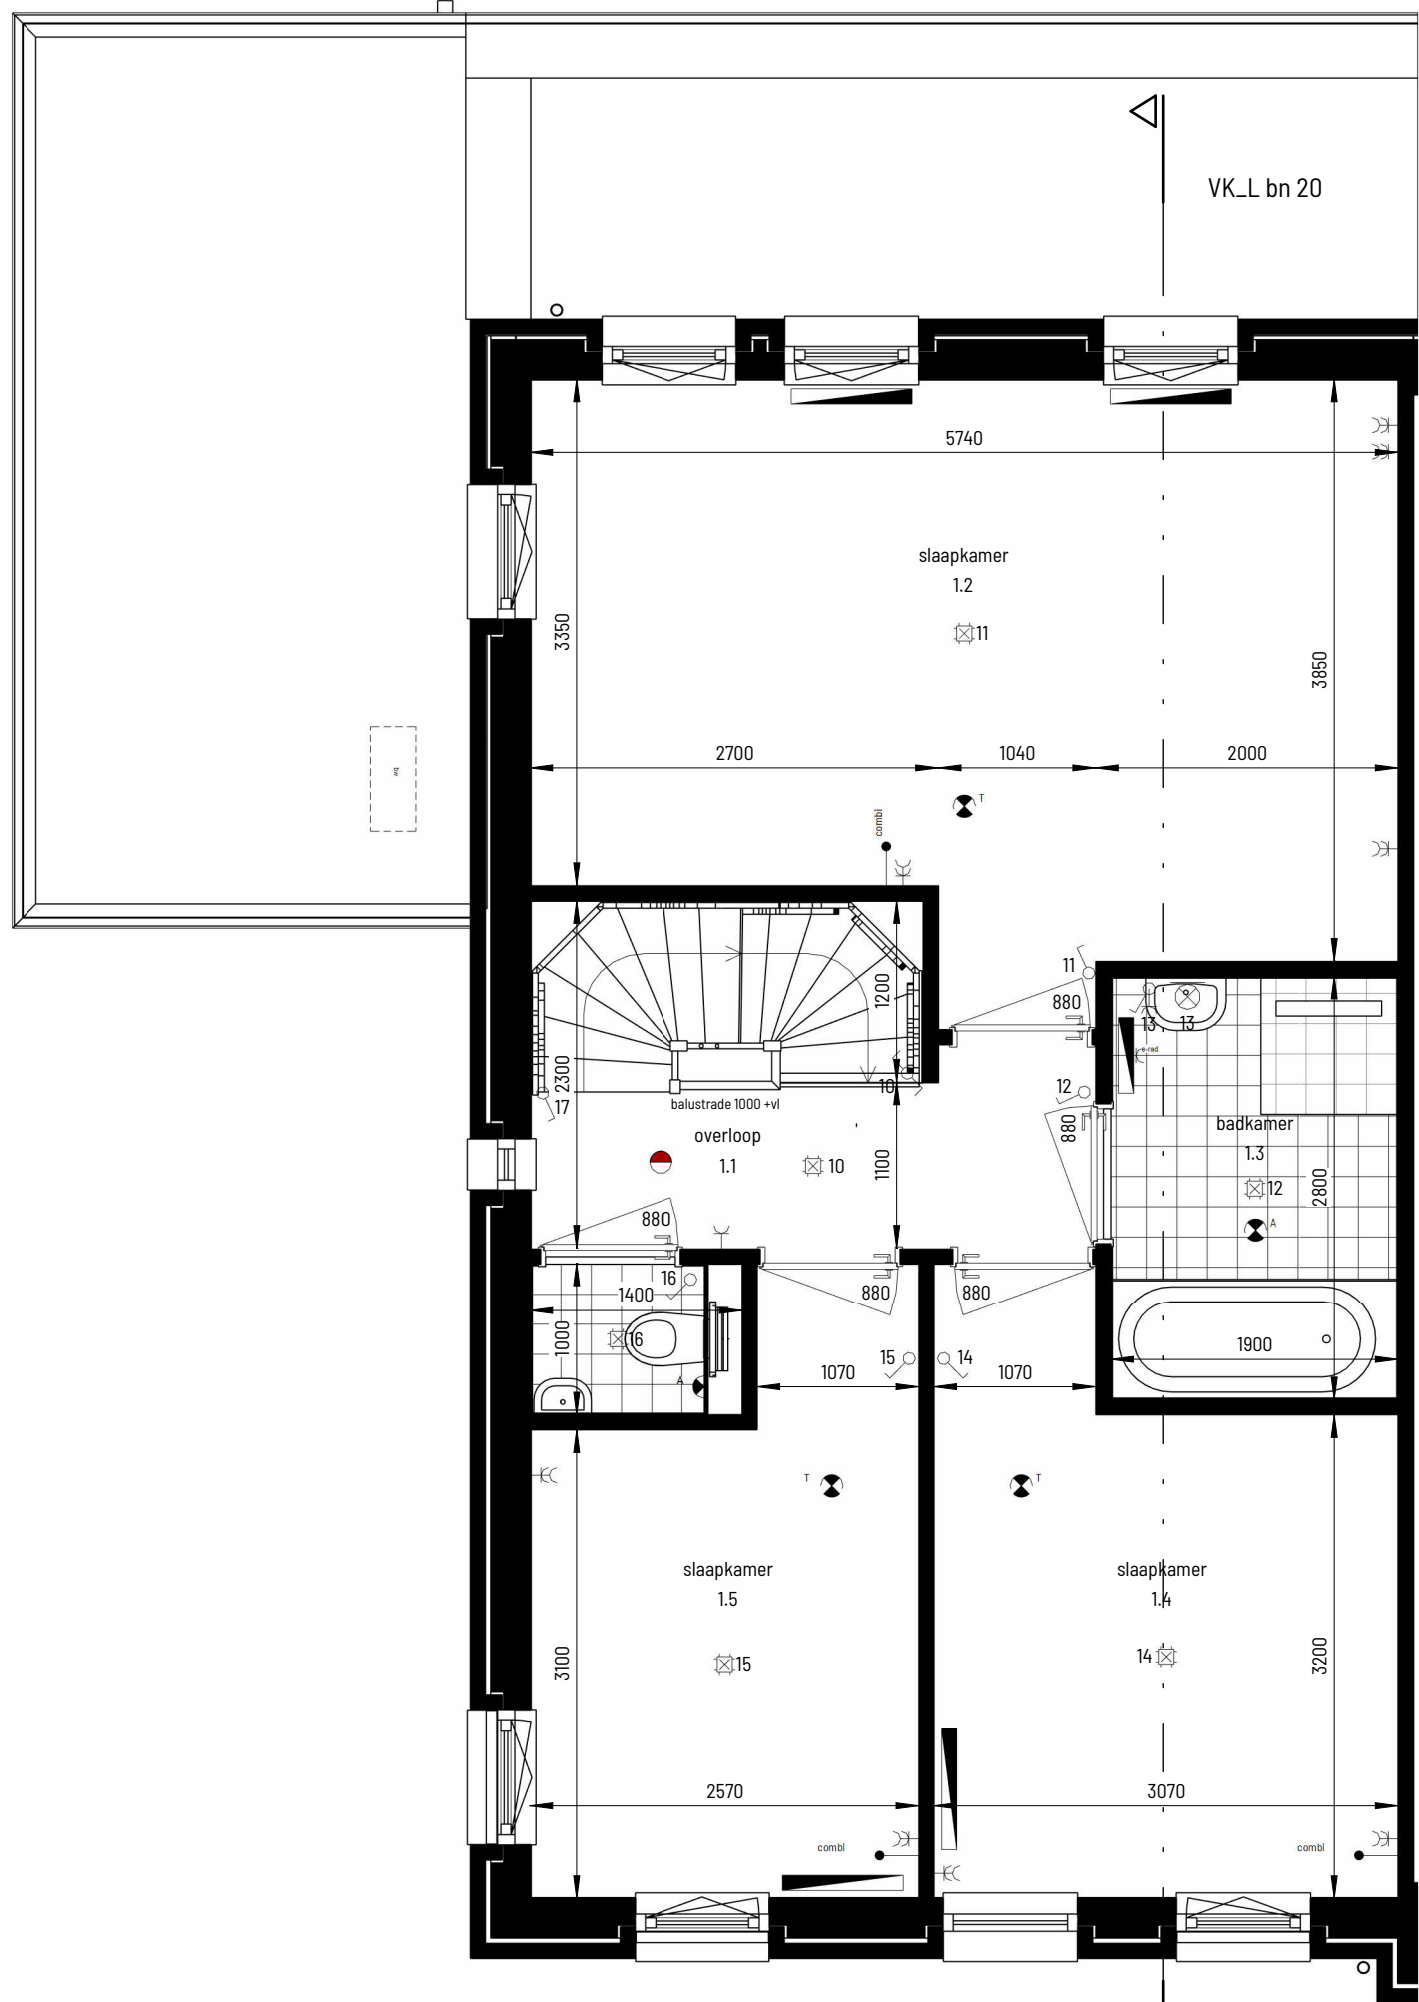

eerste verdieping  
1: 50

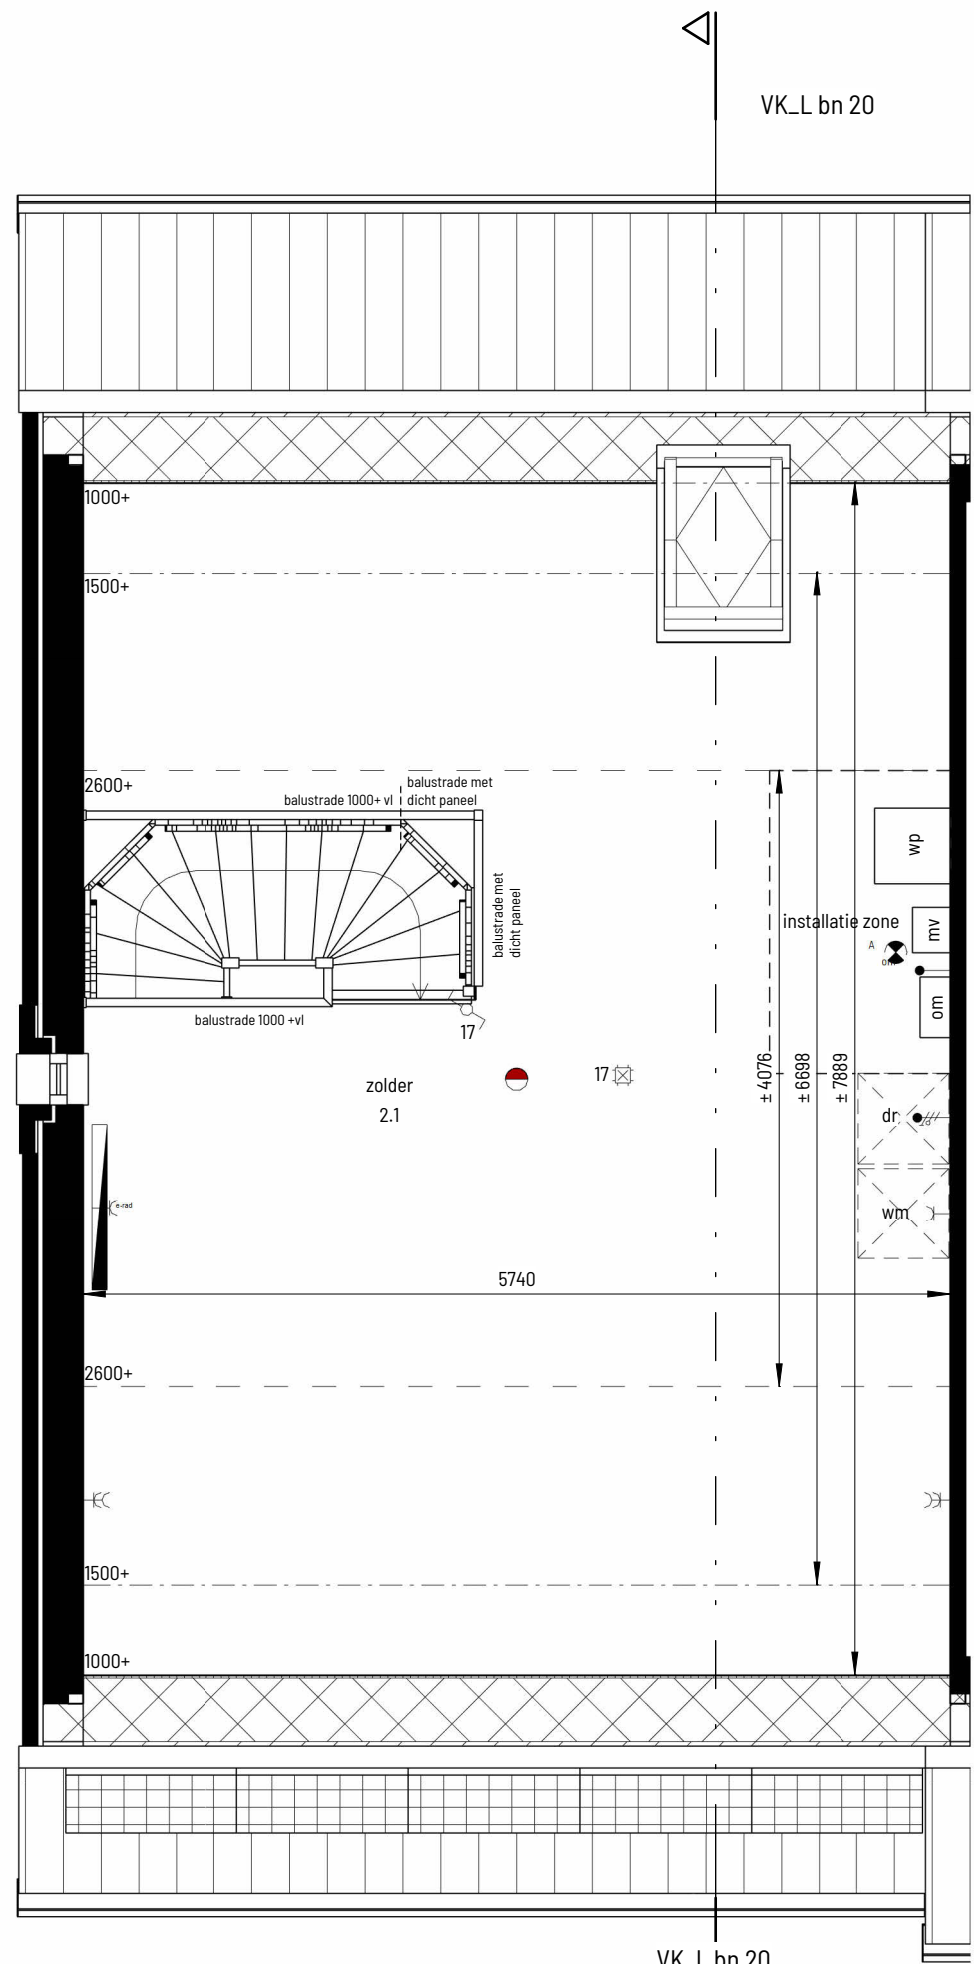

tweede verdieping  
1: 50

|   |                                                                           |
|---|---------------------------------------------------------------------------|
|   | plafondlichtpunt                                                          |
|   | wandlichtpunt                                                             |
|   | enkelpolige schakelaar                                                    |
|   | bediening mechanische ventilatie                                          |
|   | aansluitpunt thermostaat                                                  |
|   | loze leiding, niet afgemonteerd bedraad van meterkast naar opstelplaats   |
|   | combi kabel COAX/UTP voorzien van klemdeksel                              |
|   | buitenkraan                                                               |
|   | dubbele wandcontactdoos                                                   |
|   | enkele wandcontactdoos                                                    |
|   | aansluitpunt t.b.v. omvormer (PV)                                         |
|   | centraal aard punt (CAP)                                                  |
|   | rookmelder                                                                |
|   | afvoerventiel mechanische ventilatie, positie indicatief                  |
|   | toevoerventiel mechanische ventilatie, positie indicatief                 |
|   | wandafvoerventiel mechanische ventilatie, positie indicatief              |
|   | schel                                                                     |
|   | voordeurbel                                                               |
|   | elektrische radiator, grote/type cf. installateur                         |
|   | lage temp. radiator, grote/type cf. installateur                          |
|   | verwarmingstoestel / warmwatoestel                                        |
|   | buitenunit verwarmingstoestel                                             |
|   | WTW unit                                                                  |
|   | vloerverwarming verdeler + omkasting                                      |
|   | omvormer PV panelen                                                       |
|   | opstelplaats wasautomaat / wasdroger                                      |
|   | deurkozijn + deurbreedte                                                  |
|   | afmeting tegelwerk ter indicatie                                          |
| maatvoering in de plattegronden zijn 'circa' maten.<br>leidingen en kanalenverloop conform opgave installateur.<br>elektra wordt conform opgave installateur uitgevoerd.<br>aantallen en plaats aansluitingen / schakelaars indicatief.<br>installaties, alsmede afmeting.<br>aantal en plaats radiatoren indicatief<br>deze worden conform opgave installateur uitgevoerd |                                                                           |
|   | zonnepanelen indicatief, aantal panelen + positie conform BENG berekening |

|                                                    |                                                  |                              |                                  |
|----------------------------------------------------|--------------------------------------------------|------------------------------|----------------------------------|
| Project naam<br><b>30 woningen Aarlesche Erven</b> | Aantal woningen en woningtype<br><b>type Lsp</b> | Datum:<br><b>05-04-2023</b>  | Formaat:<br><b>A1</b>            |
| Onderdeel<br><b>Verkooptekening</b>                | Bouwnummers<br><b>20</b>                         | Schaal:<br><b>1:100/1:50</b> | Tekening nummer:<br><b>vk-29</b> |