

pv panelen locatie indicatief
aantal conform BENG-berekening




bouwnummer: 05 t/m 10
type: D t/m G
als getekend

pv panelen locatie indicatief
aantal conform BENG-berekening



bouwnummer: 05 t/m 10
type: D t/m G
als getekend

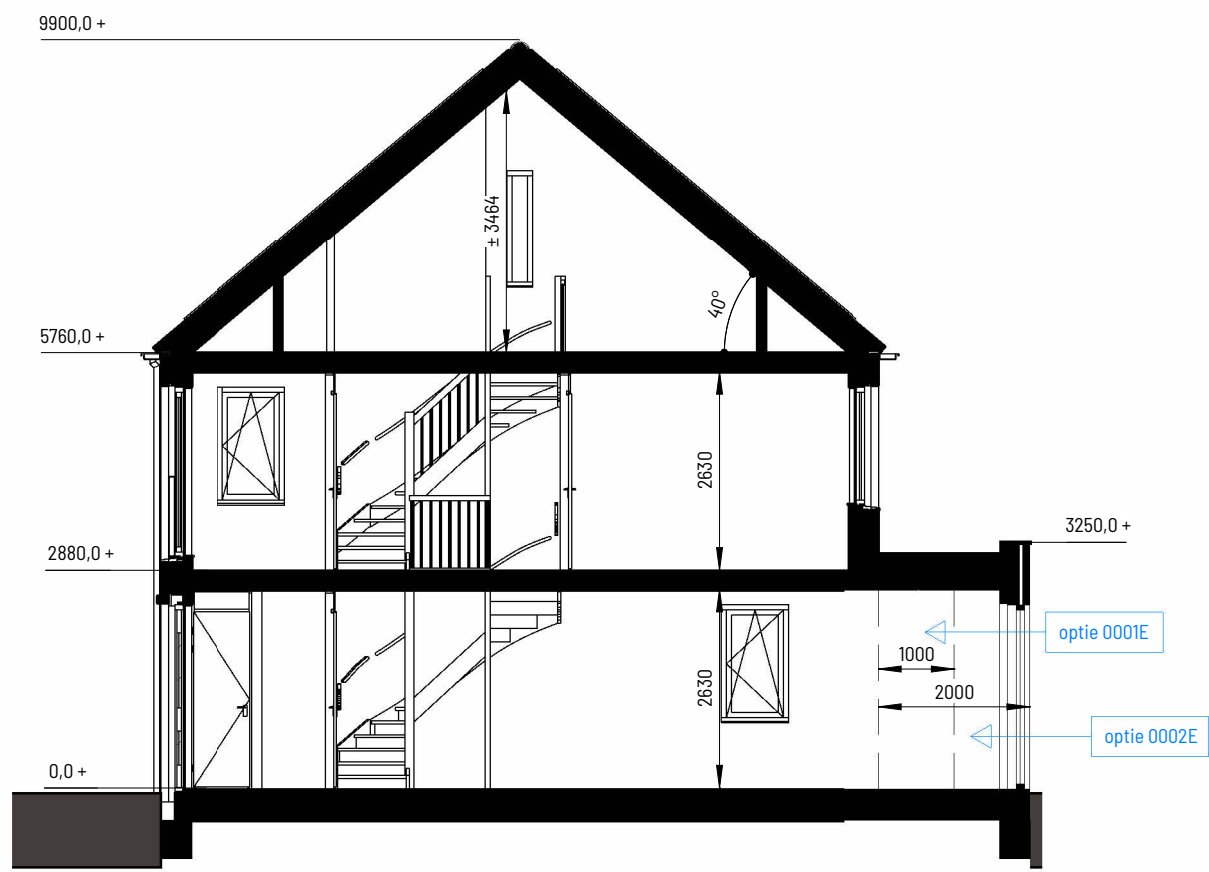

bouwnummer: 05 t/m 10
type: D t/m G
als getekend

achtergevel

1 : 100

- optie uitbouw 1 meter
- optie uitbouw 2 meter
- optie dubbel openslaande tuindeuren

achtergevel


1 : 100

- optie uitbouw 1 meter
- optie uitbouw 2 meter

doorsnede

1 : 100

- optie uitbouw 1 meter
- optie uitbouw 2 meter

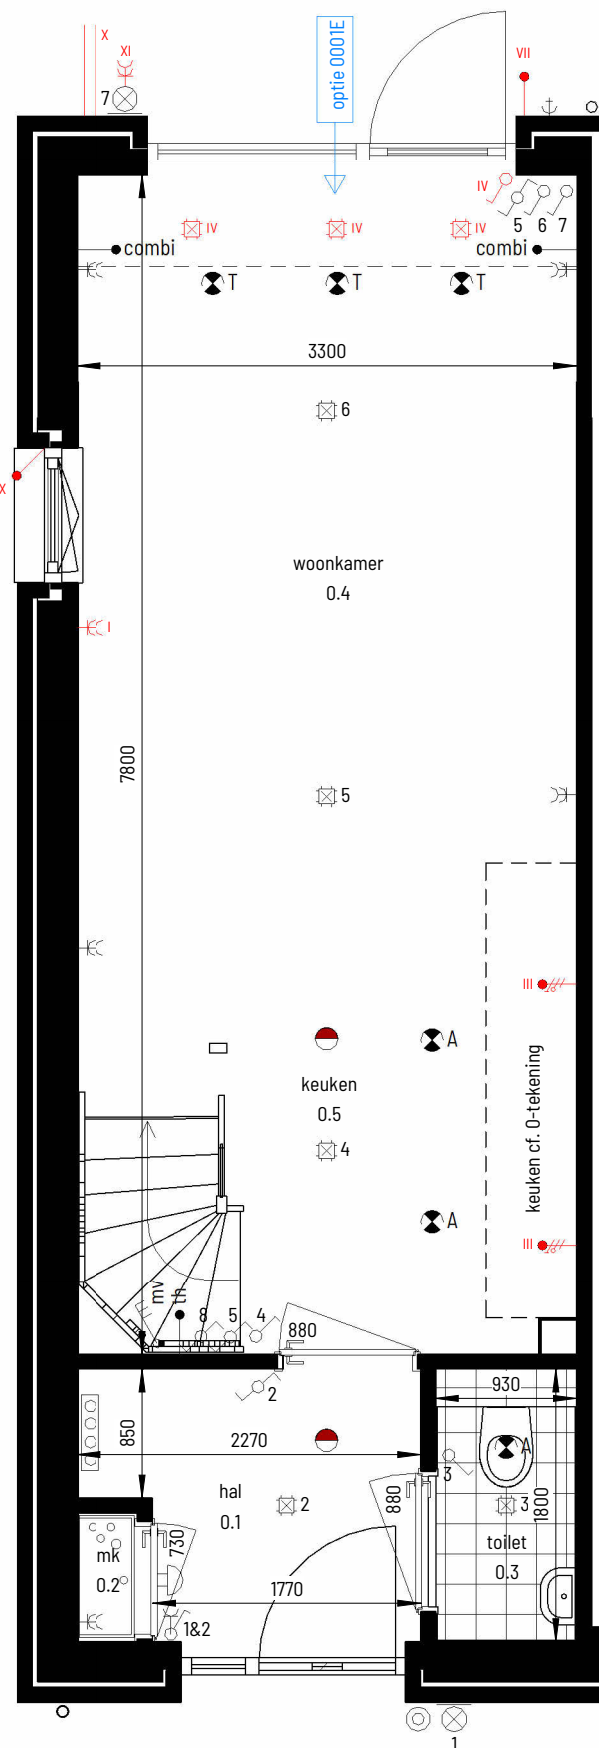


bouwnummer: 05 t/m 10
type: D t/m G
als getekend

begane grond

1 : 50

- optie uitbouw 1 meter

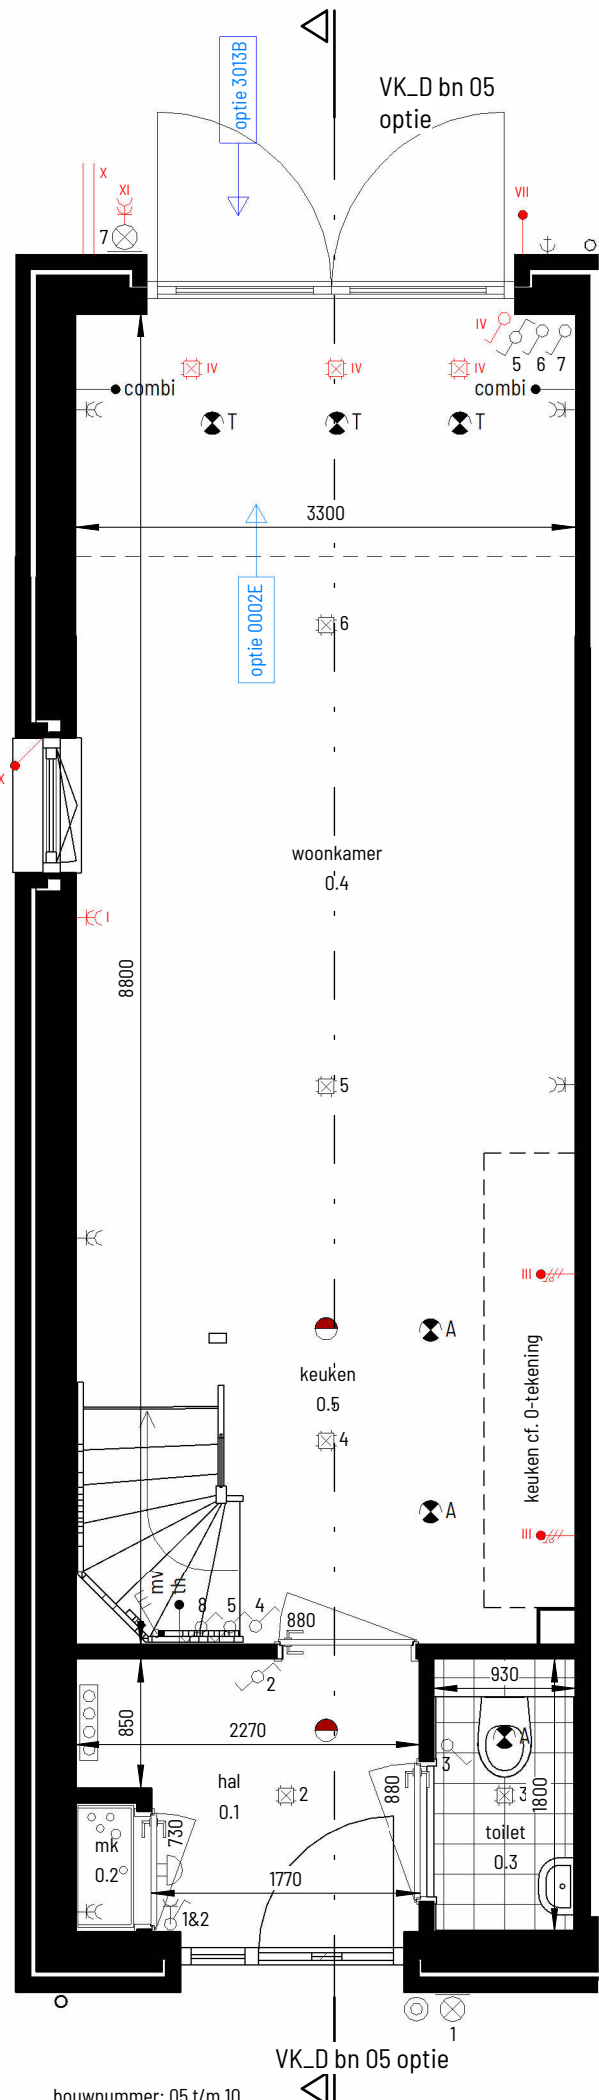


bouwnummer: 05 t/m 10
type: D t/m G
als getekend

begane grond

1 : 50

- optie uitbouw 2 meter
- optie dubbel openslaande tuindeuren

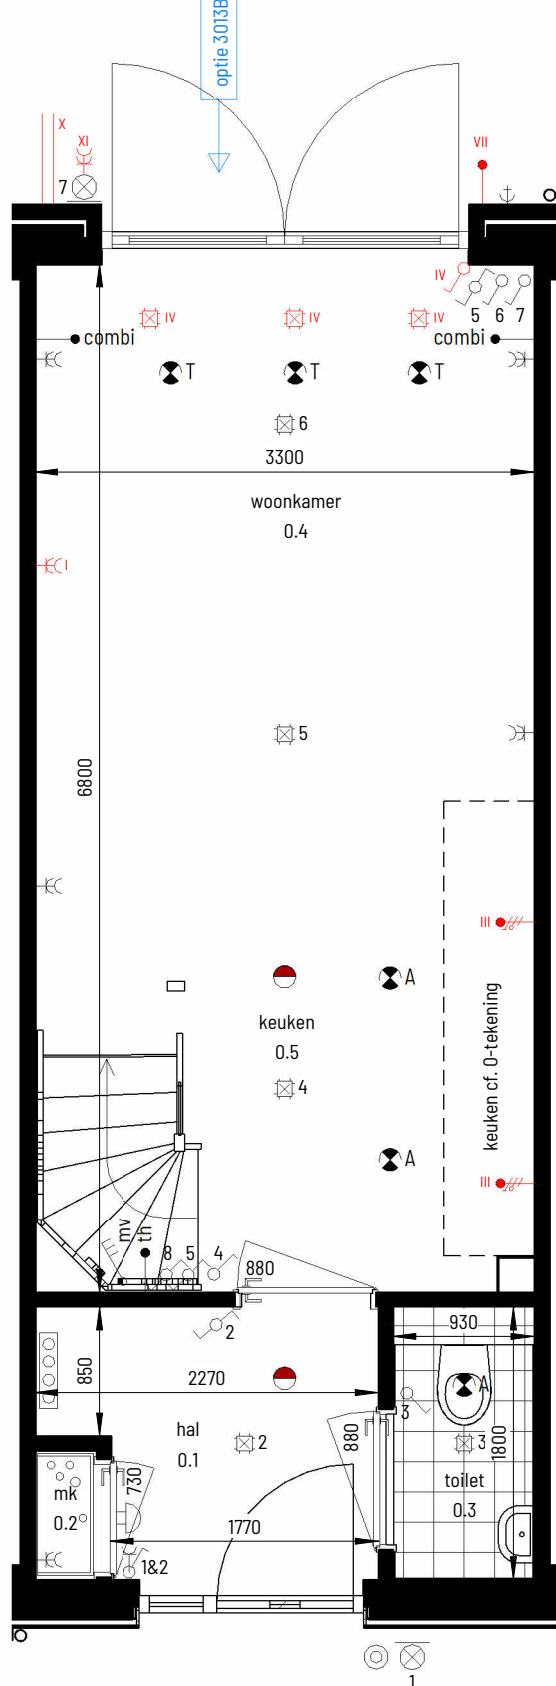


bouwnummer: 06 & 7
type: E
als getekend

begane grond

1 : 50


- optie dubbel openslaande tuindeuren

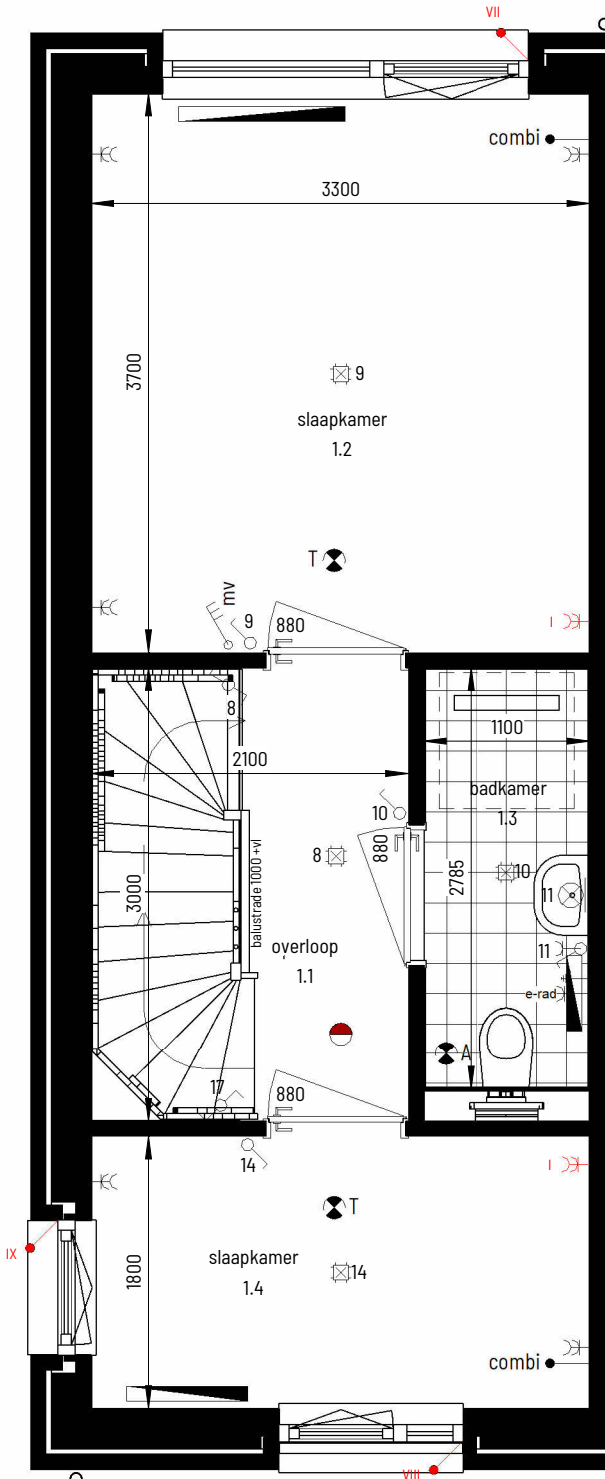

bouwnummer: 05 t/m 10
type: D t/m G
als getekend

eerste verdieping

1 : 50

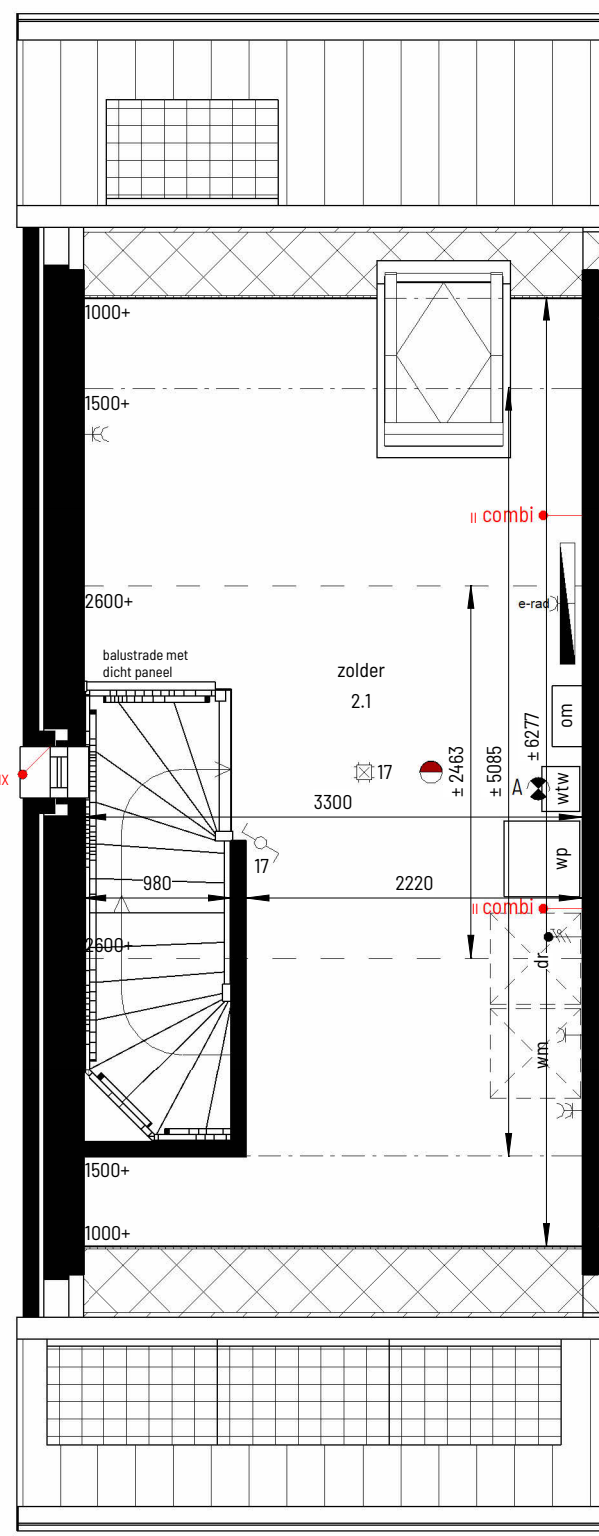

bouwnummer: 05 t/m 10
type: D t/m G
als getekend

tweede verdieping

1 : 50

- plafondlichtpunt
- wandlichtpunt
- enkeelpolige schakelaar
- bediening mechanische ventilatie
- aansluitpunt thermostaat
- loze leiding, niet afgemonteerd
bedraad van meterkast naar opstelplaats
- combi kabel COAX/UTP voorzien van klemdeksel
- buitenkraan
- dubbele wandcontactdoos
- enkele wandcontactdoos
- aansluitpunt t.b.v. omvormer (PV)
- centraal aard punt (CAP)
- rookmelder
- afvoerventiel mechanische ventilatie, positie indicatief
- toevoerventiel mechanische ventilatie, positie indicatief
- wandaafvoerventiel mechanische ventilatie, positie indicatief
- schel
- voordeurbel
- electrische radiator, grote/type cf. installateur
- lage temp. radiator, grote/type cf. installateur
- wp
- verwarmingstoestel / warmwatertoestel
- bw
- buitenunit verwarmingstoestel
- wtw
- WTW unit
- vloerverwarming verdeler + omkasting
- om
- omvormer PV panelen
- opstelplaats wasautomaat / wasdroger
- deurkozijn + deurbreedte
- afmeting tegelwerk ter indicatie

maatvoering in de plattegronden zijn 'circa' maten.
leidingen en kanalenverloop conform opgave installateur.
elektra wordt conform opgave installateur uitgevoerd.
aantallen en plaats aansluitingen / schakelaars indicatief.
installaties, alsmede afmeting.
aantal en plaats radiatoren indicatief
deze worden conform opgave installateur uitgevoerd

- zonnepanelen indicatief, aantal panelen + positie
conform BENG berekening

opties elektra (rood)

- I - extra dubbele wandcontactdoos binnen
- II - extra combi leidingen
- III - extra leidingen keuken (bedraad met stroomkabel)
- IV - 4-bouwergets achtergevel (voorbereiding)
- VII - zonwering achtergevel (voorbereiding)
- VIII - zonwering voorgevel (voorbereiding)
- IX - zonwering zijgevel (voorbereiding)
- X - loze leiding 675mm onder maaiveld
- XI - extra dubbele wandcontactdoos buiten

Project naam
30 woningen Aarlesche Erven

Aantal woningen en woningtype
type D t/m G

Datum:
02-02-2023

Formaat:
A1

Onderdeel
Kopers optie

Bouwnummers
5 t/m 10

Tekening nummer
vk-46