

**PAKKET III-B**  
3x bedrade leiding  
cf. tekening NUVA

**PAKKET I-B X**  
3x bedrade leiding

## Begane grond

**JANSSEN de JONG**  
bouw



Janssen de Jong Bouw Zuid B.V.  
Science Park Eindhoven 5049  
5692 EB Son en Breugel  
Postbus 30  
5690 AA Son en Breugel  
Tel. 088 494 70 00

Best, 18 woningen Aarlesche Erven, De Tuinen

Bouwnummer 12

Aan deze tekeningen kunnen geen rechten ontleend worden

datum: 21-09-2023 gewijzigd: 09-10-2023

projectnr: 102006300 gewijzigd: 21-11-2023


schaal: 1:50 gewijzigd:

papierformaat: A3 gewijzigd:

gewijzigd:

gewijzigd:

**PAKKET I-B X**  
3x bedrade leiding

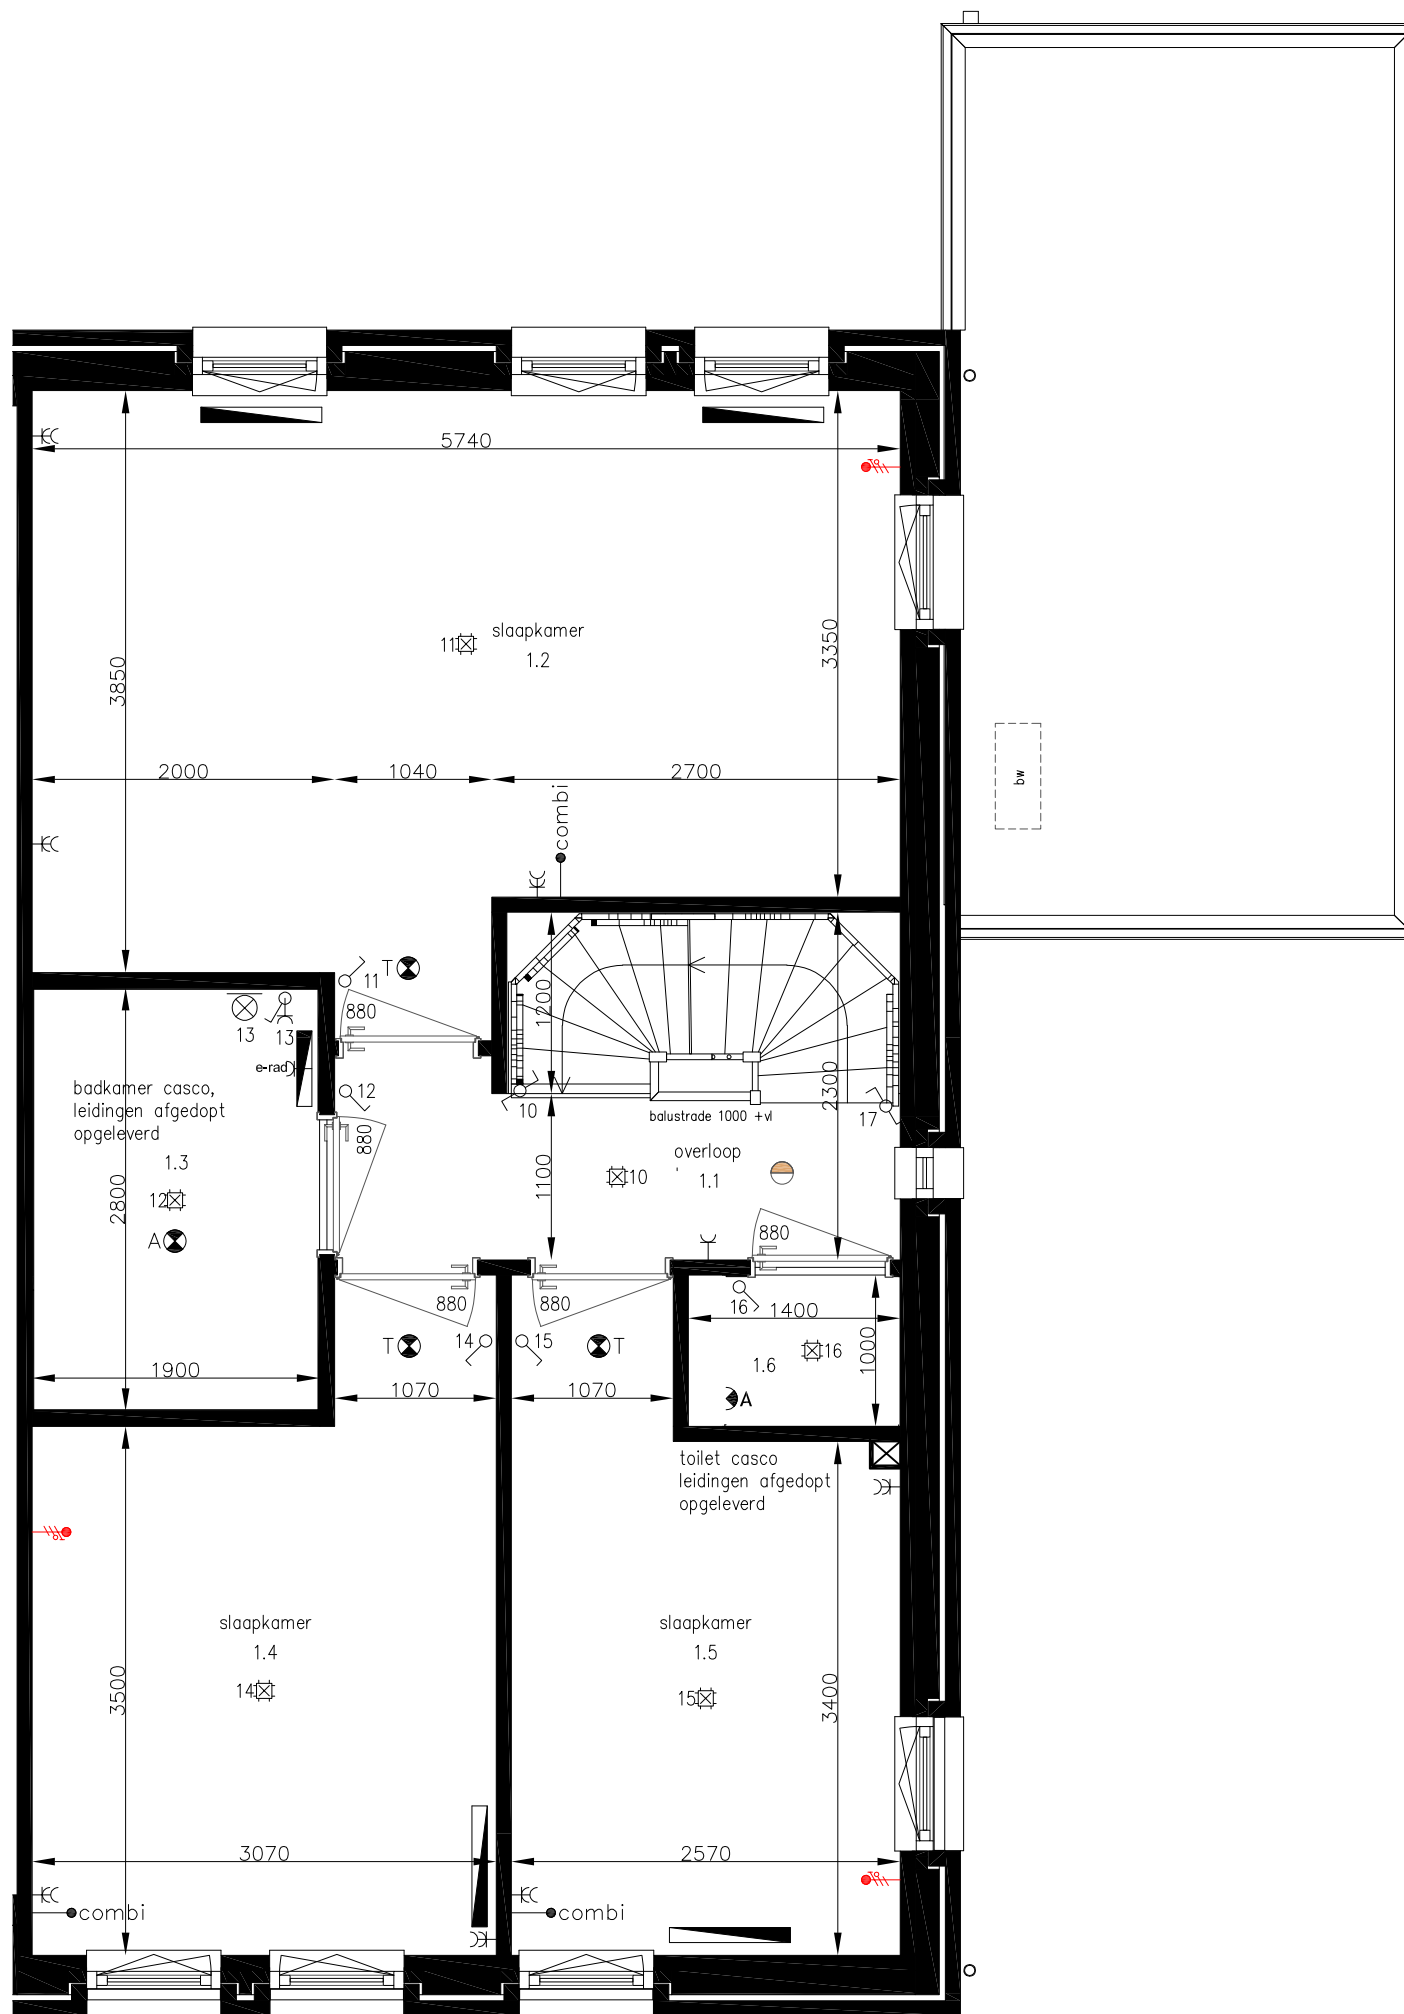

## Eerste verdieping

**JANSSEN de JONG**  
bouw



Janssen de Jong Bouw Zuid B.V.  
Science Park Eindhoven 5049  
5692 EB Son en Breugel  
Postbus 30  
5690 AA Son en Breugel  
Tel. 088 494 70 00


Best, 18 woningen Aarlesche Erven, De Tuinen

Bouwnummer 12

Aan deze tekeningen kunnen geen rechten ontleend worden

datum:	21-09-2023	gewijzigd:	09-10-2023
projectnr:	102006300	gewijzigd:	21-11-2023
schaat:	1:50	gewijzigd:	
papierformaat:	A3	gewijzigd:	
		gewijzigd:	
		gewijzigd:	

**PAKKET I-B X**  
2x bedrade leiding

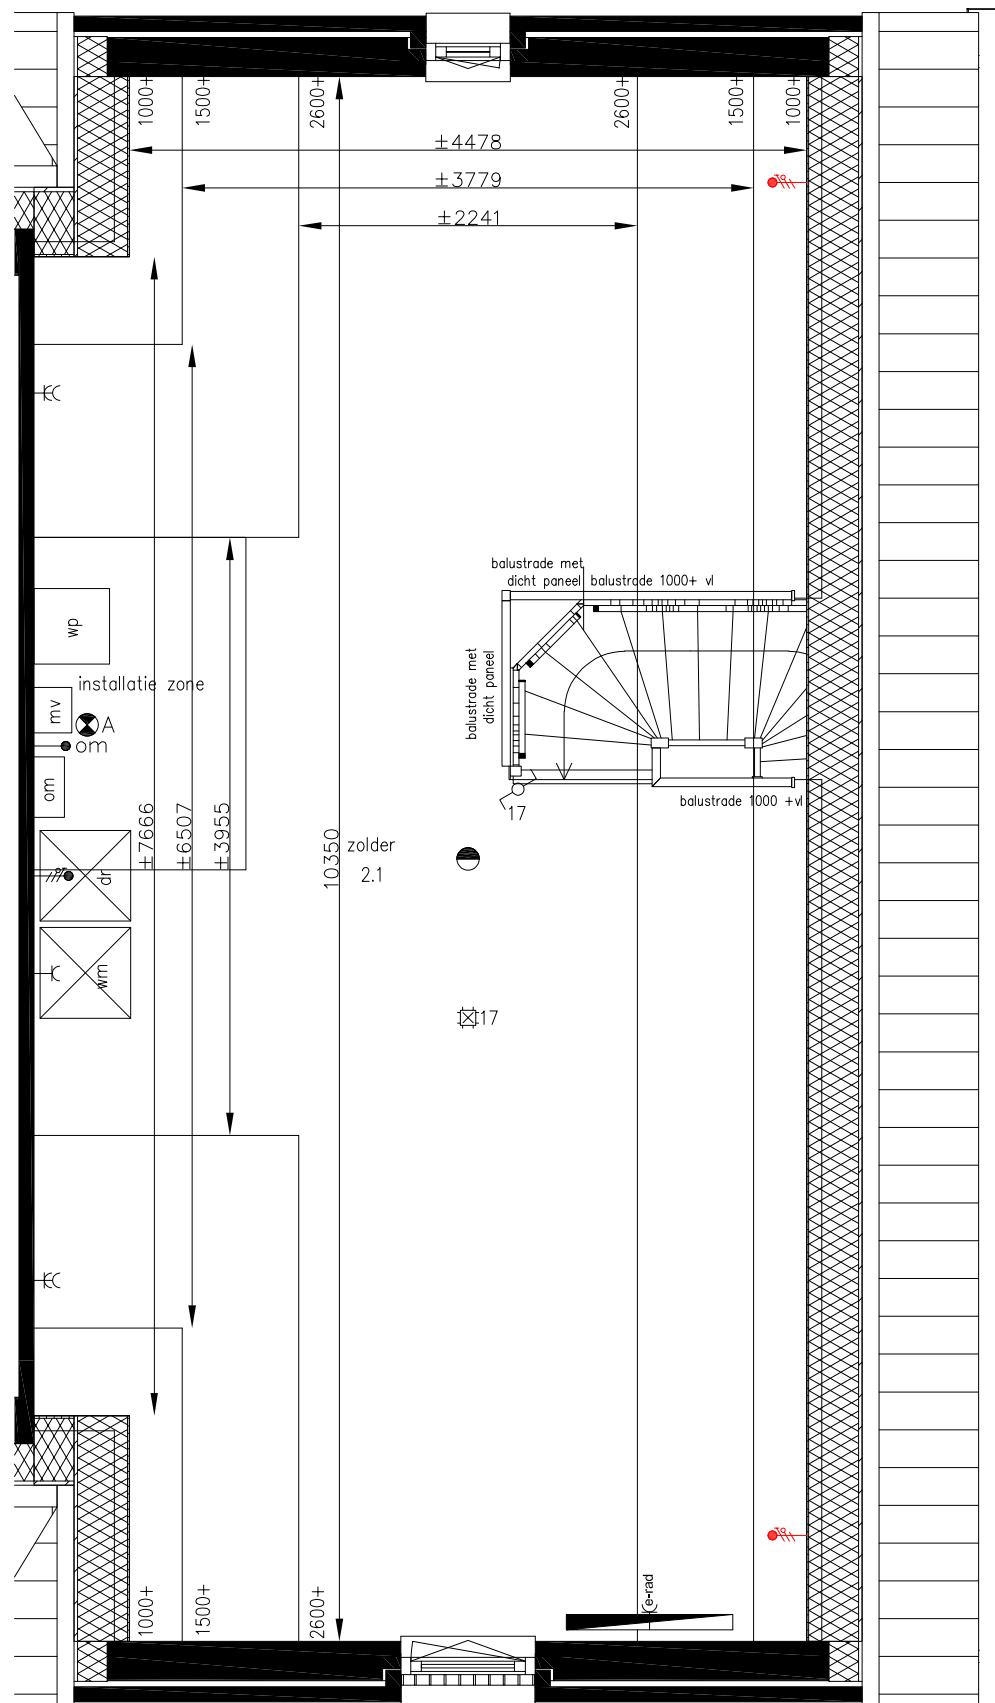

## Tweede verdieping

**JANSSEN de JONG**  
bouw



Janssen de Jong Bouw Zuid B.V.  
Science Park Eindhoven 5049  
5692 EB Son en Breugel  
Postbus 30  
5690 AA Son en Breugel  
Tel. 088 494 70 00

**Best, 18 woningen Aarlesche Erven, De Tuinen**

**Bouwnummer 12**

Aan deze tekeningen kunnen geen rechten ontleend worden

datum:	21-09-2023	gewijzigd:	09-10-2023
projectnr:	102006300	gewijzigd:	21-11-2023
schaat:	1:50	gewijzigd:	
papierformaat:	A3	gewijzigd:	
		gewijzigd:	
		gewijzigd:	