


pv panelen locatie indicatief
aantal conform BENG-berekening

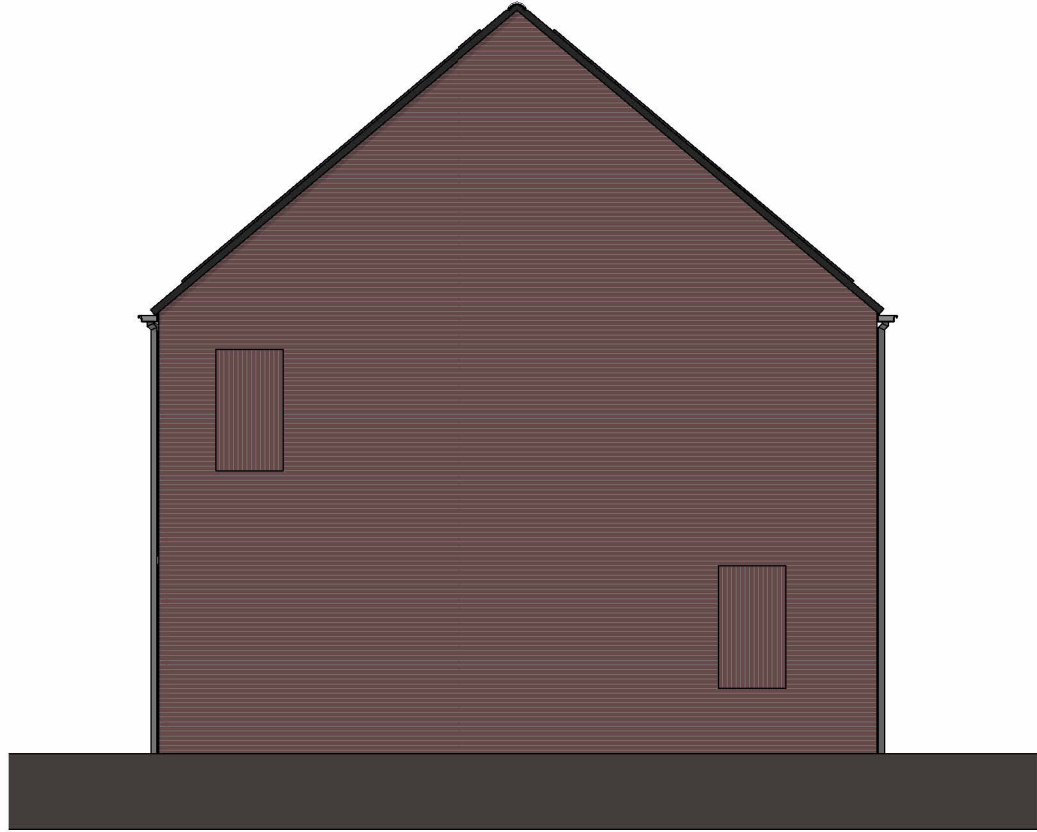


rechtergevel

1:100



pv panelen locatie indicatief
aantal conform BENG-berekening

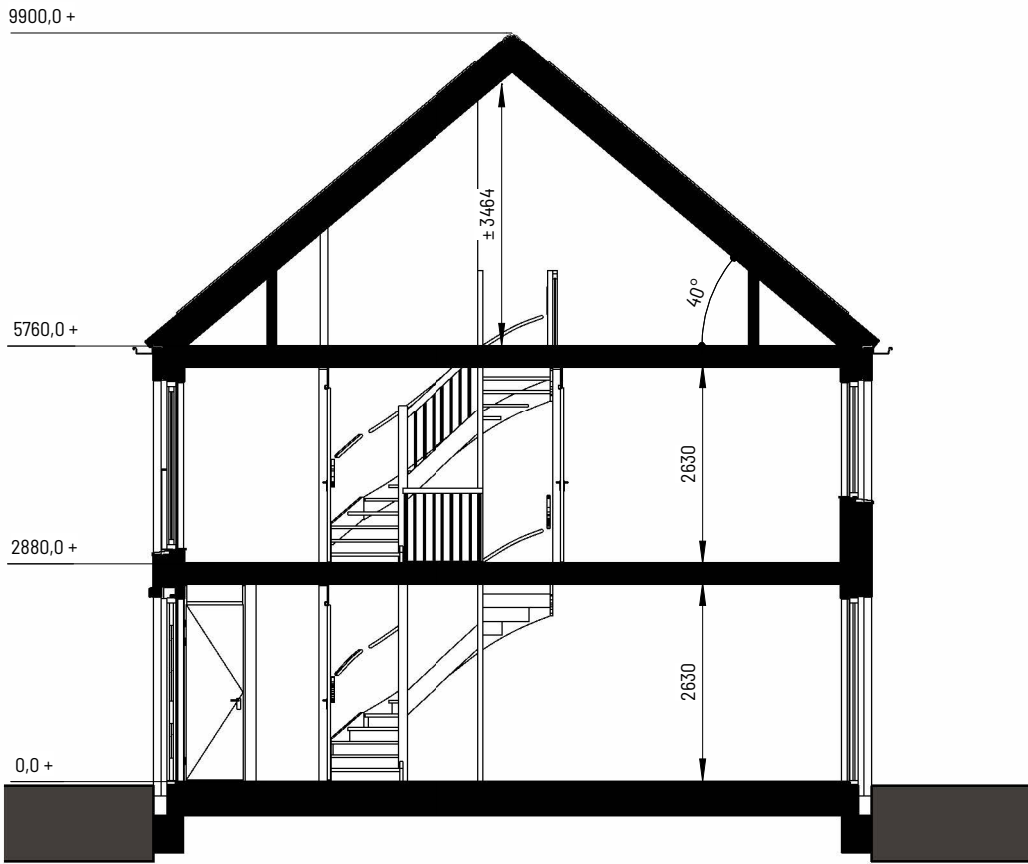

achtergevel


1:100

doorsnede

1:100


voorgevel

1:100

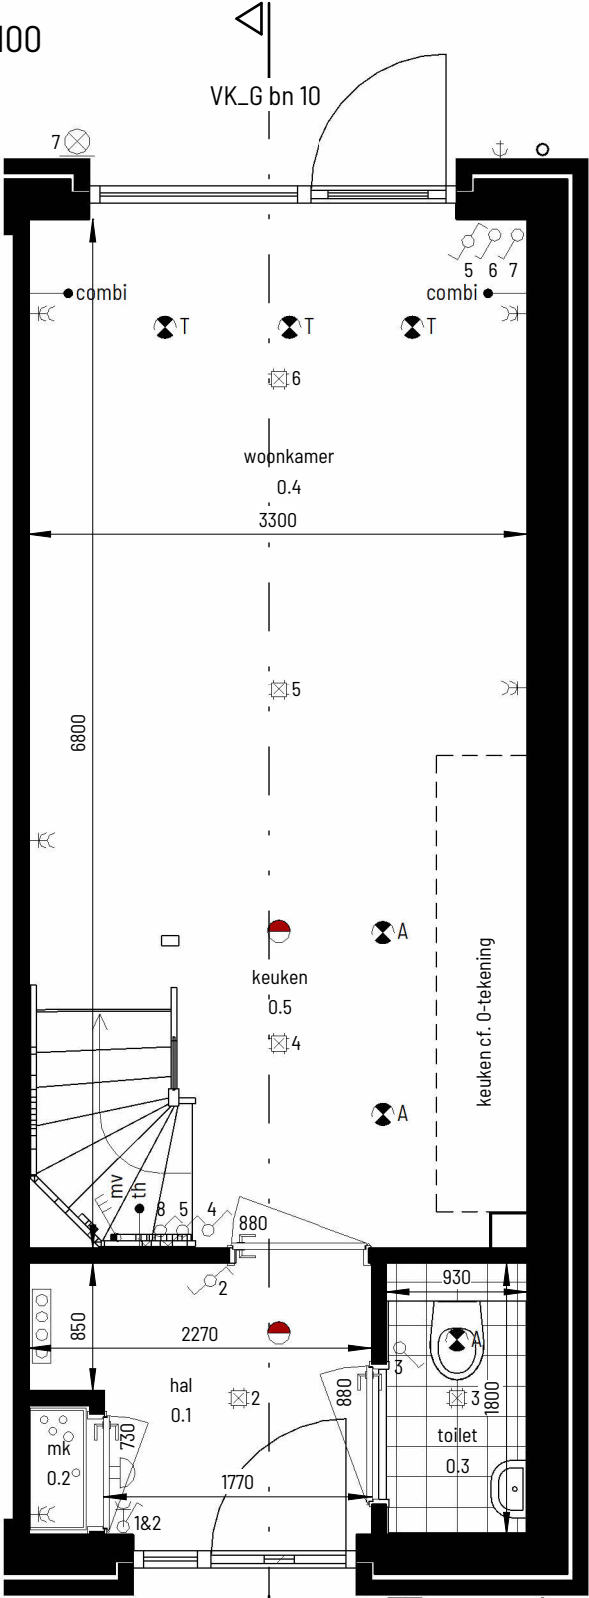


begane grond

1:50

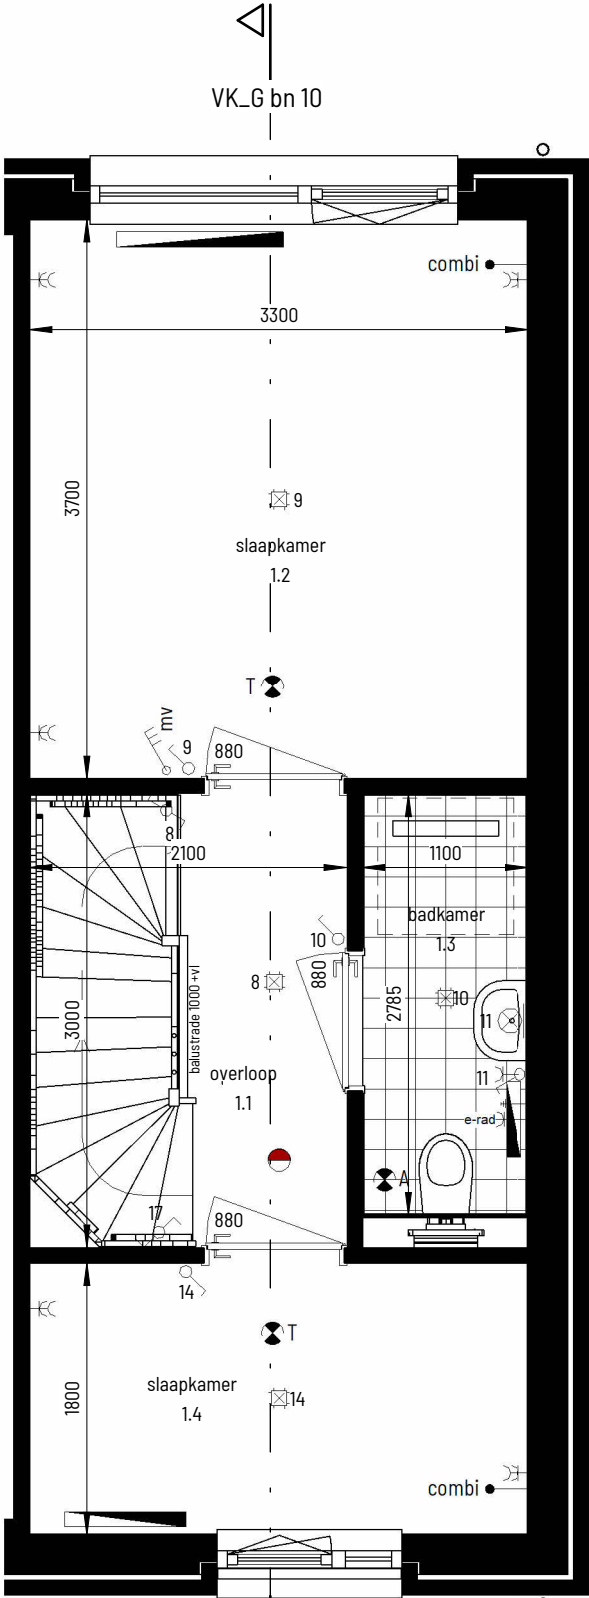

eerste verdieping

1:50

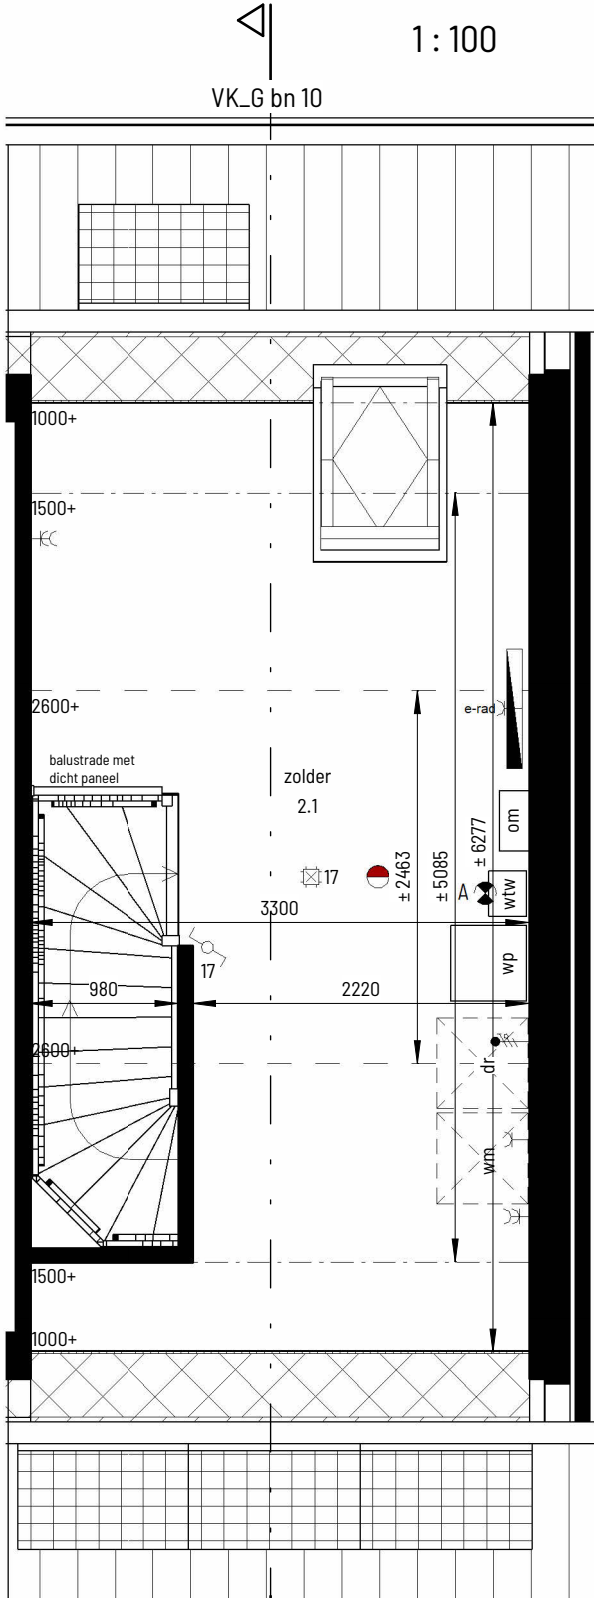

tweede verdieping

1:50

- plafondlichtpunt
 - wandlichtpunt
 - enkelpolige schakelaar
 - bediening mechanische ventilatie
 - aansluitpunt thermostaat
 - loze leiding, niet afgemonteerd
bedraad van meterkast naar opstelplaats
 - combi kabel COAX/UTP voorzien van klemdeksel
 - buitenkraan
 - dubbele wandcontactdoos
 - enkele wandcontactdoos
 - aansluitpunt t.b.v. omvormer (PV)
 - centraal aard punt (CAP)
 - rookmelder
 - afvoerventiel mechanische ventilatie, positie indicatief
 - toevoerventiel mechanische ventilatie, positie indicatief
 - wandafvoerventiel mechanische ventilatie, positie indicatief
 - schel
 - voordeurbel
 - electrische radiator, grote/type cf. installateur
 - lage temp. radiator, grote/type cf. installateur
 - wp verwarmingstoestel / warmwatertoestel
 - bw buitenunit verwarmingstoestel
 - WTW unit
 - vloerverwarming verdeler + omkasting
 - om omvormer PV panelen
 - wa opstelplaats wasautomaat / wasdroger
 - deurkozijn + deurbreedte
 - afmeting tegelwerk ter indicatie
- maatvoering in de plattegronden zijn 'circa' maten.
leidingen en kanalenverloop conform opgave installateur.
elektra wordt conform opgave installateur uitgevoerd.
aantallen en plaats aansluitingen / schakelaars indicatief.
installaties, alsmede afmeting.
aantal en plaats radiatoren indicatief
deze worden conform opgave installateur uitgevoerd
- zonnepanelen indicatief, aantal panelen + positie
conform BENG berekening