



bouwnummer: 05 t/m 10
type: D t/m G
als getekend

achtergevel
1: 100


- optie uitbouw 1 meter
- optie uitbouw 2 meter
- optie dubbel openslaande tuindeuren



bouwnummer: 05 t/m 10
type: D t/m G
als getekend

achtergevel
1: 100


- optie uitbouw 1 meter
- optie uitbouw 2 meter

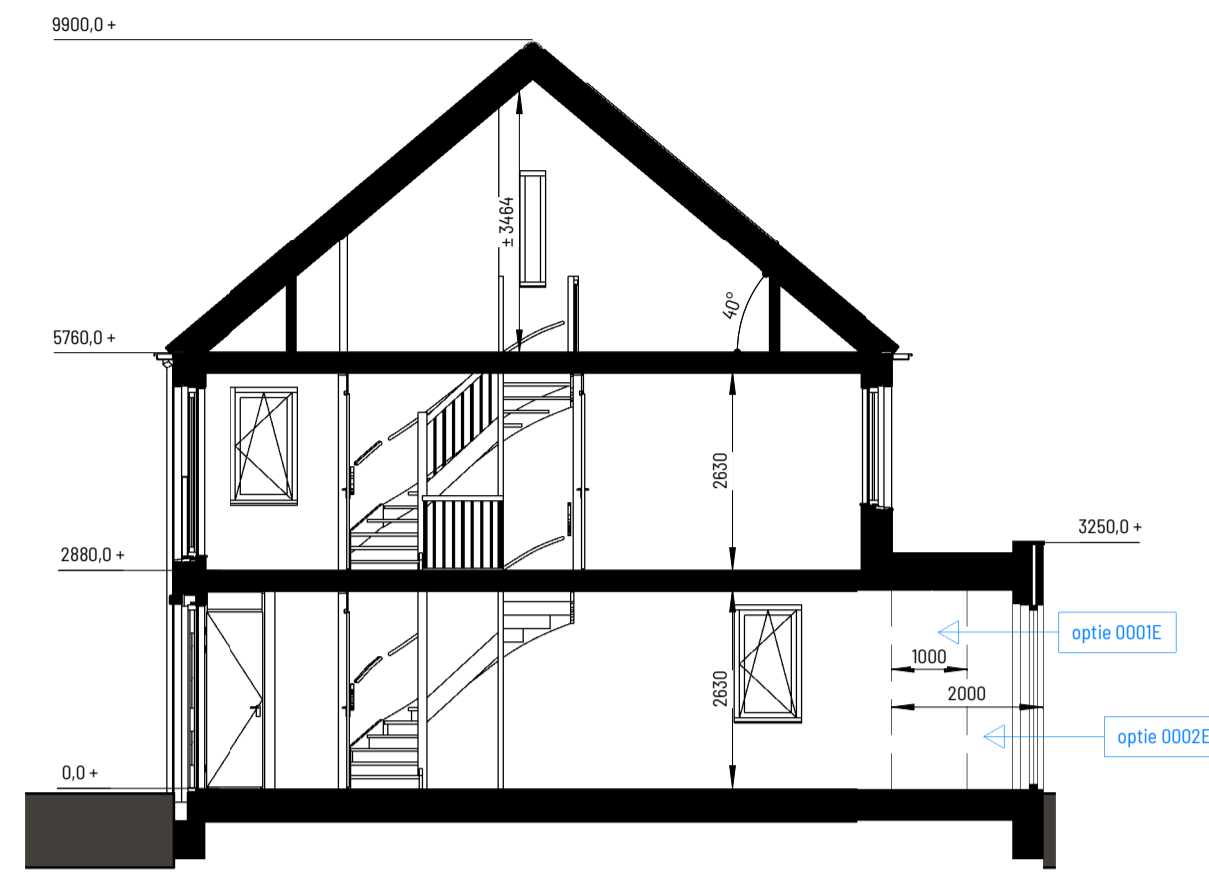

bouwnummer: 05 t/m 10
type: D t/m G
als getekend

doorsnede
1: 100


- optie uitbouw 1 meter
- optie uitbouw 2 meter

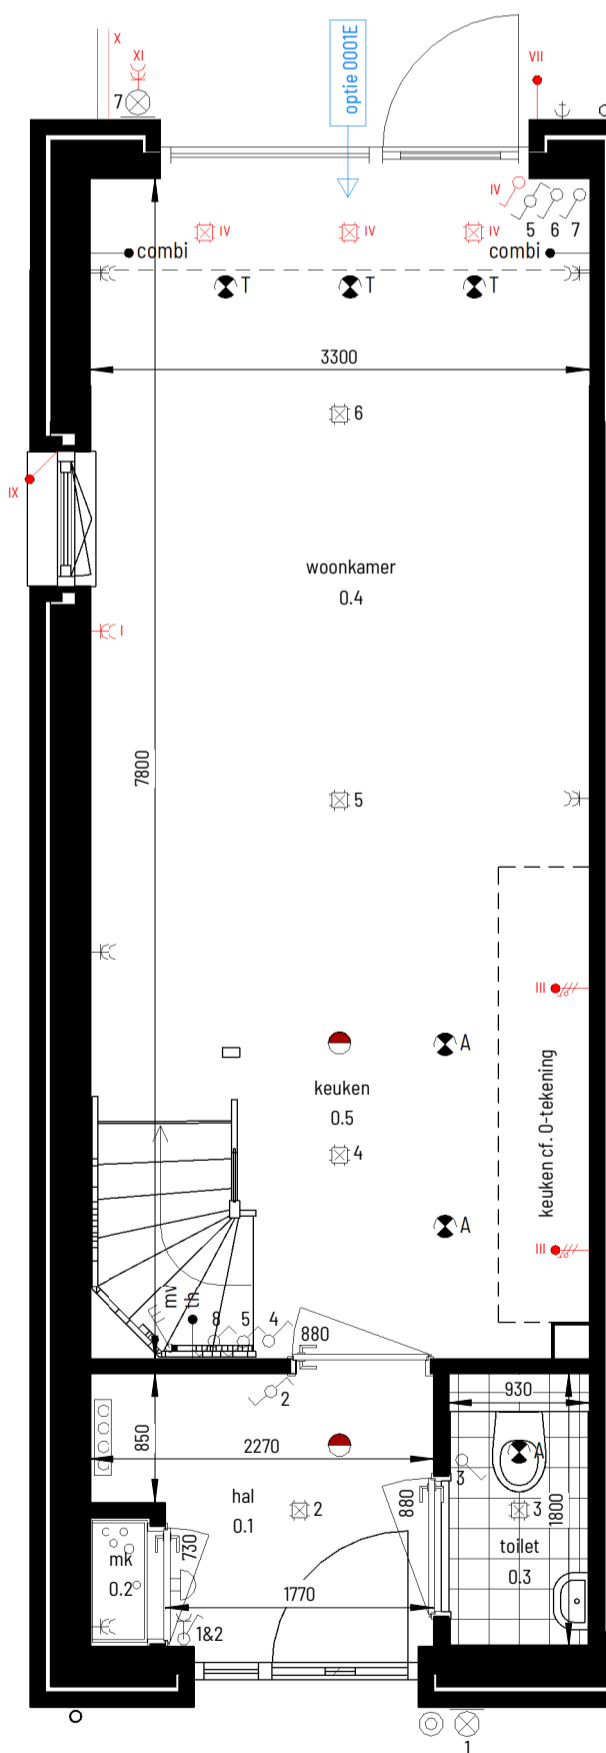

bouwnummer: 05 t/m 10
type: D t/m G
als getekend

begane grond
1: 50


- optie uitbouw 1 meter

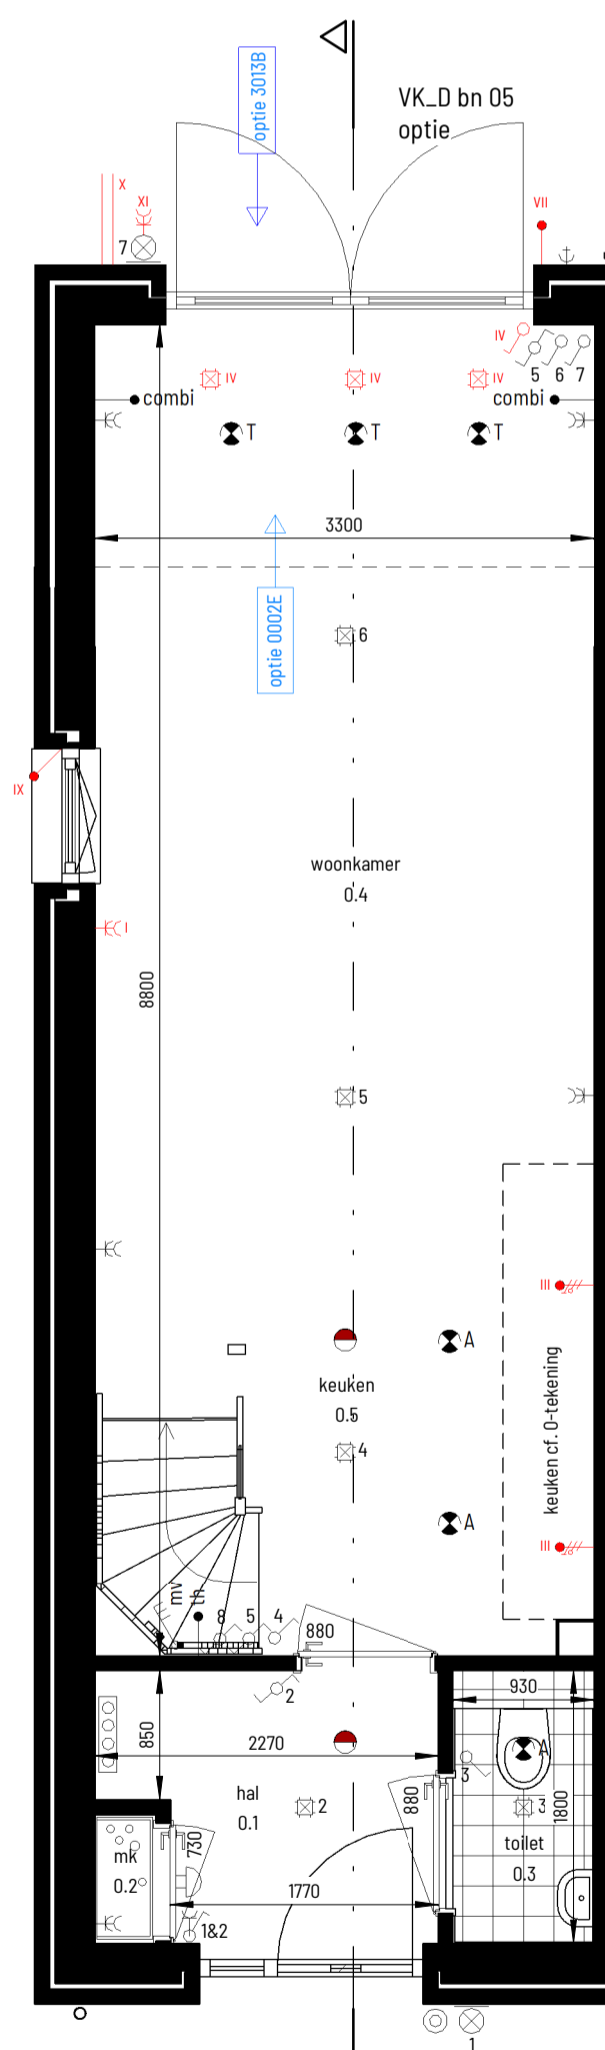

bouwnummer: 05 t/m 10
type: D t/m G
als getekend

begane grond
1: 50


- optie uitbouw 2 meter
- optie dubbel openslaande tuindeuren

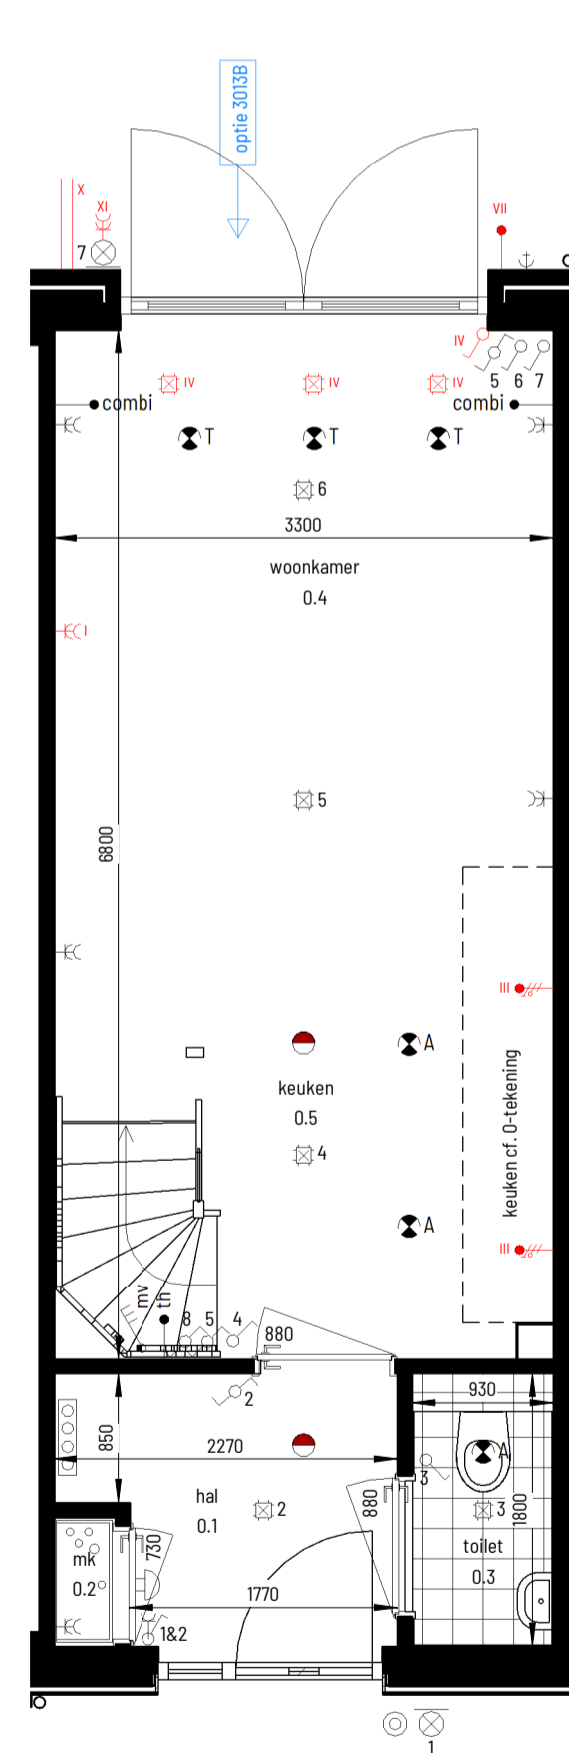

bouwnummer: 06 & 7
type: E
als getekend


begane grond
1: 50

- optie dubbel openslaande tuindeuren

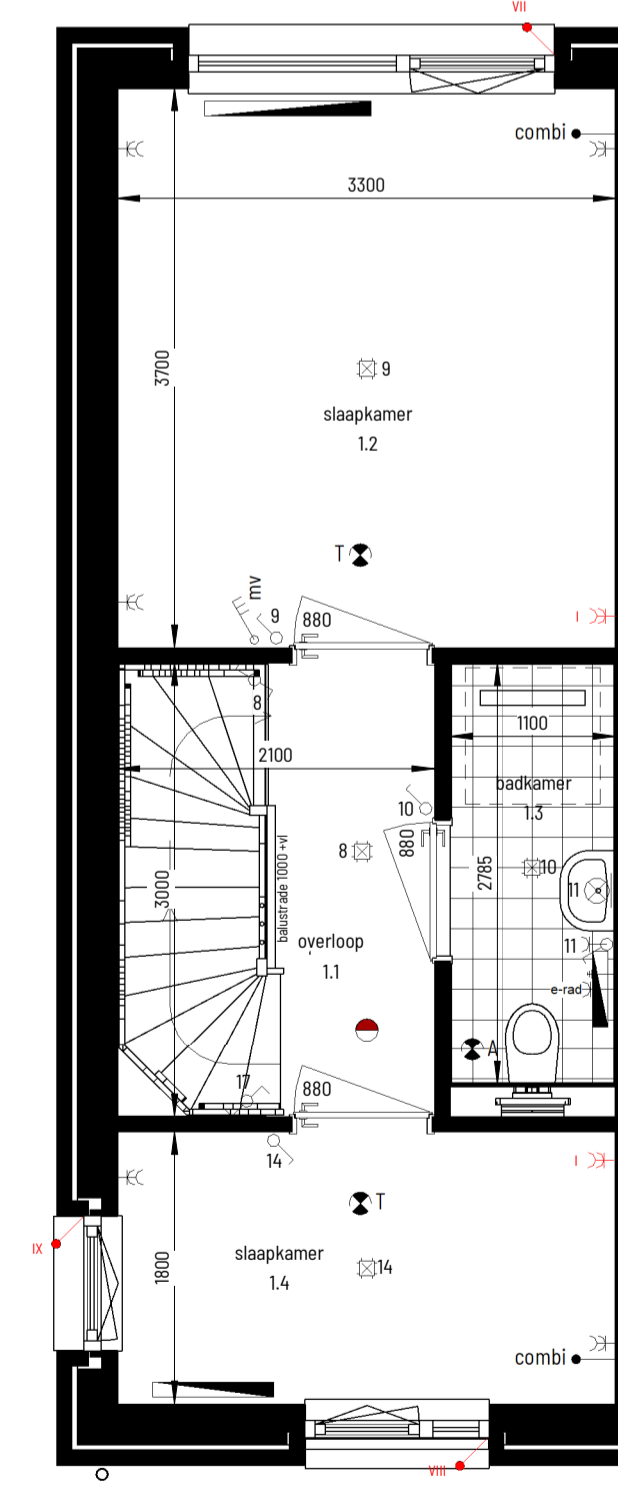

bouwnummer: 05 t/m 10
type: D t/m G
als getekend

eerste verdieping
1: 50

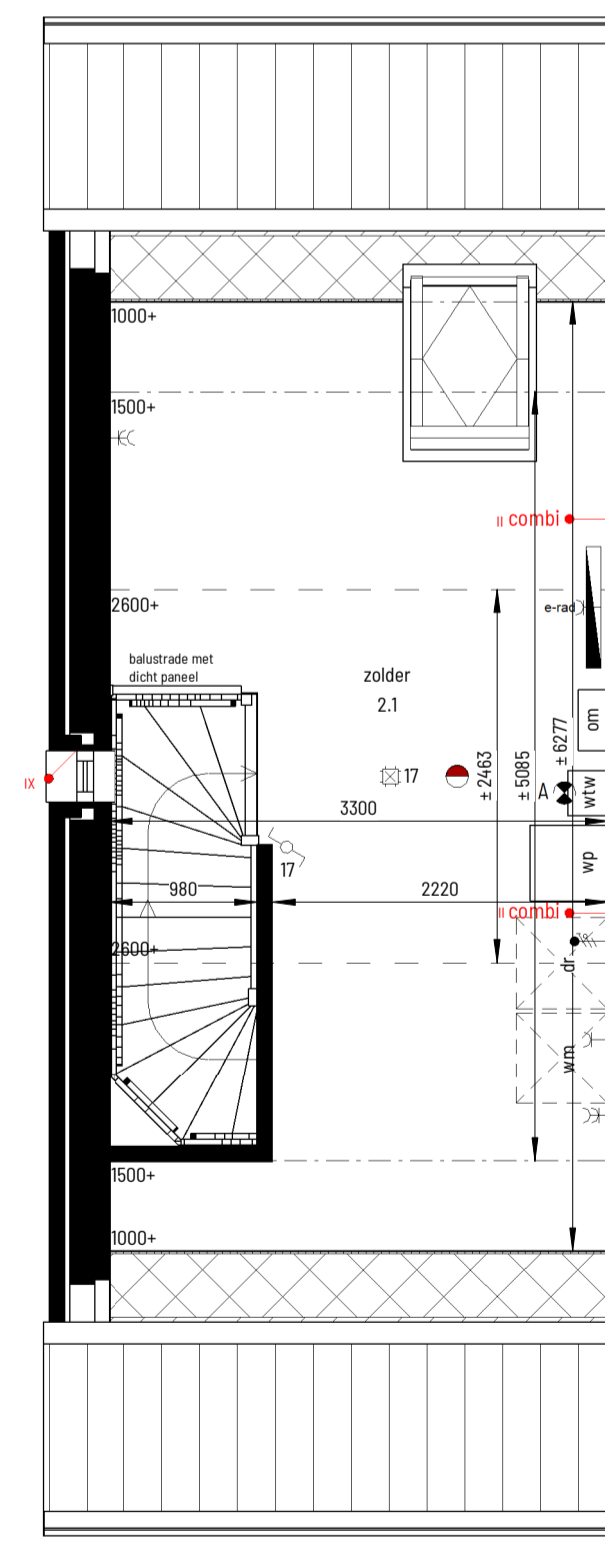

bouwnummer: 05 t/m 10
type: D t/m G
als getekend

tweede verdieping
1: 50

- plafondlichtpunt
 - wandlichtpunt
 - enkelepolige schakelaar
 - bediening mechanische ventilatie
 - aansluitpunt thermostaat
 - loze leiding, niet afgemonteerd bedraad van meterkast naar opstelplaats
 - combi kabel COAX/UTP voorzien van klemdeksel
 - buitenkraan
 - dubbele wandcontactdoos
 - enkele wandcontactdoos
 - aansluitpunt t.b.v. omvormer (PV)
 - centraal aard punt (CAP)
 - rookmelder
 - afvoerventiel mechanische ventilatie, positie indicatief
 - toevoerventiel mechanische ventilatie, positie indicatief
 - wandafvoerventiel mechanische ventilatie, positie indicatief
 - schel
 - voordeurbel
 - elektrische radiator, grote/type cf. installateur
 - lage temp. radiator, grote/type cf. installateur
 - WP verwarmingstoestel / warmwatertoestel
 - BW buitenunit verwarmingstoestel
 - WTW WTW unit
 - vloerverwarming verdeler + omkasting
 - omvormer PV panelen
 - opstelplaats wasautomaat / wasdroger
 - DM deurkozijn + deurbreedte
 - afmeting tegelwerk ter indicatie
- maatvoering in de plattegronden zijn 'circa' maten.
leidingen en kanalenverloop conform opgave installateur.
elektra wordt conform opgave installateur uitgevoerd.
aantallen en plaats aansluitingen / schakelaars indicatief.
installaties, alsmede afmeting.
aantal en plaats radiatoren indicatief
deze worden conform opgave installateur uitgevoerd
- zonnepanelen indicatief, aantal panelen + positie conform BENG berekening

- opties elektra (rood)
- I - extra dubbele wandcontactdoos binnen
 - II - extra combi leidingen
 - III - extra leidingen keuken (bedraad met stroomkabel)
 - IV - 4-linies opzits achtergevel (voorbereiding)
 - VII - zonwerping achtergevel (voorbereiding)
 - VIII - zonwerping voorgevel (voorbereiding)
 - IX - zonwerping zijgevel (voorbereiding)
 - X - loze leiding Ø 75mm onder maaiveld
 - XI - extra dubbele wandcontactdoos buiten