




bouwnummer: 01 t/m 04
type: A t/m C
als getekend of gespiegeld

voorgevel 1 : 100

- optie geïsoleerde berging met kozijn

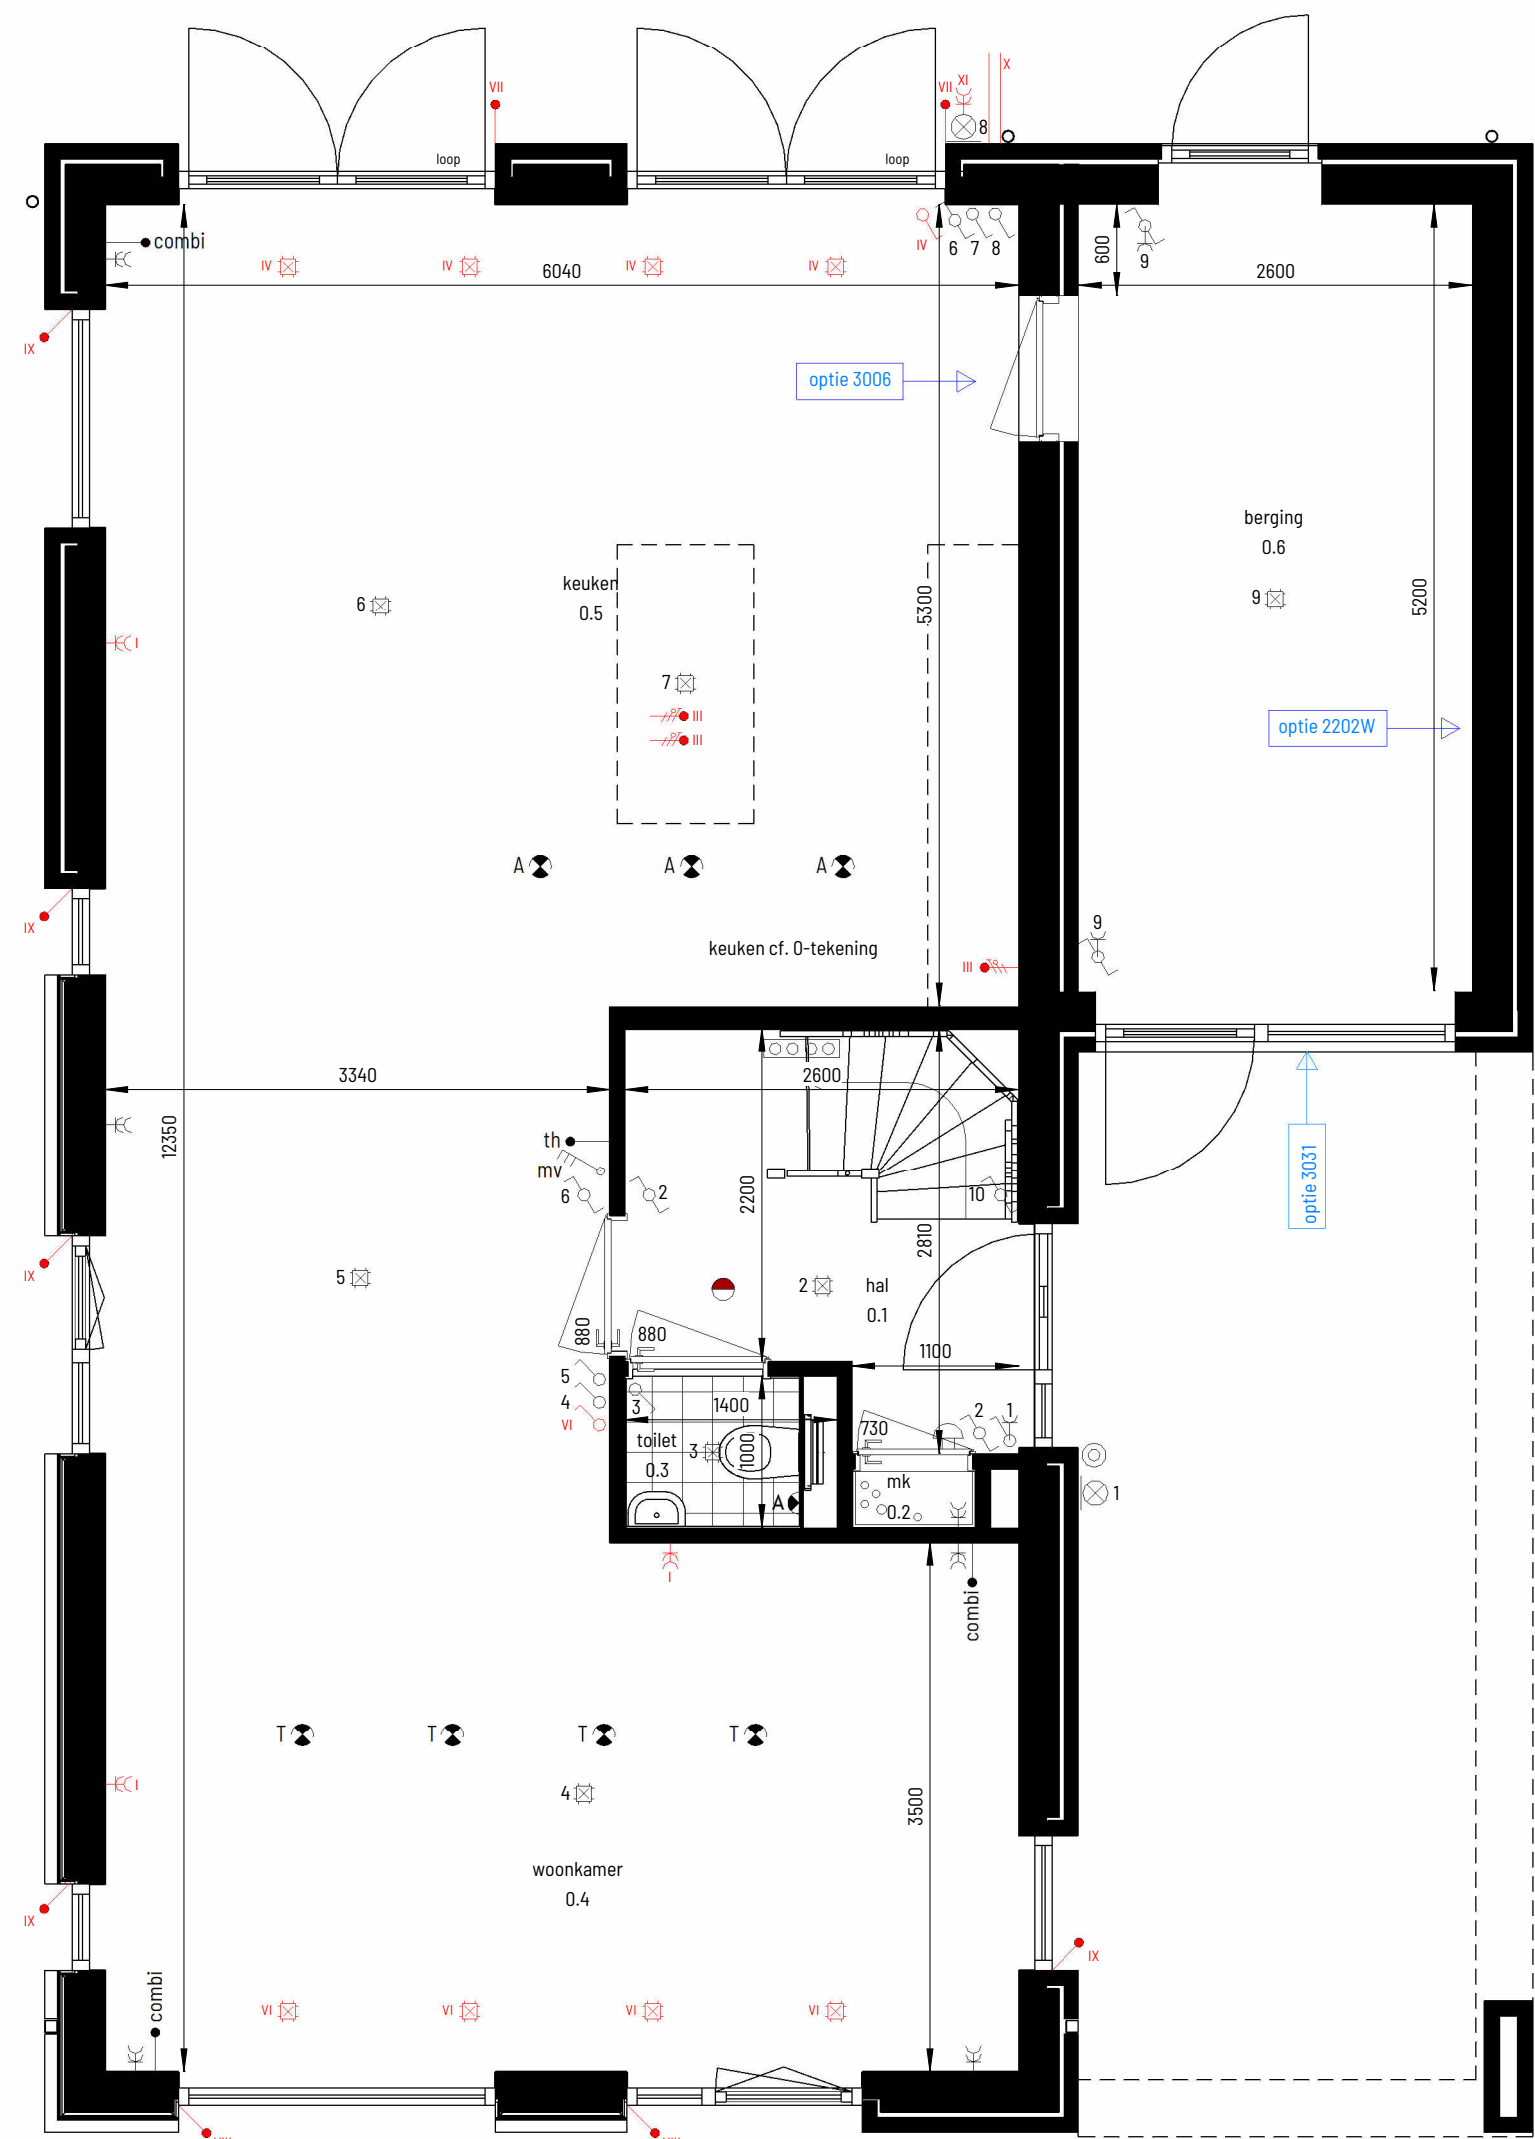


bouwnummer: 01 t/m 04
type: A t/m C
als getekend of gespiegeld

begane grond 1 : 50


- optie deur vanuit keuken naar berging
- optie geïsoleerde berging met kozijn

- opties elektra (rood)
- I - extra dubbele wandcontactdoos binnen
 - II - extra leidingen zolder (bedraad met combikabel)
 - III - extra leidingen keuken (bedraad met stroomkabel)
 - IV - 4 inbouwspots achtergevel (voorbereiding)
 - VI - 4 inbouwspots voorgevel (voorbereiding)
 - VII - zonwering achtergevel (voorbereiding)
 - VIII - zonwering voorgevel (voorbereiding)
 - IX - zonwering zijgevel (voorbereiding)
 - X - loze leiding Ø75mm onder maaiveld
 - XI - extra dubbele wandcontactdoos buiten

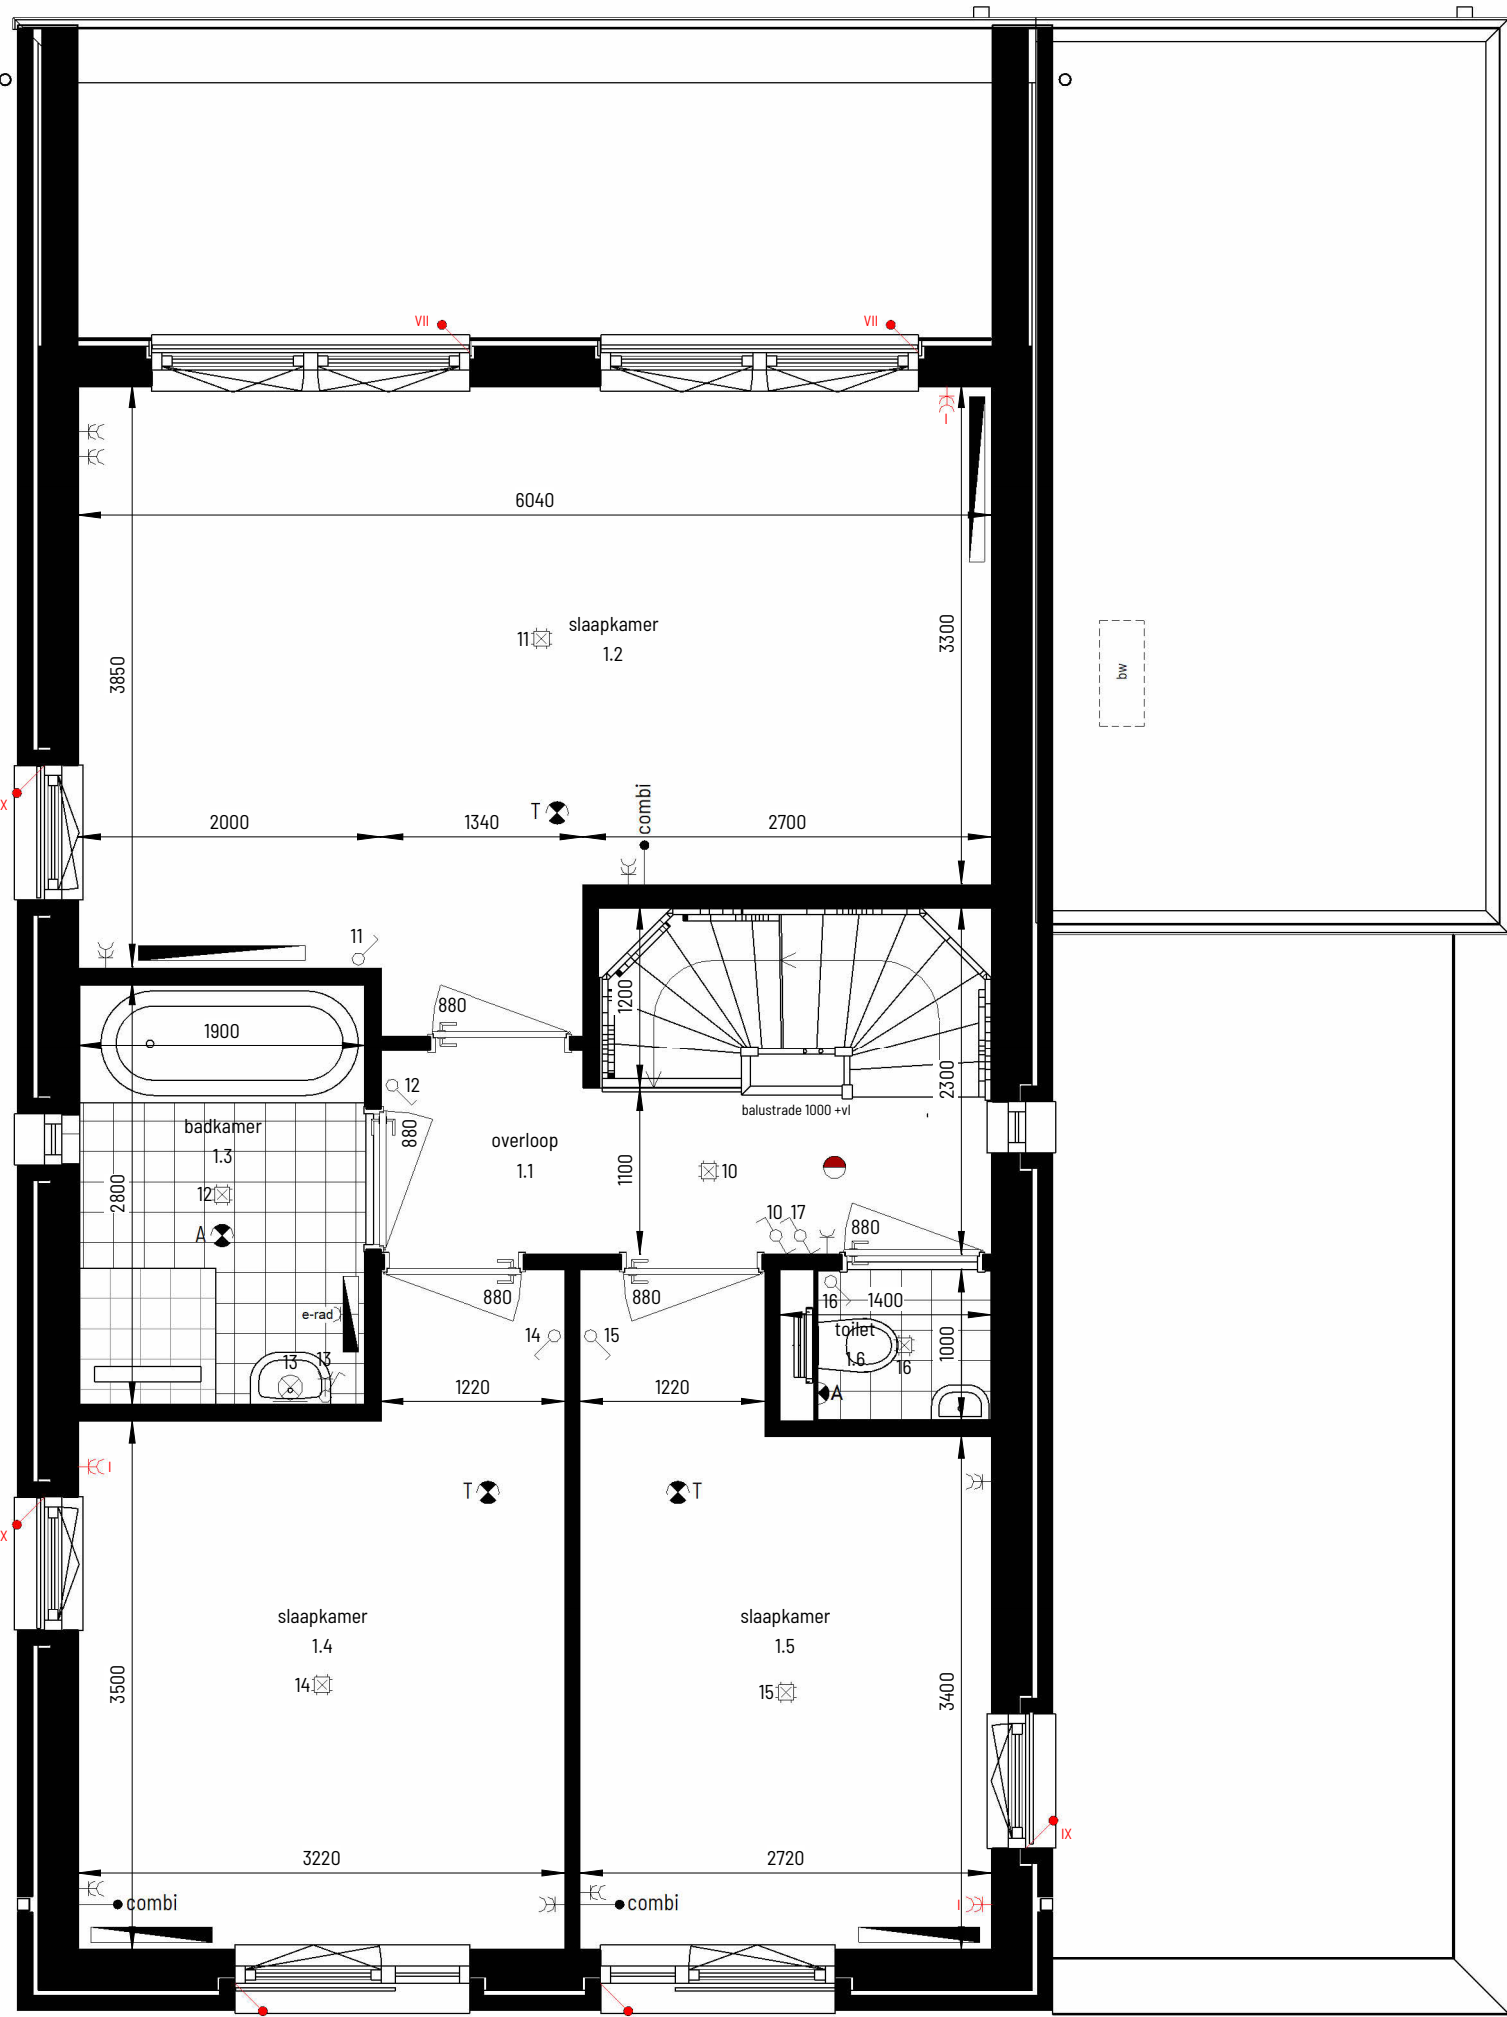

bouwnummer: 01 t/m 04
type: A t/m C
als getekend of gespiegeld

eerste verdieping 1 : 50

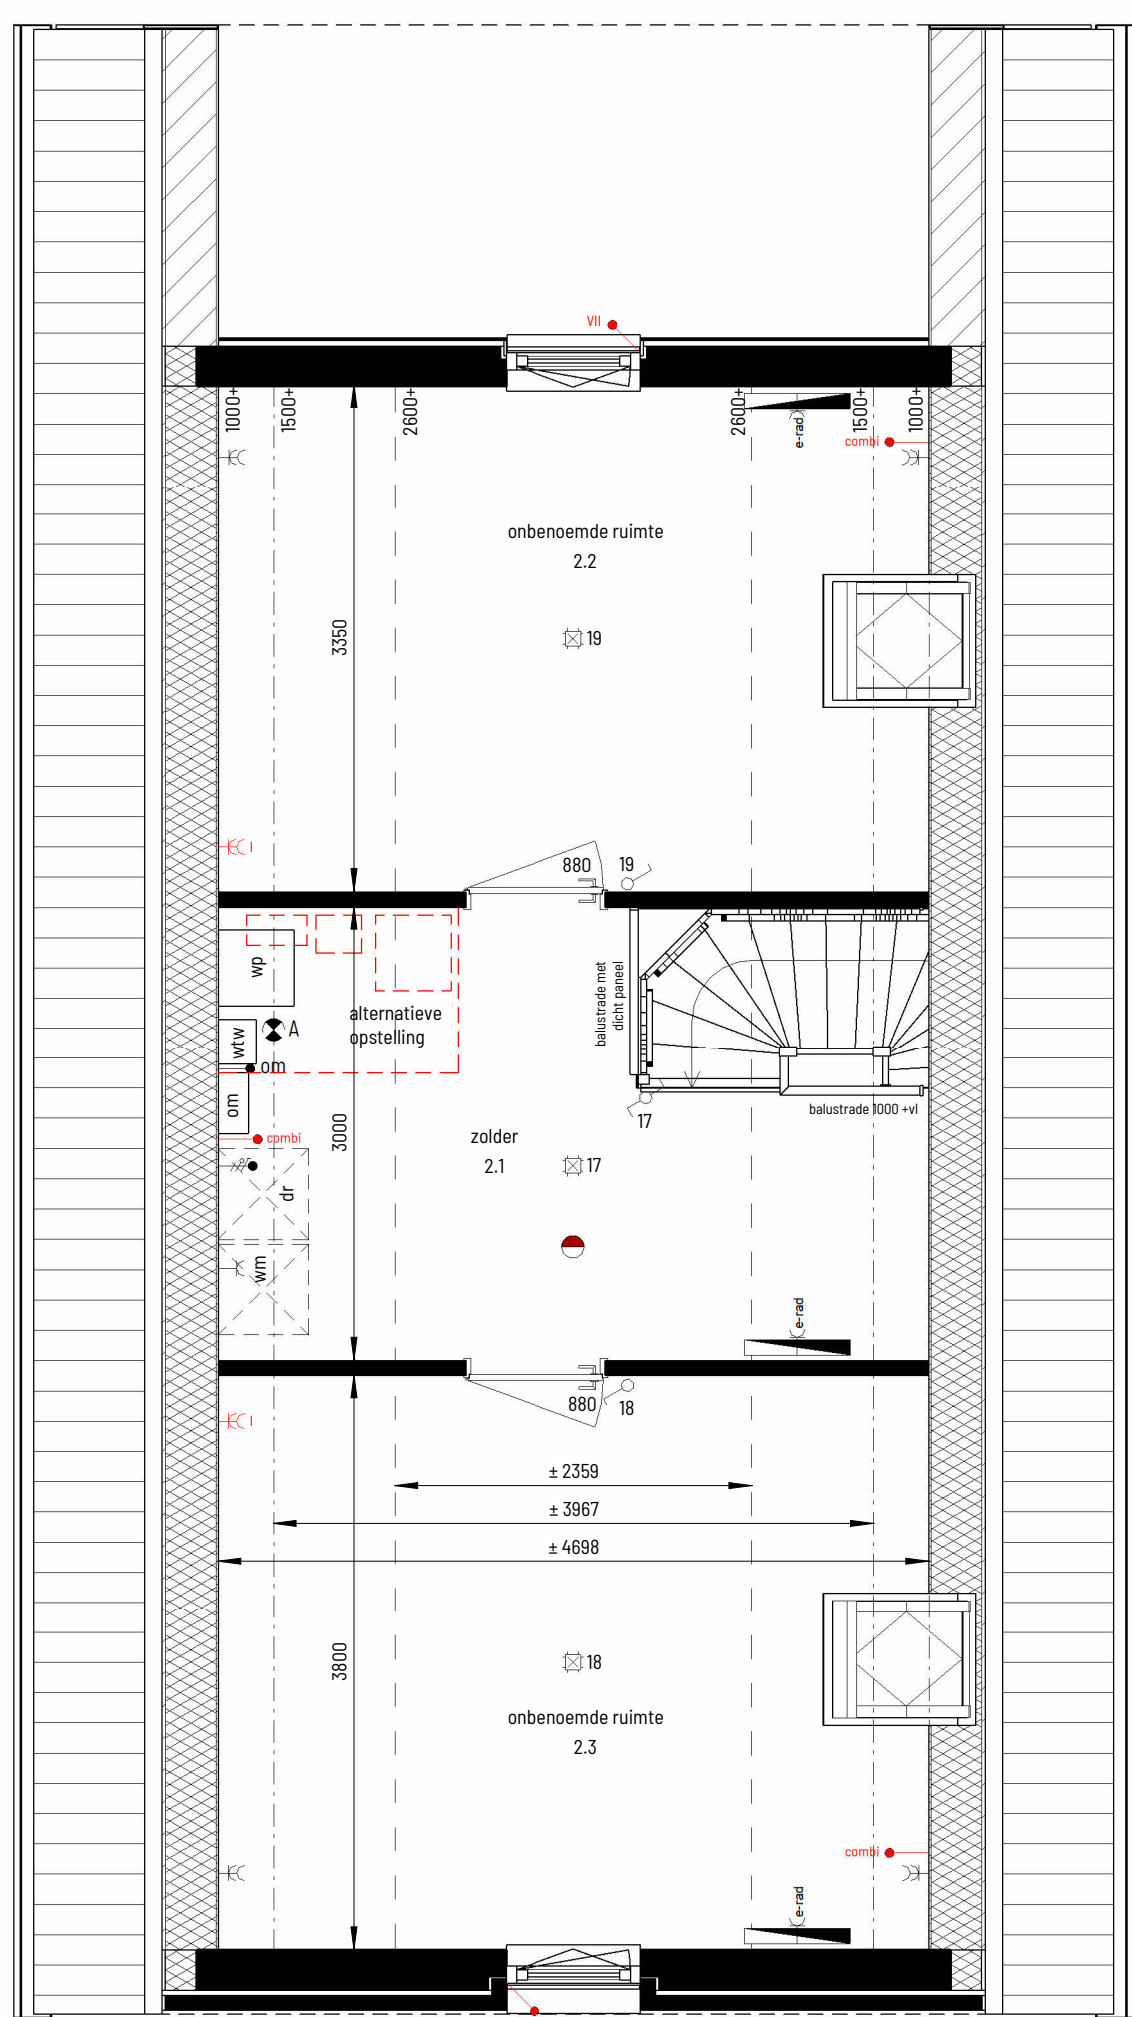

bouwnummer: 01 t/m 04
type: A t/m C
als getekend of gespiegeld

tweede verdieping 1 : 50

	plafondlichtpunt
	wandlichtpunt
	enkelpolige schakelaar
	bediening mechanische ventilatie
	aansluitpunt thermostaat
	loze leiding, niet afgemonteerd bedraad van meterkast naar opstelplaats
	combi kabel CDAX/UTP voorzien van klemdeksel
	buitenkraan
	dubbele wandcontactdoos
	enkele wandcontactdoos
	aansluitpunt t.b.v. omvormer (PV)
	centraal aard punt (CAP)
	rookmelder
	afvoerventilatie mechanische ventilatie, positie indicatief
	toevoerventilatie mechanische ventilatie, positie indicatief
	wandafvoerventilatie mechanische ventilatie, positie indicatief
	schel
	voordeurbel
	electrische radiator, grote/type cf. installateur
	lage temp. radiator, grote/type cf. installateur
	verwarmingstoestel / warmwatoestel
	buitenunit verwarmingstoestel
	WTW unit
	vloerverwarming verdeler + omkasting
	omvormer PV panelen
	opstelplaats wasautomaat / wasdroger
	deurkozijn + deurbreedte
	afmeting tegelwerk ter indicatie
maatvoering in de plattgronden zijn 'circa' maten. leidingen en kanalenverloop conform opgave installateur. elektra wordt conform opgave installateur uitgevoerd. aantallen en plaats aansluitingen / schakelaars indicatief. installaties, alsmede afmeting. aantal en plaats radiatoren indicatief deze worden conform opgave installateur uitgevoerd	
	zonnepanelen indicatief, aantal panelen + positie conform BENQ berekening