



bouwnummer: 25 & 28
type: V
als getekend of gespiegeld

voorgevel

1 : 100

- optie geïsoleerde berging met kozijn




bouwnummer: 25 & 28
type: V
als getekend of gespiegeld

achtergevel

1 : 100

- optie uitbouw 1 meter
- optie uitbouw 2 meter
- optie dubbel openslaande tuindeuren

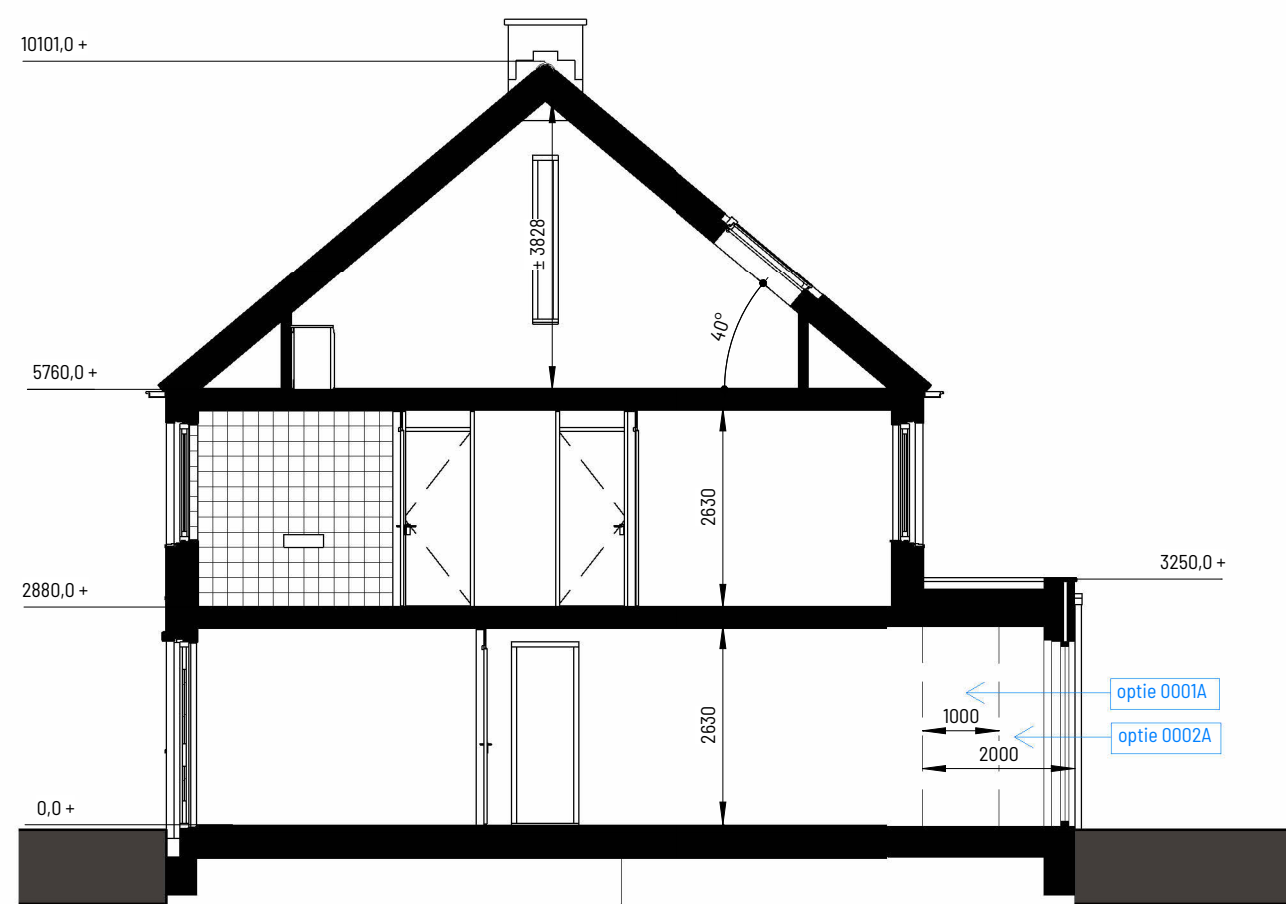


bouwnummer: 25 & 28
type: V
als getekend of gespiegeld

doorsnede

1 : 100

- optie uitbouw 1 meter
- optie uitbouw 2 meter

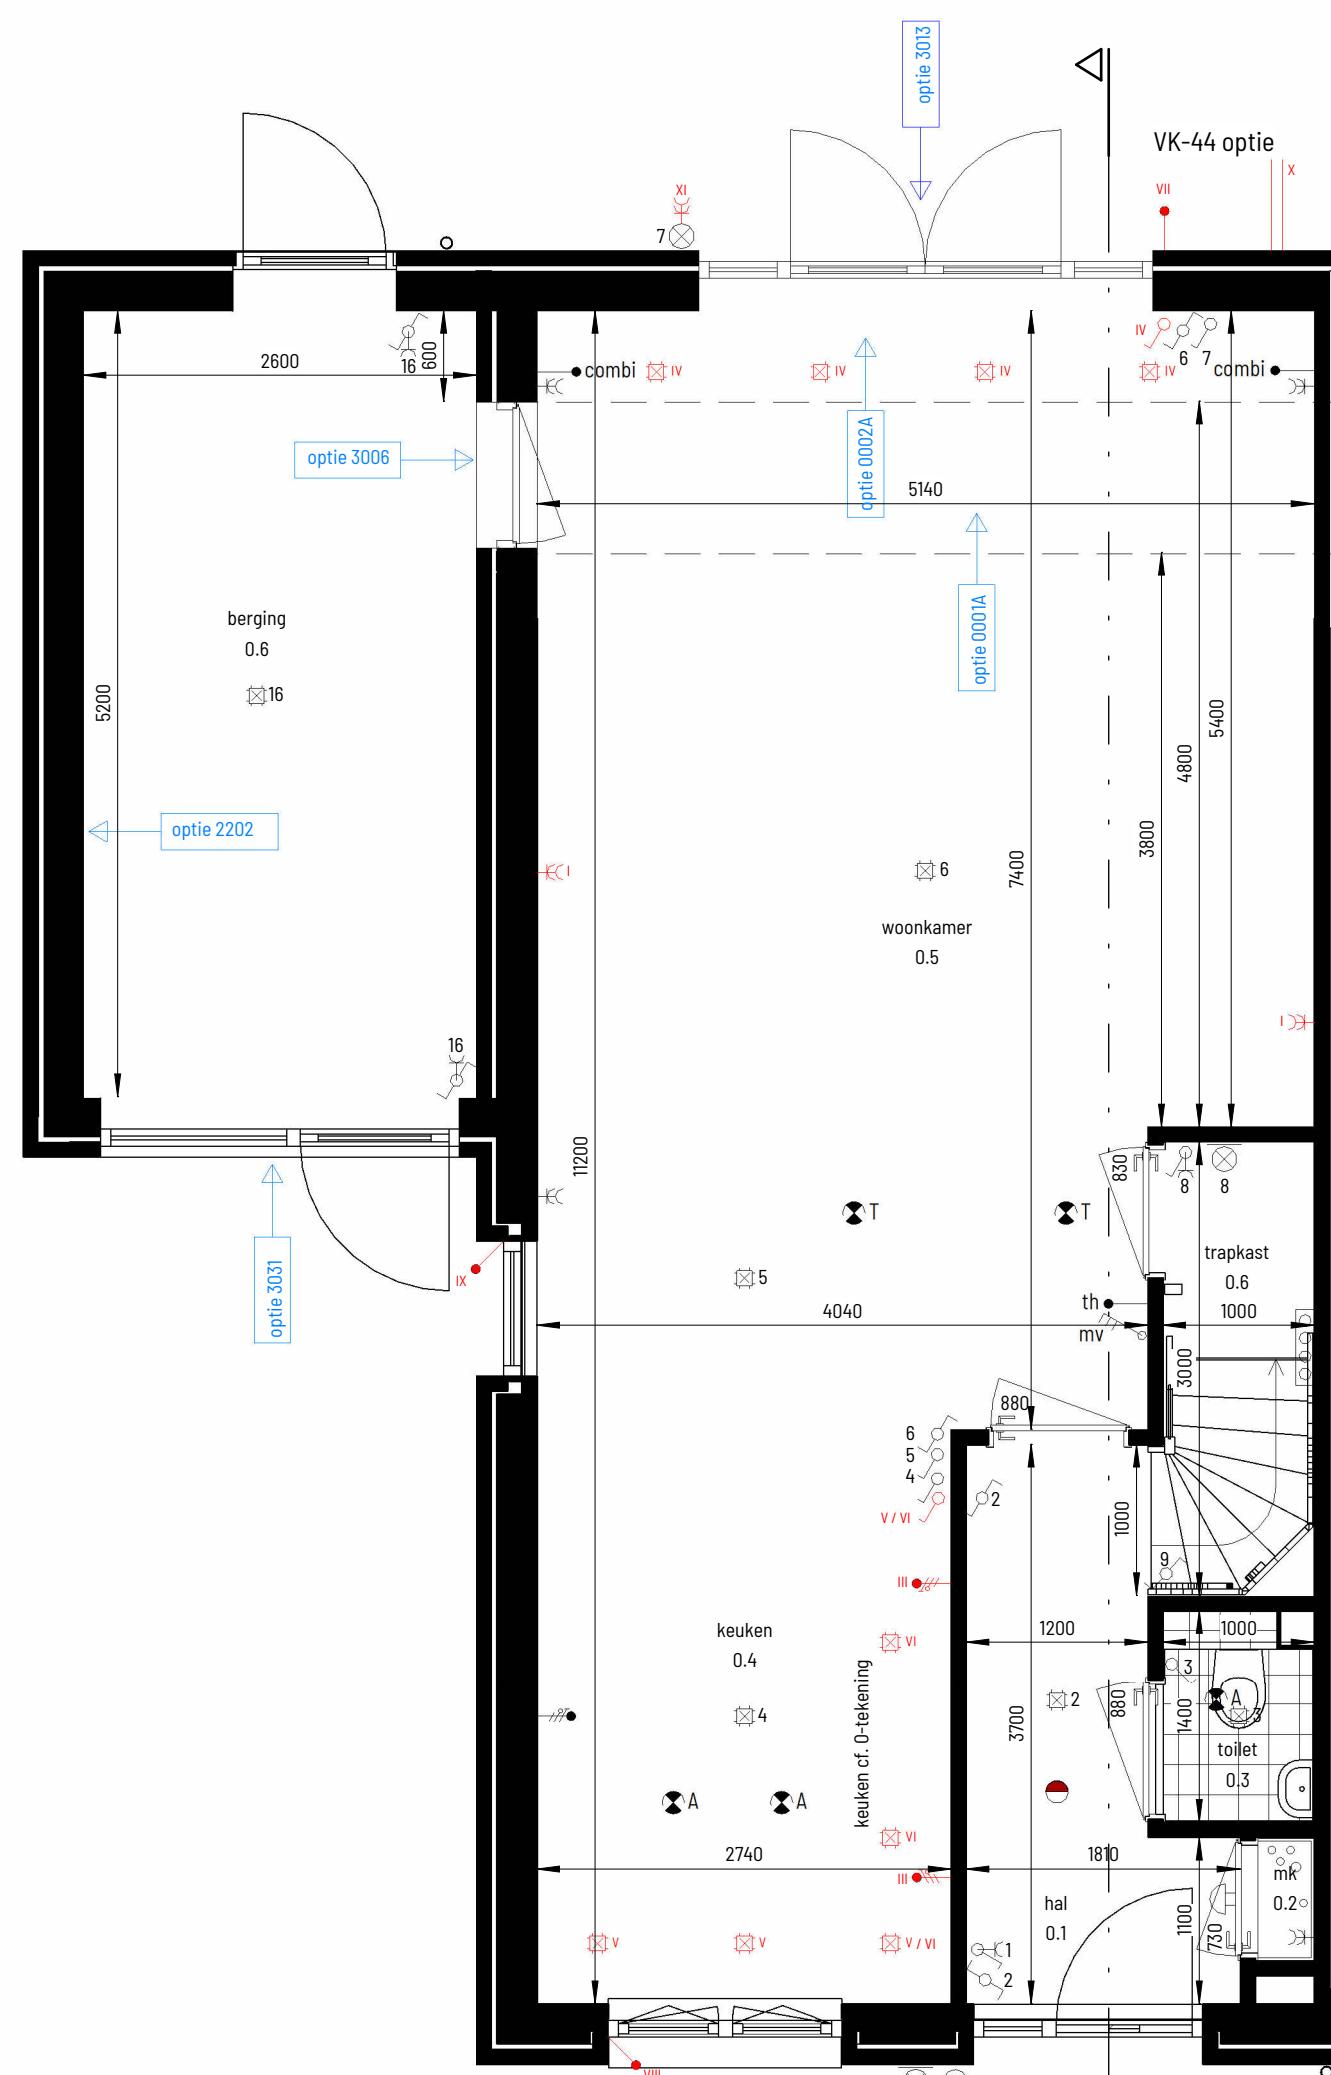


bouwnummer: 25 & 28
type: V
als getekend of gespiegeld

begane grond

1 : 50

- optie uitbouw 1 meter
- optie uitbouw 2 meter
- optie dubbel openslaande tuindeuren
- optie deur vanuit keuken naar berging
- optie geïsoleerde berging met kozijn

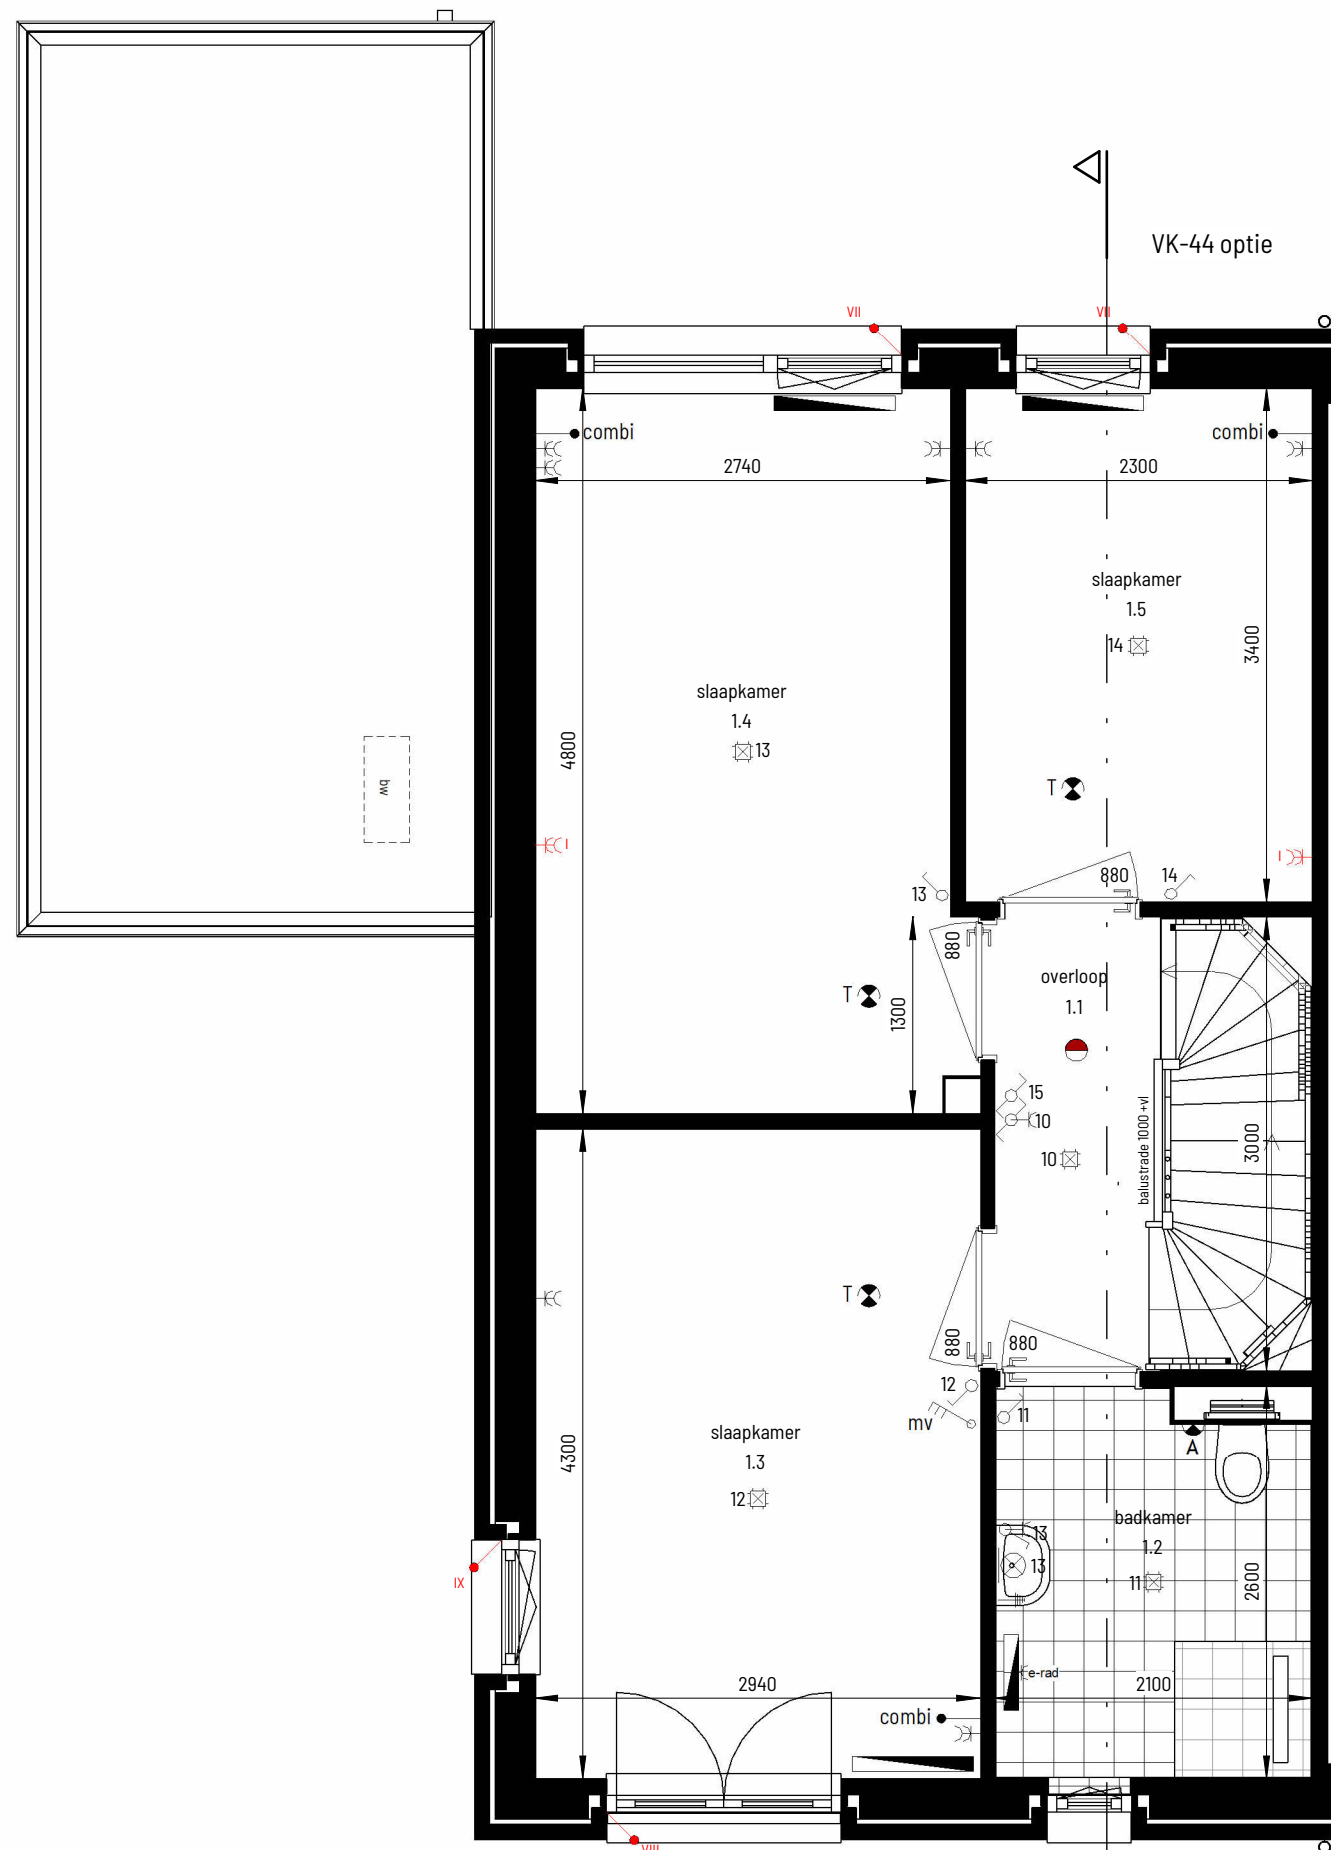


VK-44 optie

eerste verdieping

1 : 50

opties elektra (rood)

- I - extra dubbele wandcontactdoos binnen
- II - extra ledingen zolder (bedraad met combikabel)
- III - extra ledingen keuken (bedraad met stroomkabel)
- IV - 4 inbouwspots achtergevel (voorbereiding)
- V - 3 inbouwspots keuken voorgevel (voorbereiding)
- VI - 3 inbouwspots keuken (voorbereiding)
- V-VI - 5 inbouwspots keuken (voorbereiding)
- VII - zonerings achtergevel (voorbereiding)
- VIII - zonerings voorgevel (voorbereiding)
- IX - zonerings zijgevel (voorbereiding)
- X - loze leiding Ø75mm onder maaiveld
- XI - extra dubbele wandcontactdoos buiten

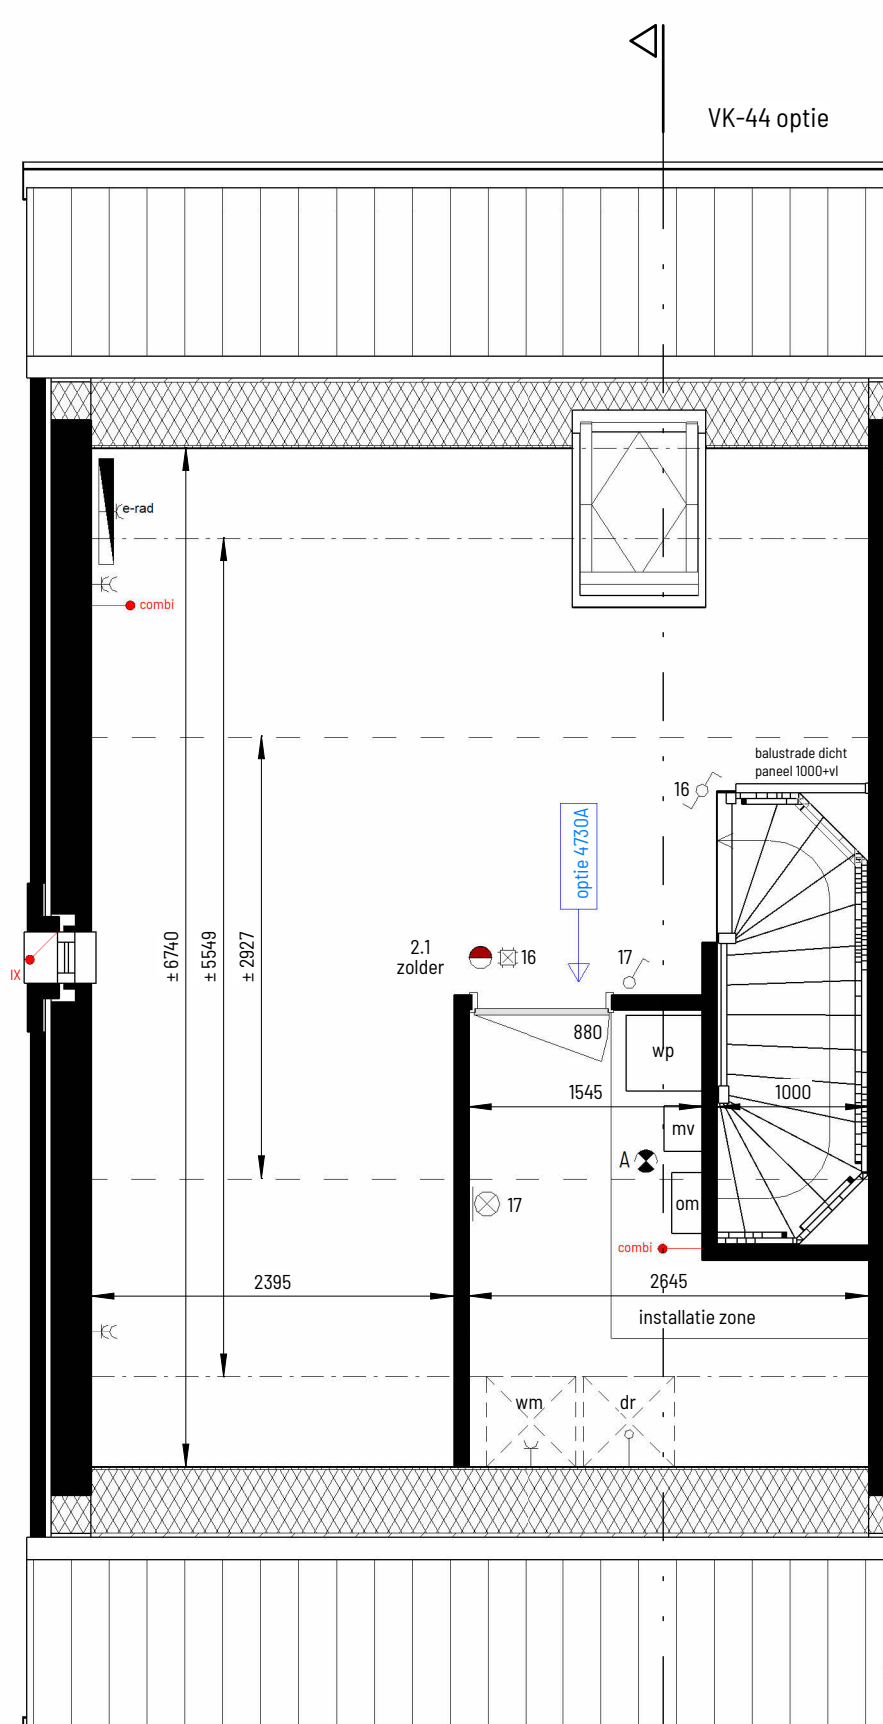

bouwnummer: 25 & 28
type: V
als getekend of gespiegeld

tweede verdieping

1 : 50

- optie zolderindeling met technische ruimte

	plafondlichtpunt
	wandlichtpunt
	enkelpolige schakelaar
	bediening mechanische ventilatie
	aansluitpunt thermostaat
	loze leiding, niet afgemonteerd bedraad van meterkast naar opstelplaats
	combi kabel COAX/UTP voorzien van klemdeksel
	buitenkraan
	dubbele wandcontactdoos
	enkele wandcontactdoos
	aansluitpunt t.b.v. omvormer (PV)
	centraal aard punt (CAP)
	rookmelder
	afvoerventiel mechanische ventilatie, positie indicatief
	toevoerventiel mechanische ventilatie, positie indicatief
	wandafvoerventiel mechanische ventilatie, positie indicatief
	schel
	voordeurbel
	electrische radiator, grote/type cf. installateur
	lage temp. radiator, grote/type cf. installateur
	verwarmingstoestel / warmwatertoestel
	buitenunit verwarmingstoestel
	WTW unit
	vloerverwarming verdeler + omkasting
	omvormer PV panelen
	opstelplaats wasautomaat / wasdroger
	deurkozijn + deurbreedte
	afmeting tegelwerk ter indicatie
maatvoering in de plattegronden zijn 'circa' maten.	
leidingen en kanalenverloop conform opgave installateur.	
elektra wordt conform opgave installateur uitgevoerd.	
aantallen en plaats aansluitingen / schakelaars indicatief.	
installaties, alsmede afmeting.	
aantal en plaats radiatoren indicatief	
deze worden conform opgave installateur uitgevoerd	
	zonnepanelen indicatief, aantal panelen + positie conform BENG berekening

Project naam
30 woningen Aarlesche Erven

Onderdeel
Kopers optie

Aantal woningen en woningtype
type V

Bouwnummers
25 & 28

Datum:
12-09-2022

Formaat:
A1

Tekening nummer
VK-44