



bouwnummer: 19 & 24
type: O & U
als getekend of gespiegeld

voorgevel

1:100

- optie uitbouw 1 meter
- optie geïsoleerde berging met kozijn




bouwnummer: 19 & 24
type: O & U
als getekend of gespiegeld

achtergevel

1:100

- optie uitbouw 1 meter
- optie uitbouw 2 meter

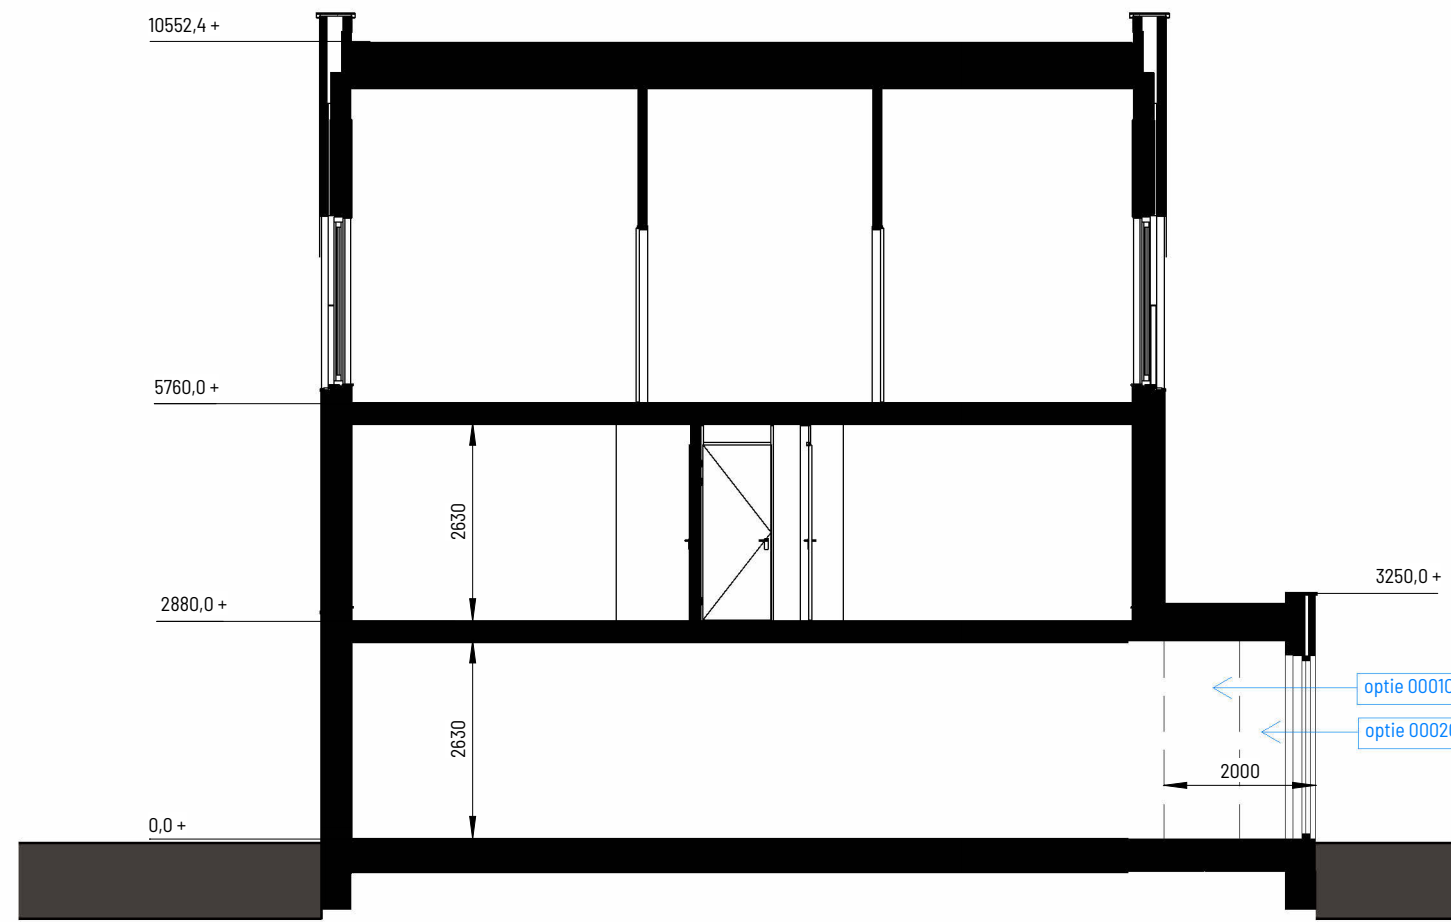


bouwnummer: 19 & 24
type: O & U
als getekend of gespiegeld

doorsnede

1:100

- optie uitbouw 1 meter
- optie uitbouw 2 meter

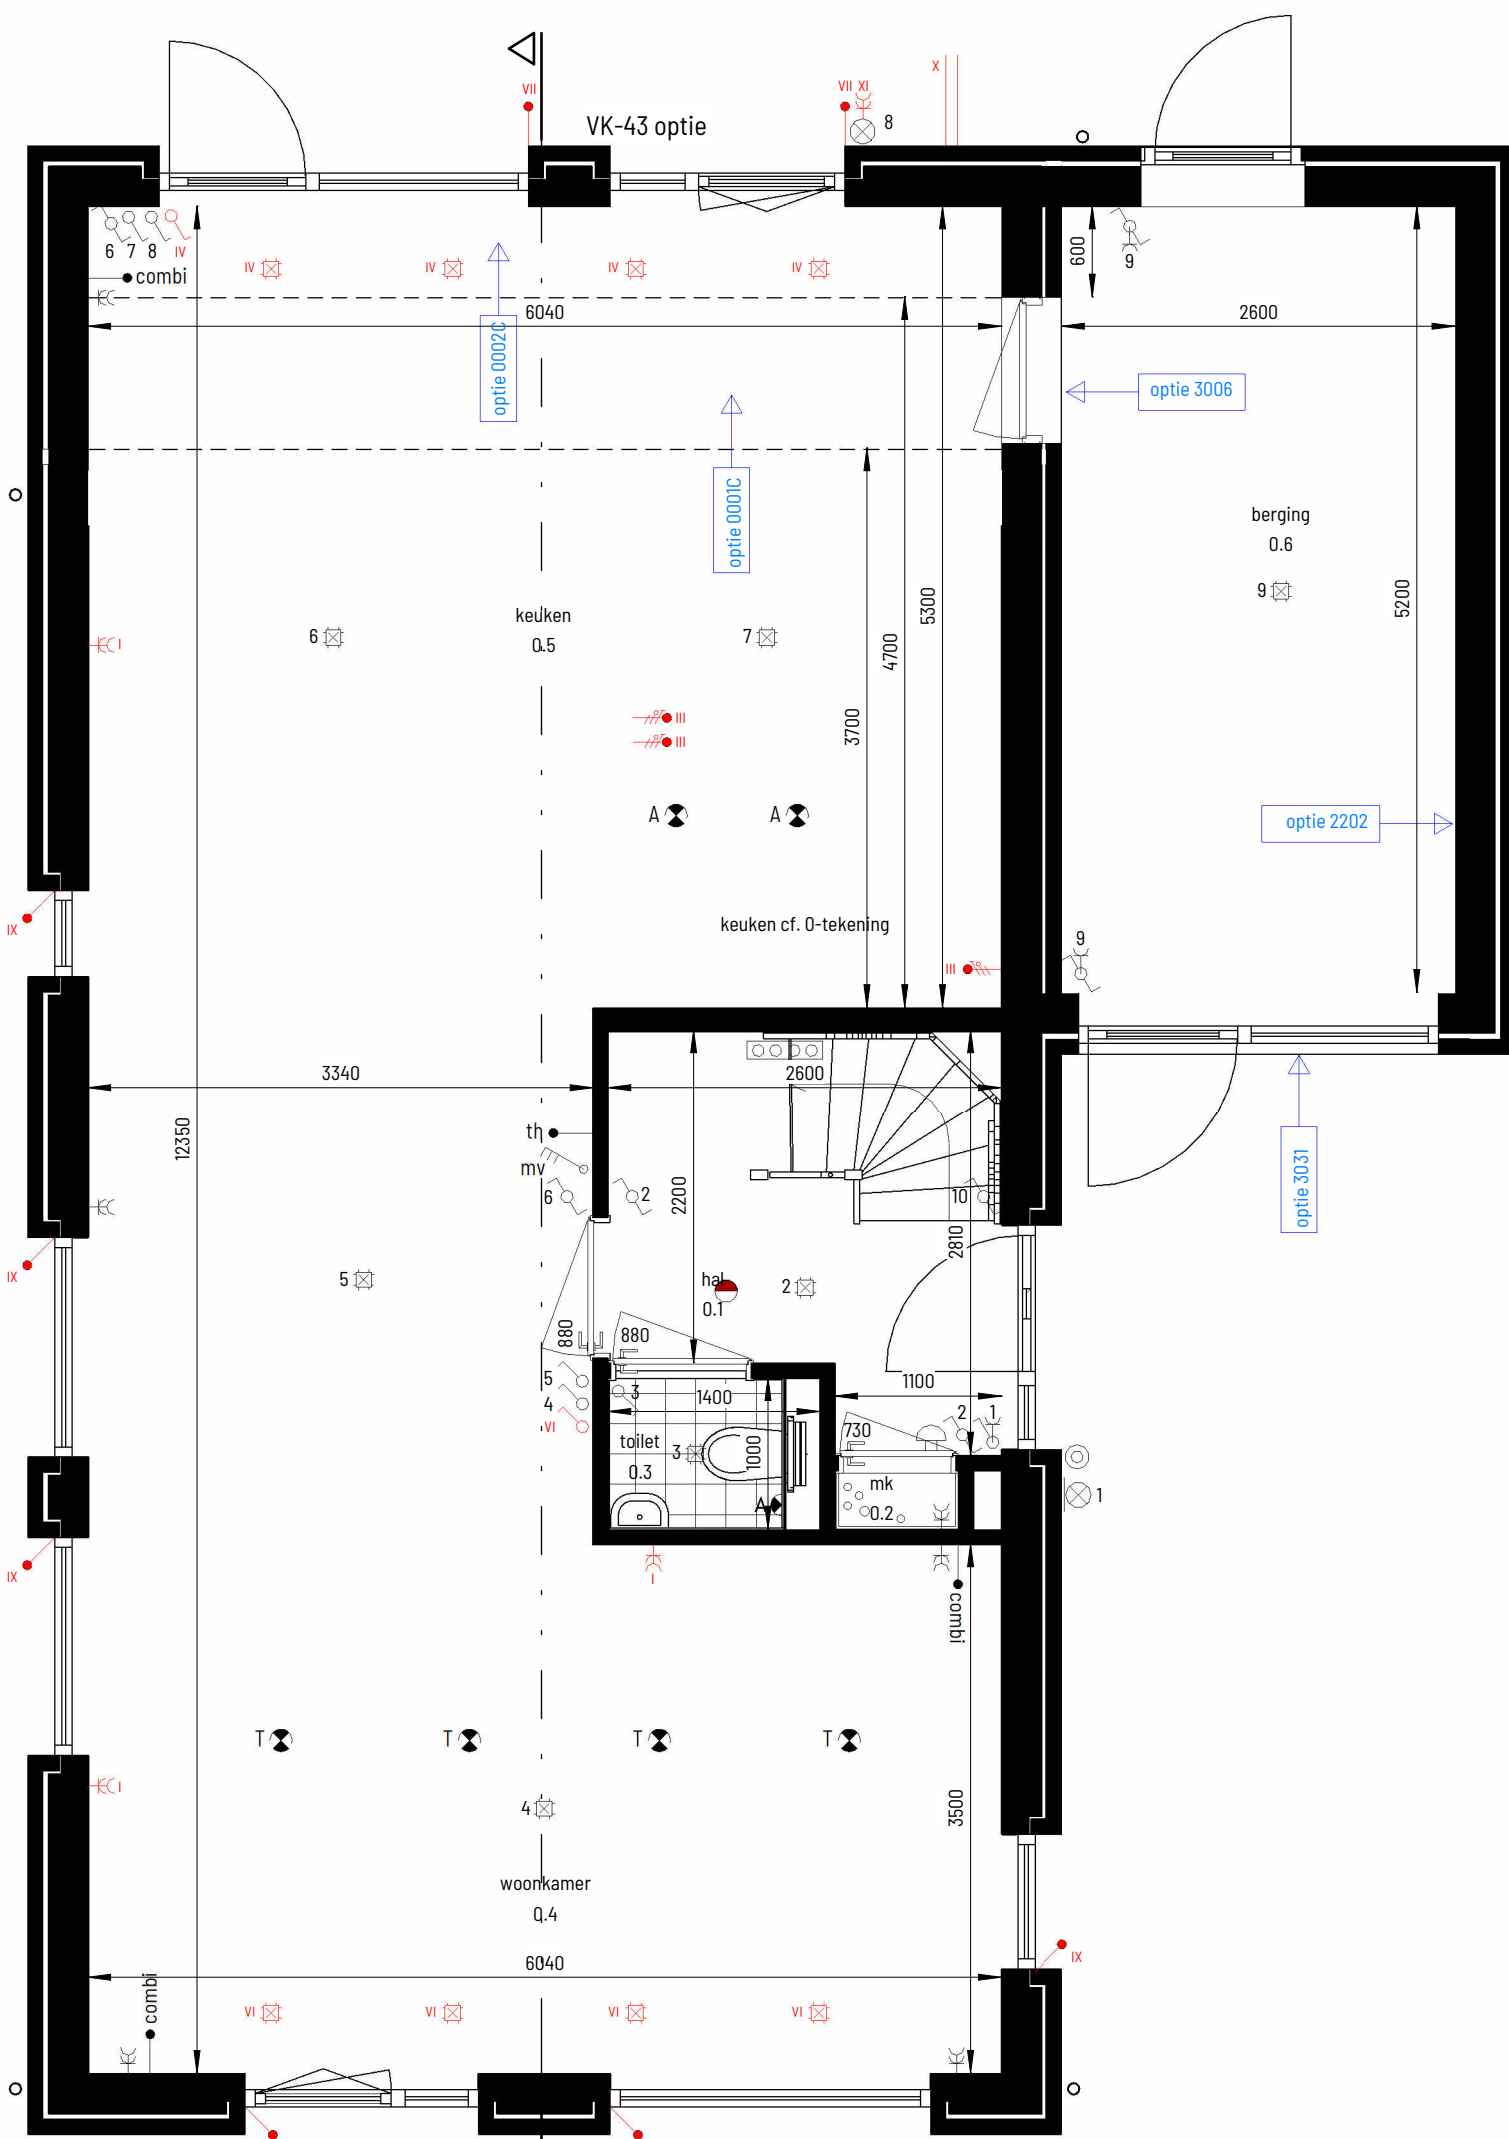

bouwnummer: 19 & 24
type: O & U
als getekend of gespiegeld


begane grond

1:50

- optie uitbouw 1 meter
- optie uitbouw 2 meter
- optie deur vanuit keuken naar berging
- optie geïsoleerde berging met kozijn

opties elektra (rood)


- I - extra dubbele wandcontactdoos binnen
- II - extra leidingen zolder (bedraad met combikabel)
- III - extra leidingen keuken (bedraad met stroomkabel)
- IV - 4 inbouwspots achtergevel (voorbereiding)
- VI - 4 inbouwspots voorgevel (voorbereiding)
- VII - zonwering achtergevel (voorbereiding)
- VIII - zonwering voorgevel (voorbereiding)
- IX - zonwering zijgevel (voorbereiding)
- X - loze leiding 675mm onder maaiveld
- XI - extra dubbele wandcontactdoos buiten

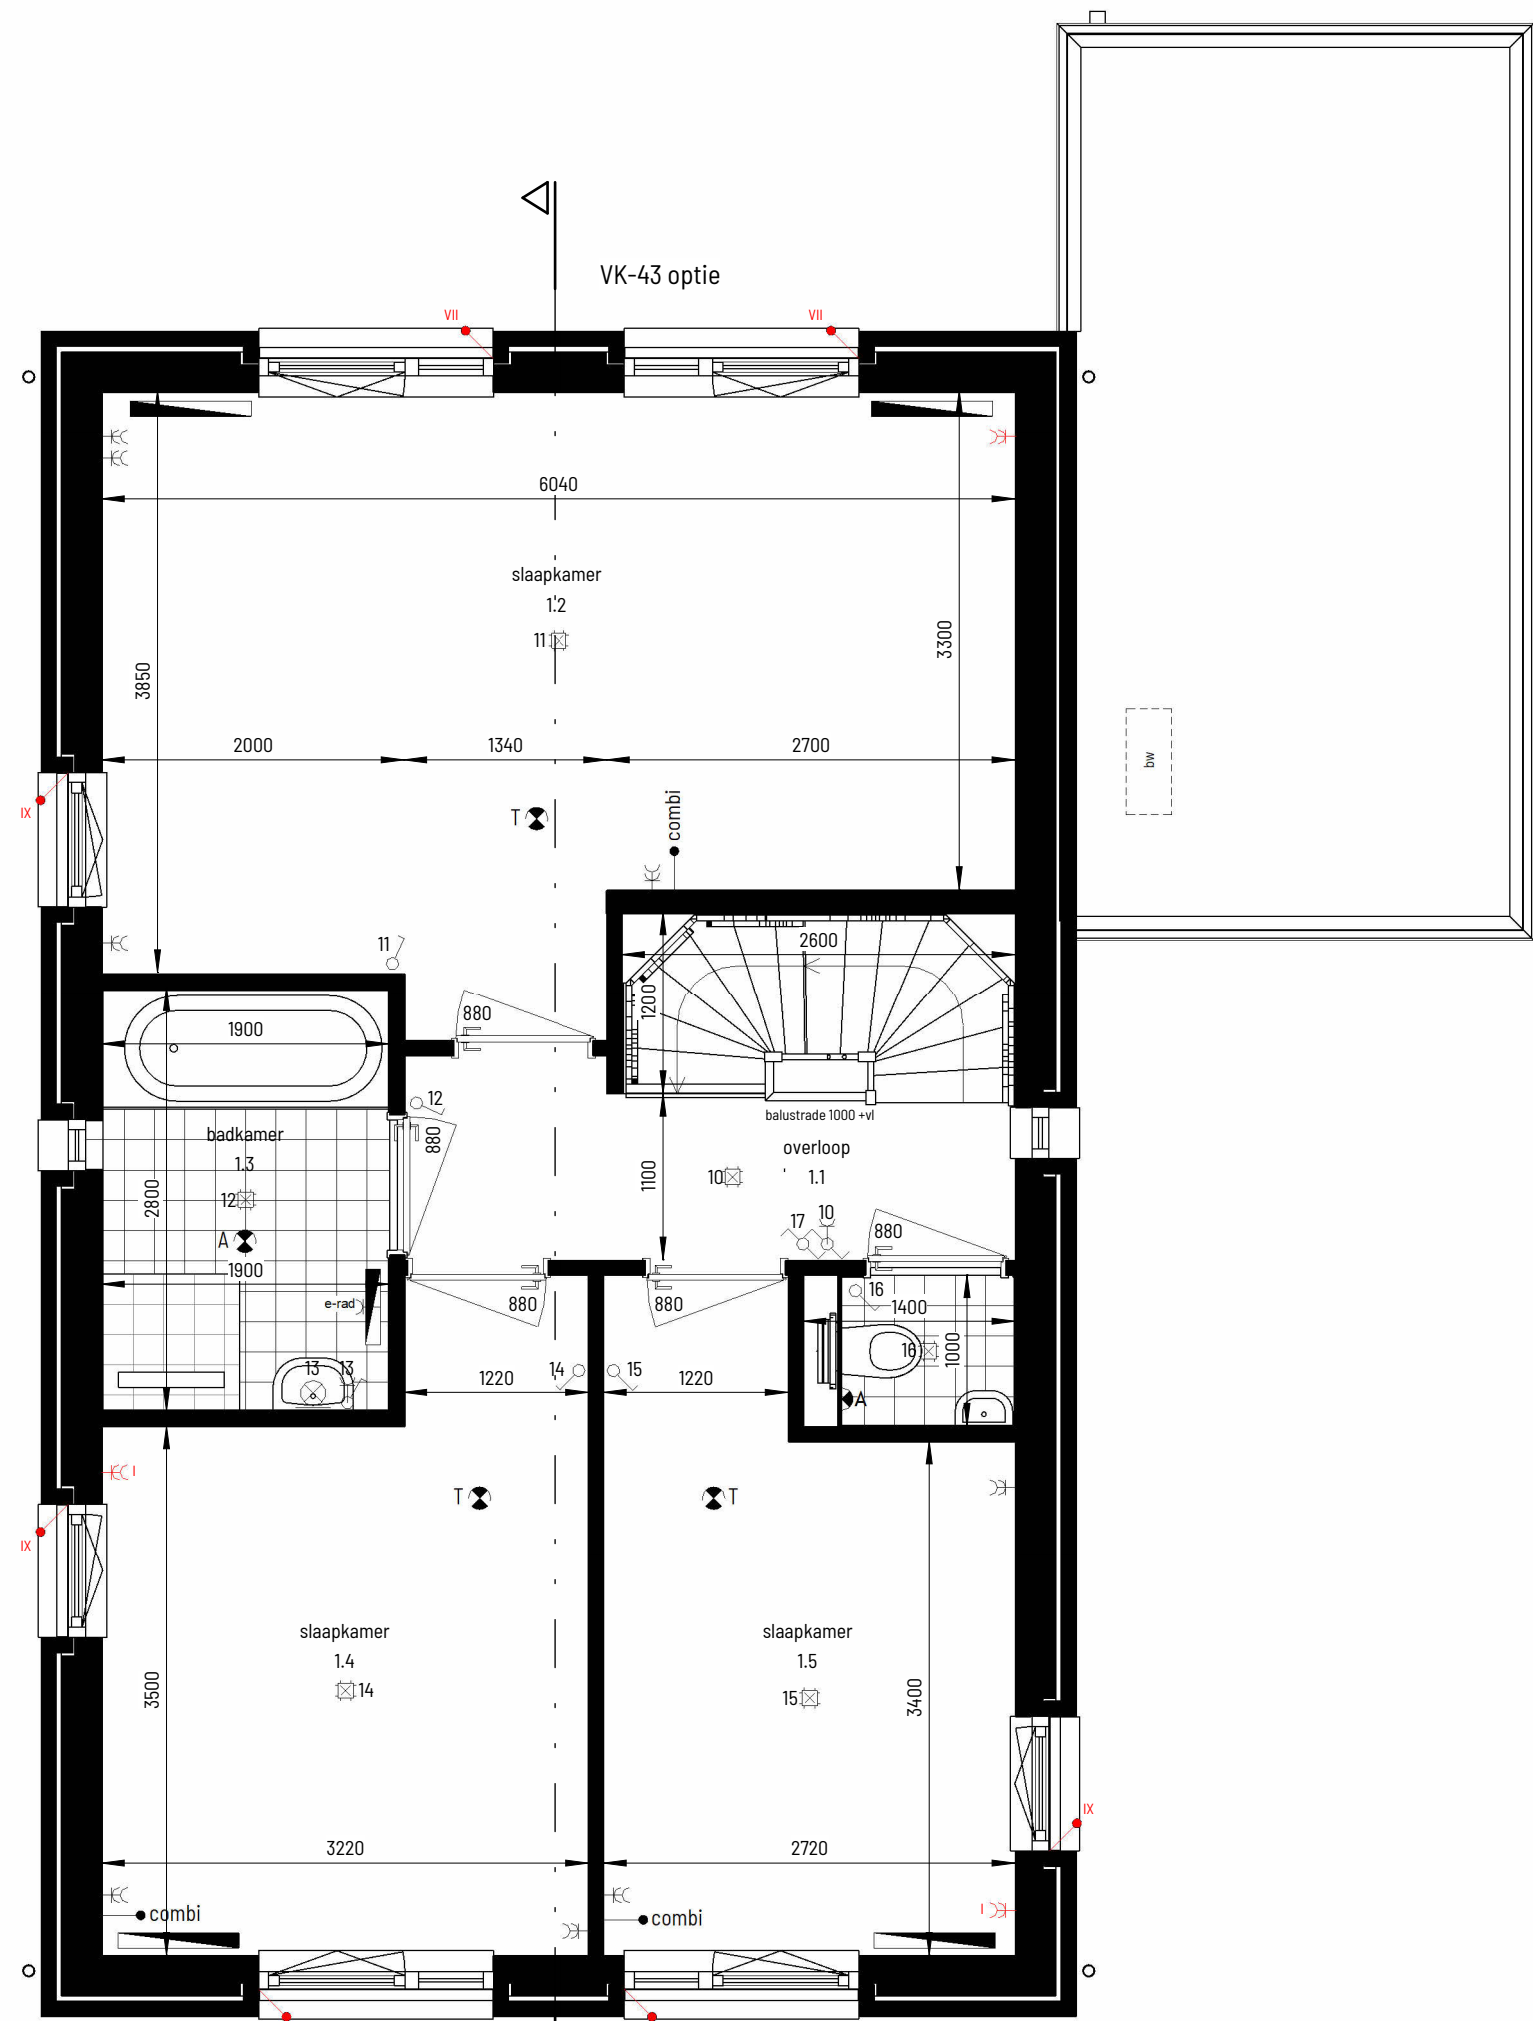

VK-43 optie

eerste verdieping

1:50

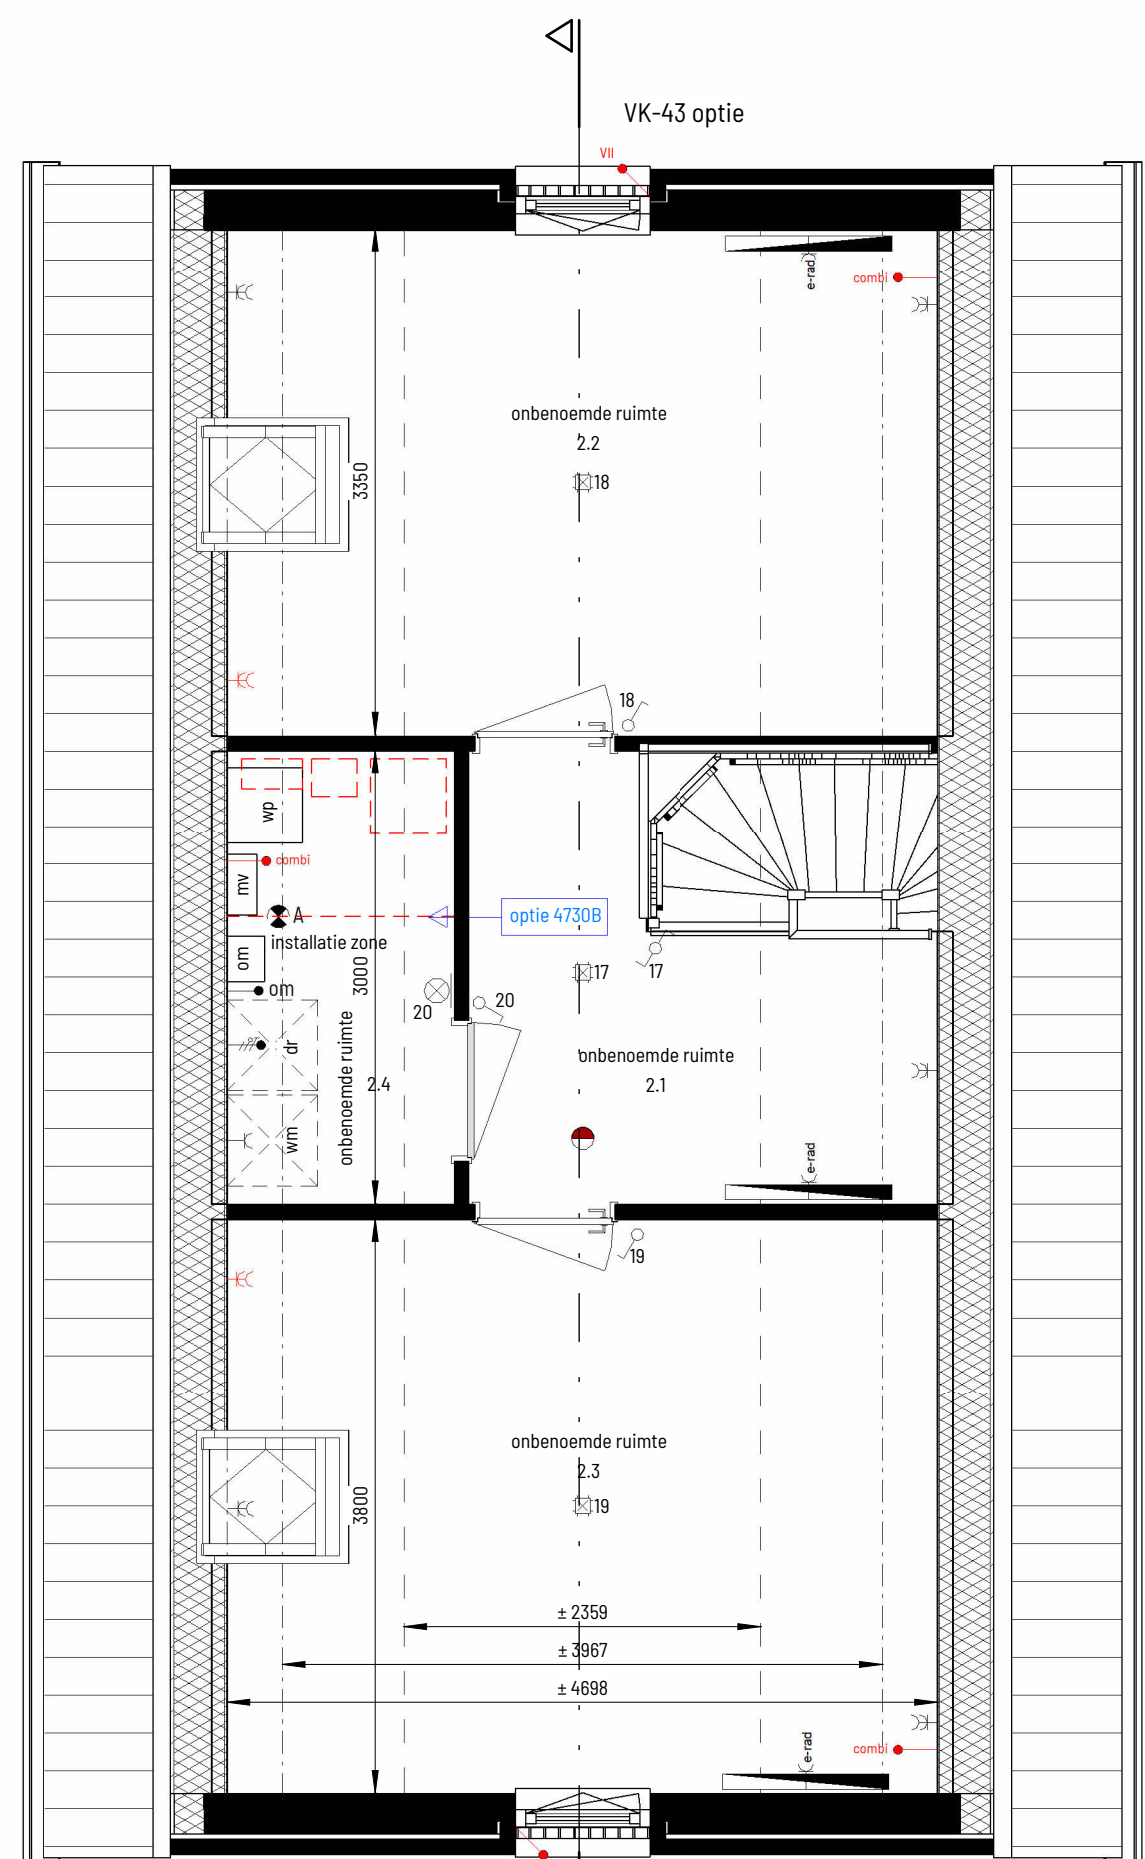

VK-43 optie

bouwnummer: 19 & 24
type: O & U
als getekend of gespiegeld

tweede verdieping

1:50

- optie zolderindeling met technische ruimte

	plafondlichtpunt
	wandlichtpunt
	enkelpolige schakelaar
	bediening mechanische ventilatie
	aansluitpunt thermostaat
	loze leiding, niet afgemonteerd
	bedraad van meterkast naar opstelplaats
	combi kabel COAX/UTP voorzien van klemdeksel
	buitenkraan
	dubbele wandcontactdoos
	enkele wandcontactdoos
	aansluitpunt t.b.v. omvormer (PV)
	centraal aard punt (CAP)
	rookmelder
	afvoerventiel mechanische ventilatie, positie indicatief
	toevoerventiel mechanische ventilatie, positie indicatief
	wandafvoerventiel mechanische ventilatie, positie indicatief
	schel
	voordeurbel
	electrische radiator, grote/type cf. installateur
	lage temp. radiator, grote/type cf. installateur
	verwarmingstoestel / warmwatoestel
	buitenunit verwarmingstoestel
	WTU unit
	vloerverwarming verdeler + omkasting
	omvormer PV panelen
	opstelplaats wasautomaat / wasdroger
	deurkozijn + deurbreedte
	afmeting tegelwerk ter indicatie
maatvoering in de plattegronden zijn 'circa' maten.	
leidingen en kanalenverloop conform opgave installateur.	
elektra wordt conform opgave installateur uitgevoerd.	
aantallen en plaats aansluitingen / schakelaars indicatief.	
installaties, alsmede afmeting.	
aantal en plaats radiatoren indicatief	
deze worden conform opgave installateur uitgevoerd	
	zonnepanelen indicatief, aantal panelen + positie
	conform BENG berekening

Project naam	Aantal woningen en woningtype	Datum:	Formaat:
30 woningen Aarlesche Erven	type Q & U	12-09-2022	A1
Onderdeel	Bouwnummers	Tekening nummer	
Kopers optie	19 & 24	vk-43	