




voorgevel  
1:100




linkergevel  
1:100




achtergevel  
1:100

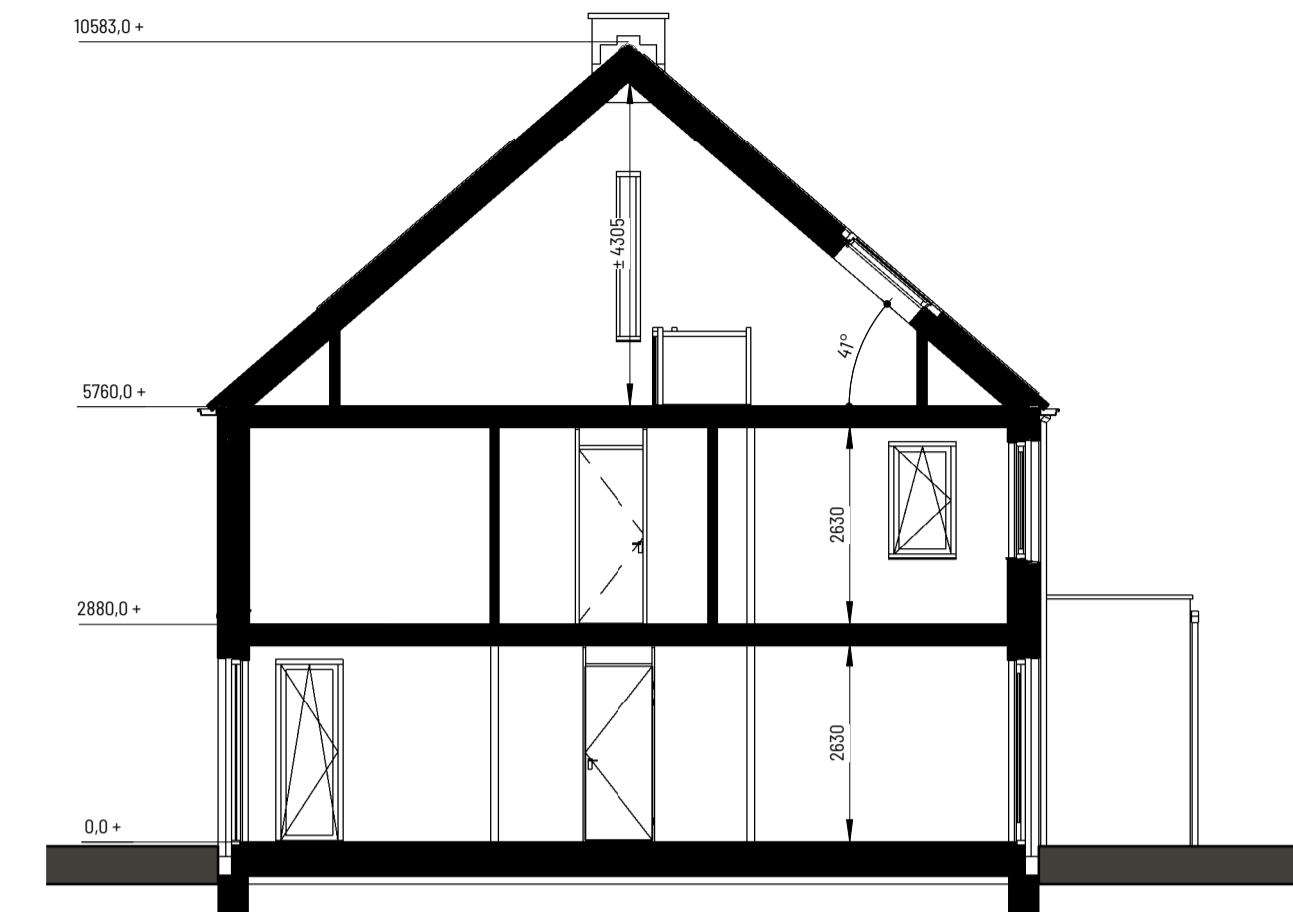


doorsnede  
1:100

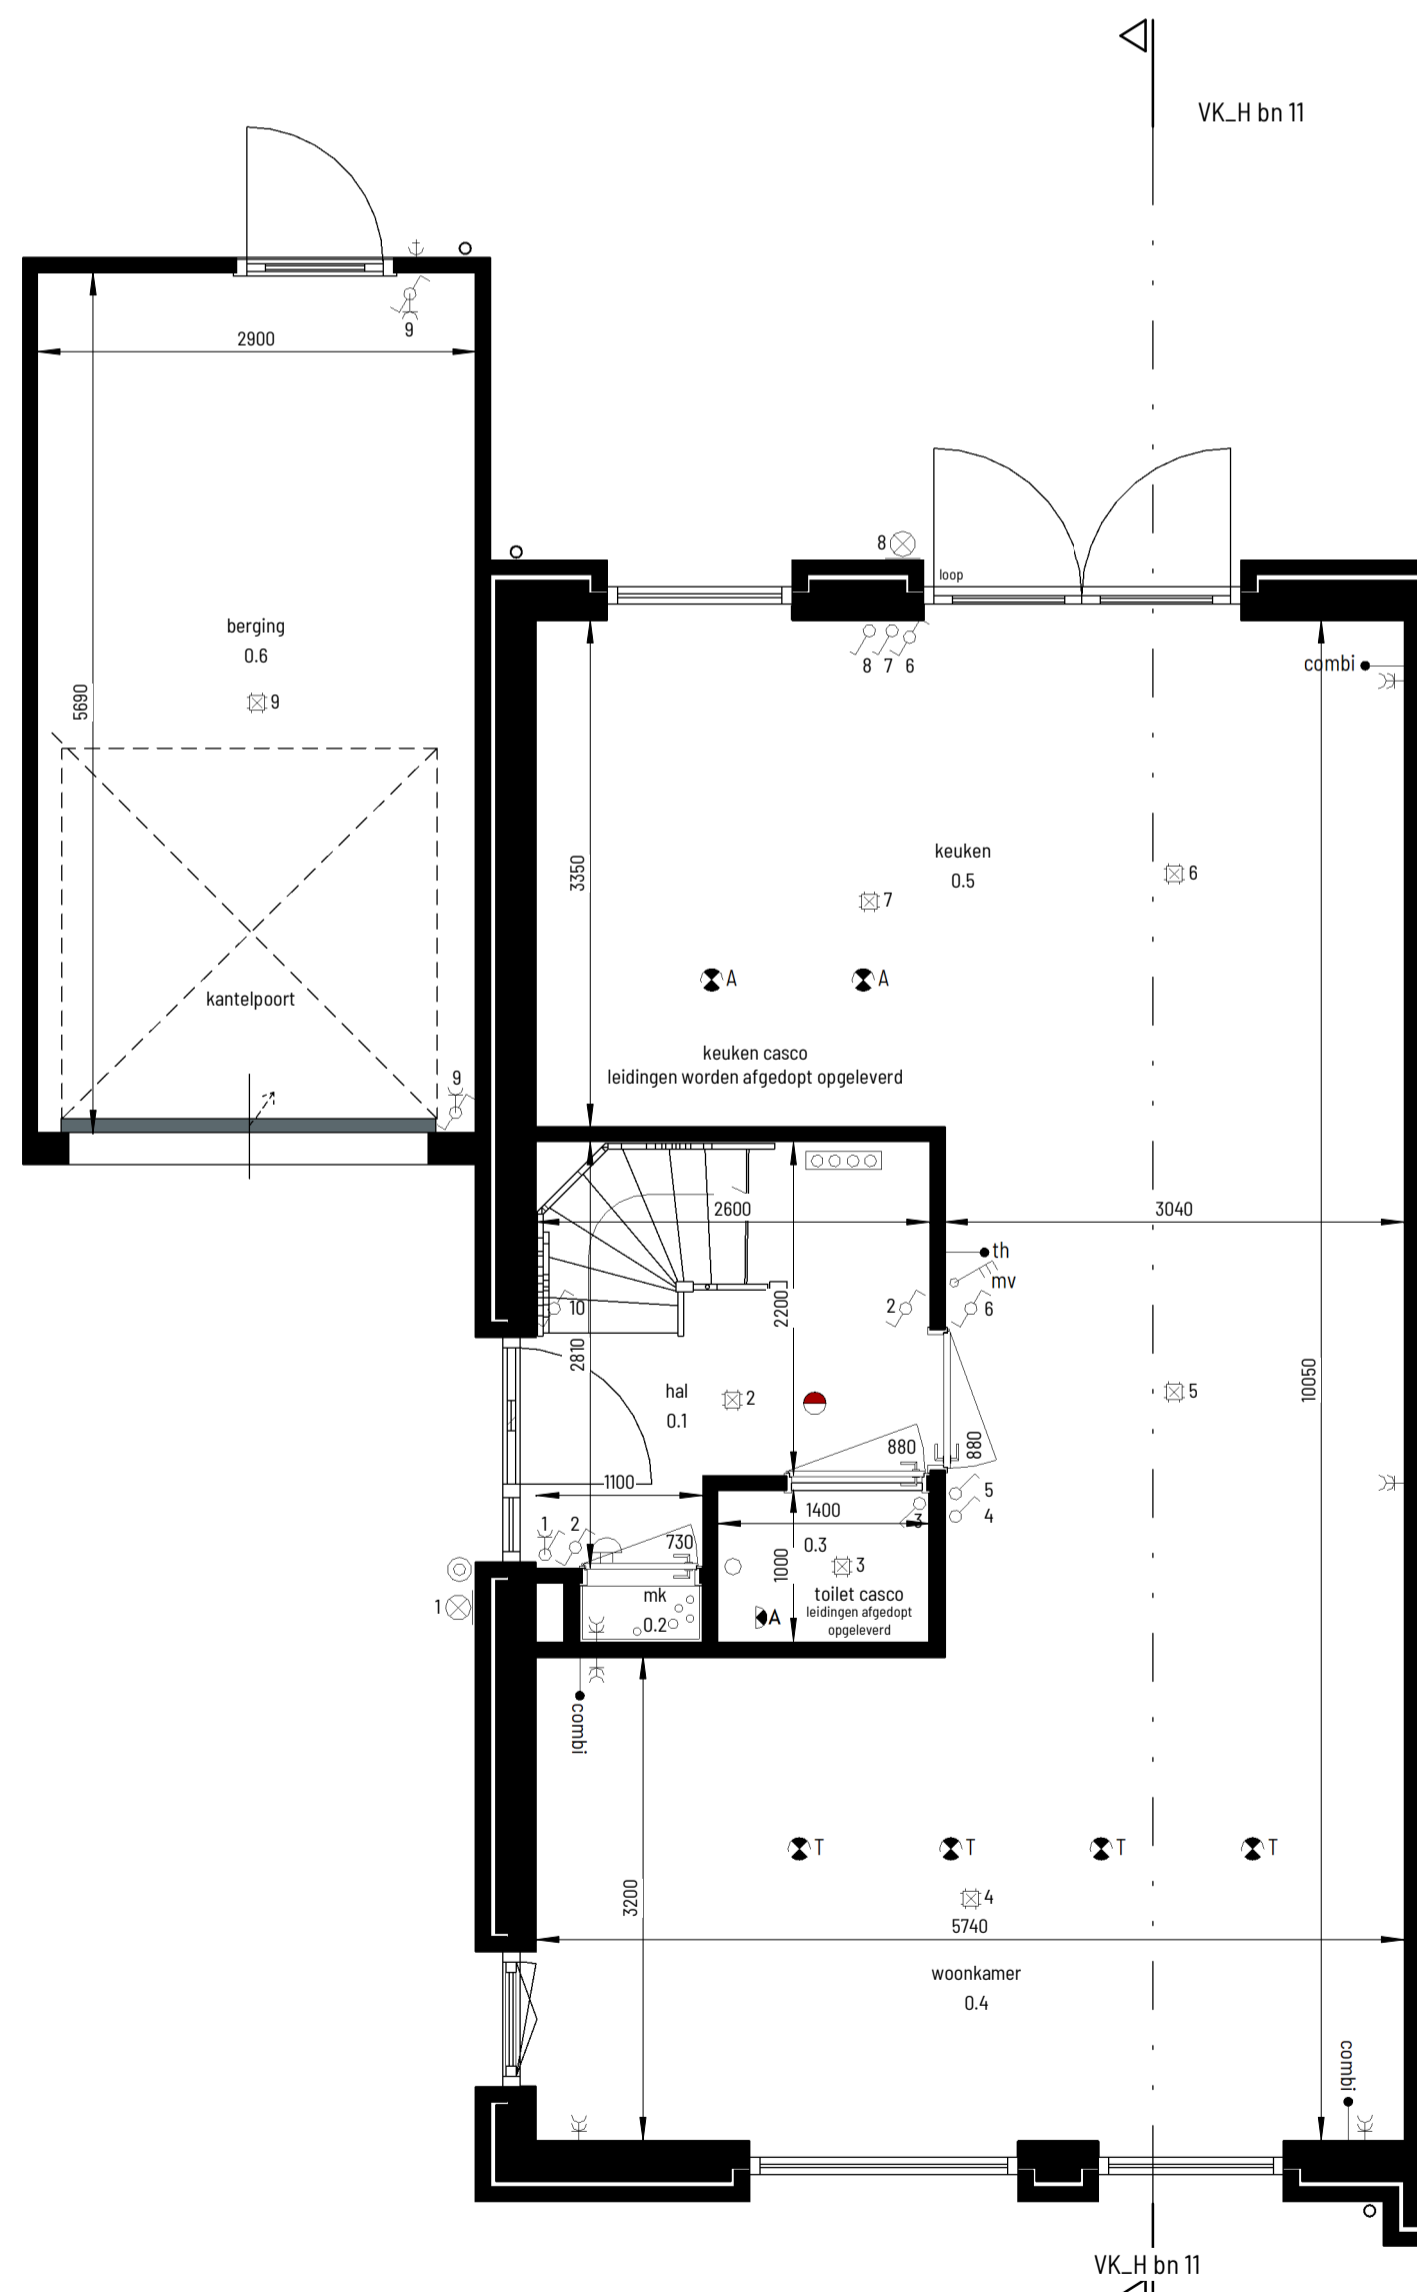

begane grond  
1:50

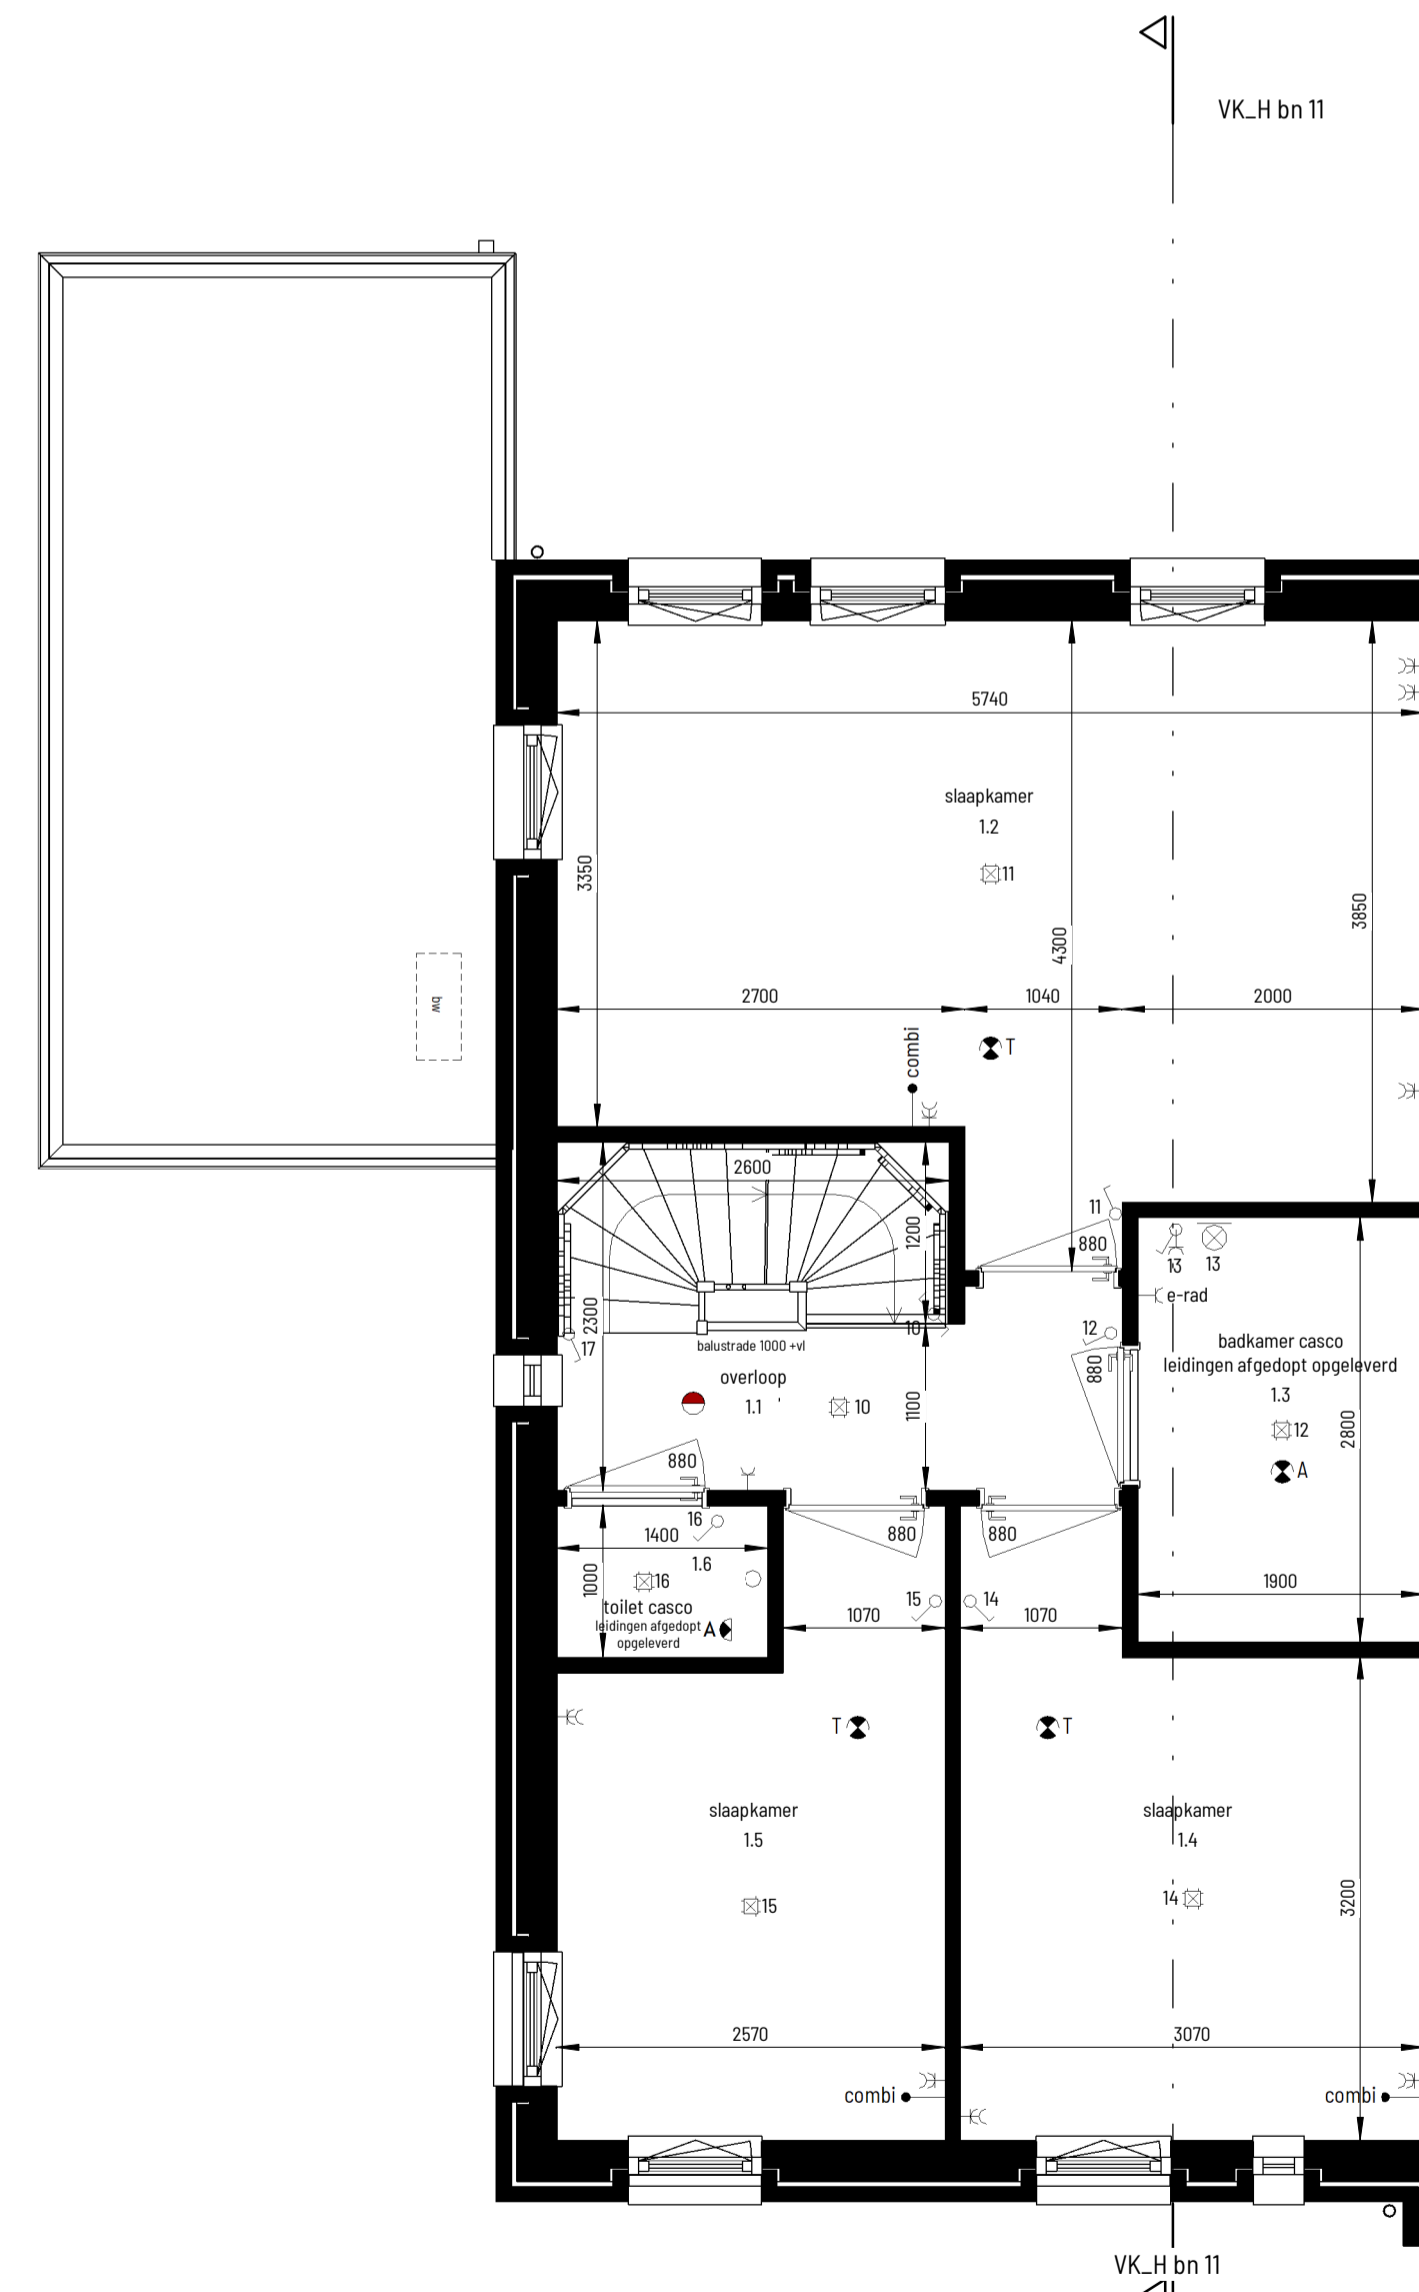

eerste verdieping  
1:50

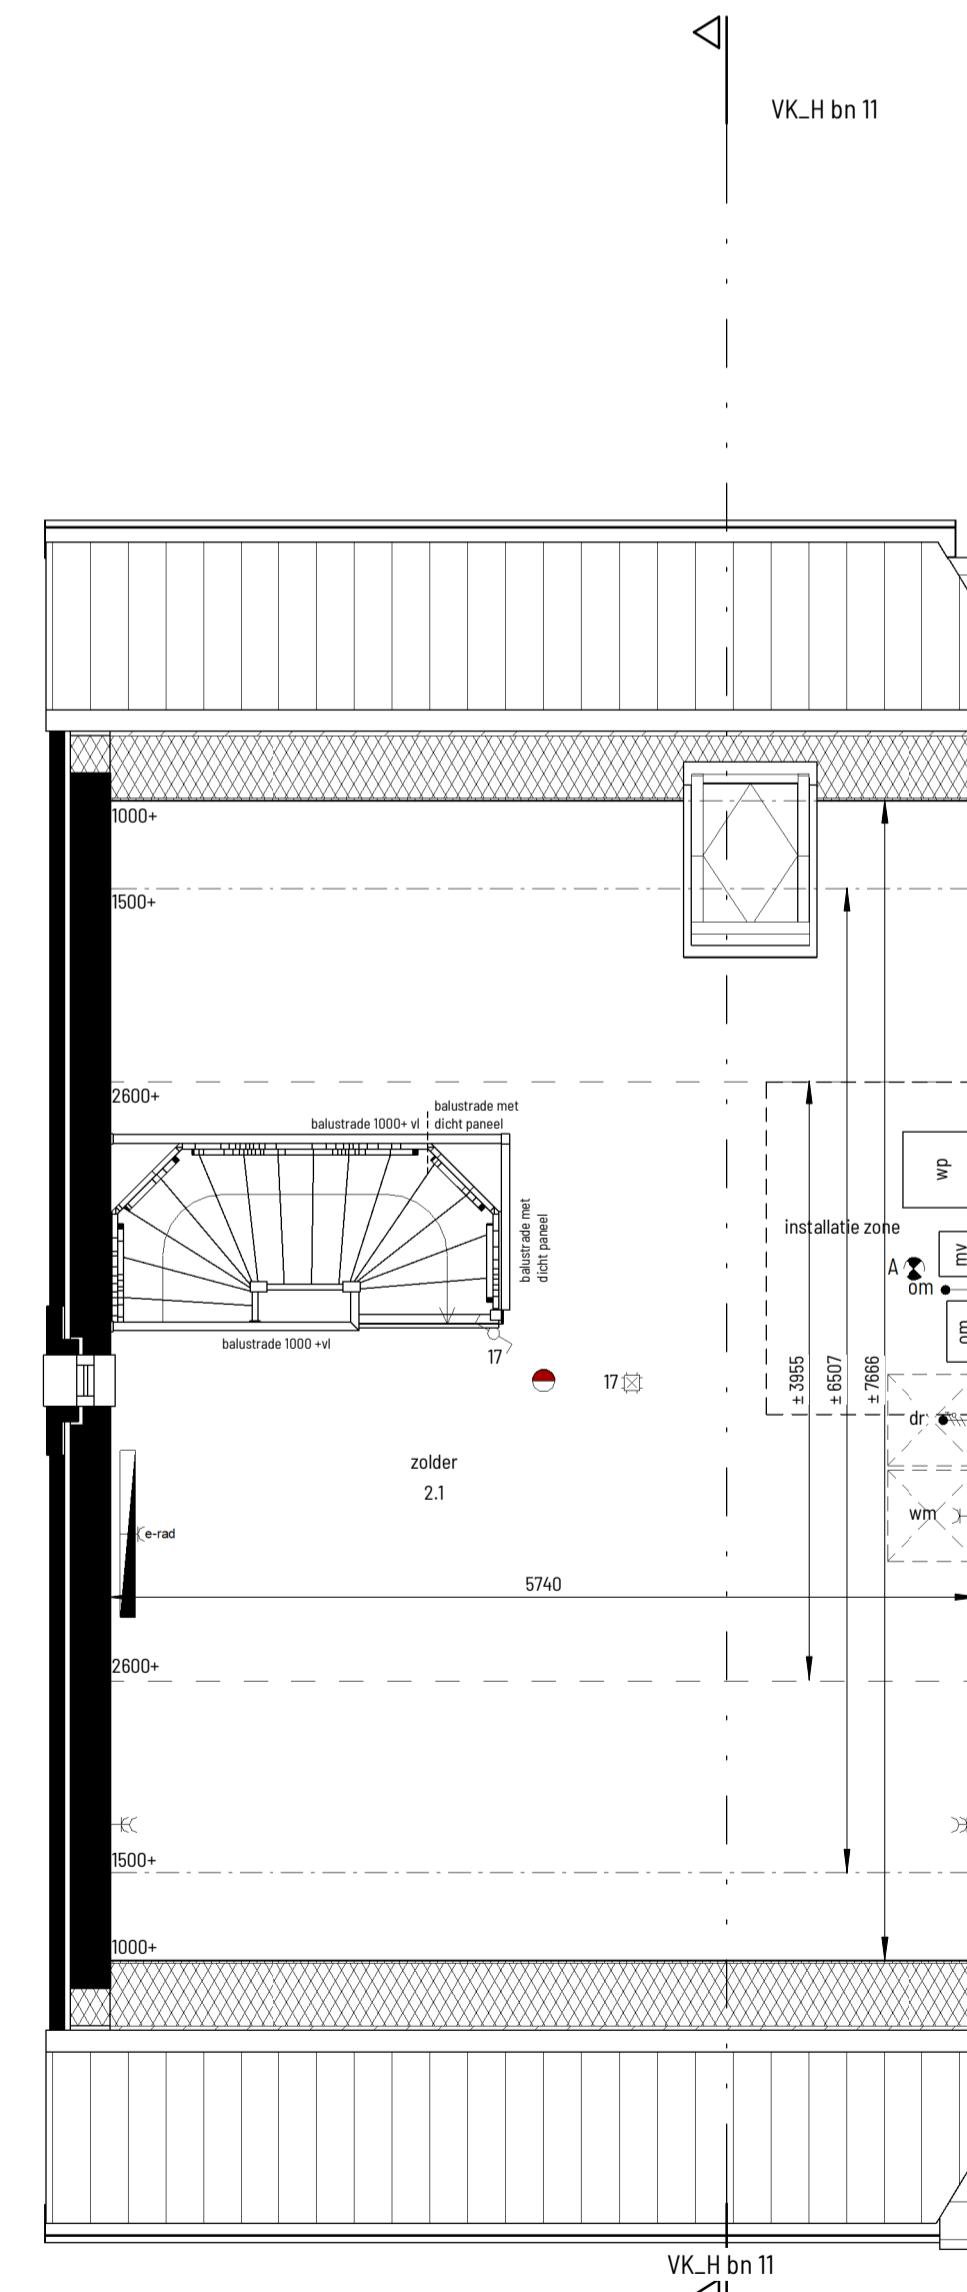

tweede verdieping  
1:50

	plafondlichtpunt
	wandlichtpunt
	enkelpolige schakelaar
	bediening mechanische ventilatie
	aansluitpunt thermostaat
	loze leiding, niet afgemonteerd bedraad van meterkast naar opstelplaats
	combi kabel CDAX/UTP voorzien van klemdeksel
	buitenkraan
	dubbele wandcontactdoos
	enkele wandcontactdoos
	aansluitpunt t.b.v. omvormer (PV)
	centraal aard punt (CAP)
	rookmelder
	afvoerventiel mechanische ventilatie, positie indicatief
	toevoerventiel mechanische ventilatie, positie indicatief
	wandafvoerventiel mechanische ventilatie, positie indicatief
	schel
	voordeurbel
	wandcontactdoos t.b.v. e-radiator
	lage temp. radiator, grote/type cf. installateur
	verwarmingstoestel / warmwaterstoestel
	buitenunit verwarmingstoestel
	WTW unit
	vloerverwarming verdeler + omkasting
	omvormer PV panelen
	opstelplaats wasautomaat / wasdroger
	deurkozijn + deurbreedte
	afmeting tegelwerk ter indicatie

maatvoering in de plattengronden zijn 'circa' maten.  
leidingen en kanalenverloop conform opgave installateur.  
elektra wordt conform opgave installateur uitgevoerd.  
aantallen en plaats aansluitingen / schakelaars indicatief.  
installaties, alsmede afmeting.  
aantal en plaats radiatoren indicatief  
deze worden conform opgave installateur uitgevoerd

zonnepanelen indicatief, aantal panelen + positie  
conform BENG berekening