


voorgevel
1:100


linkergevel
1:100




achtergevel
1:100

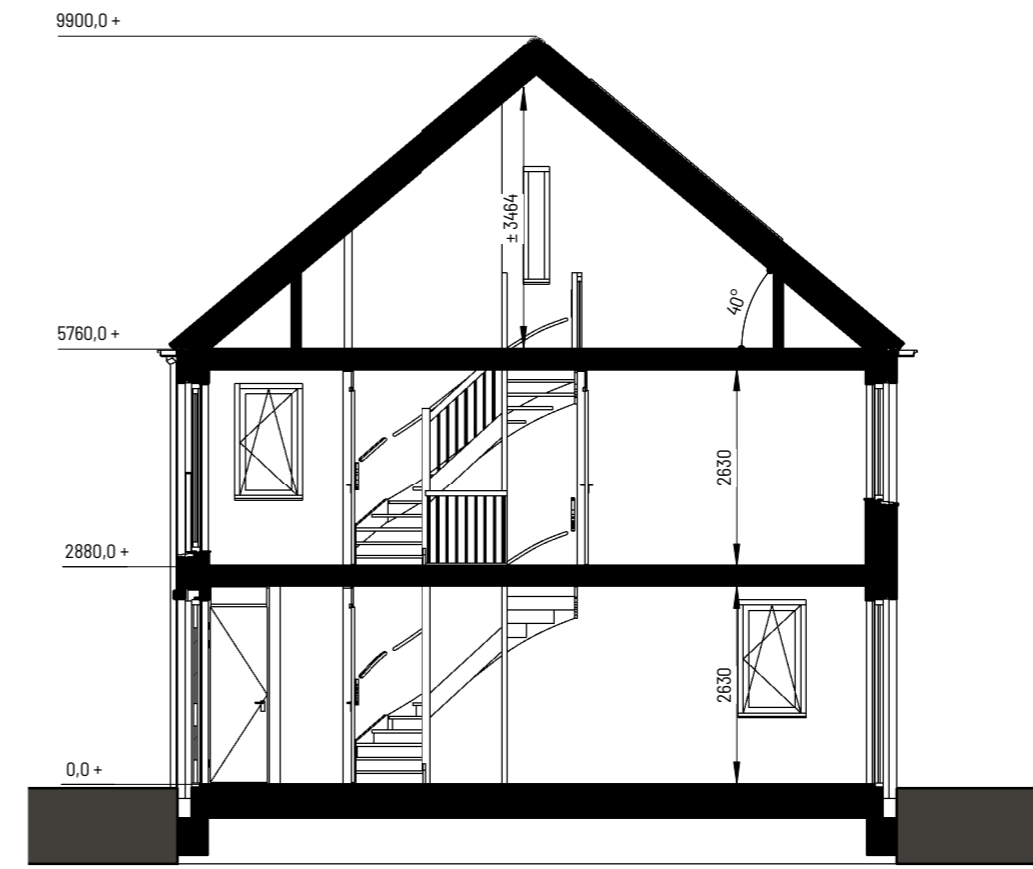


doorsnede
1:100

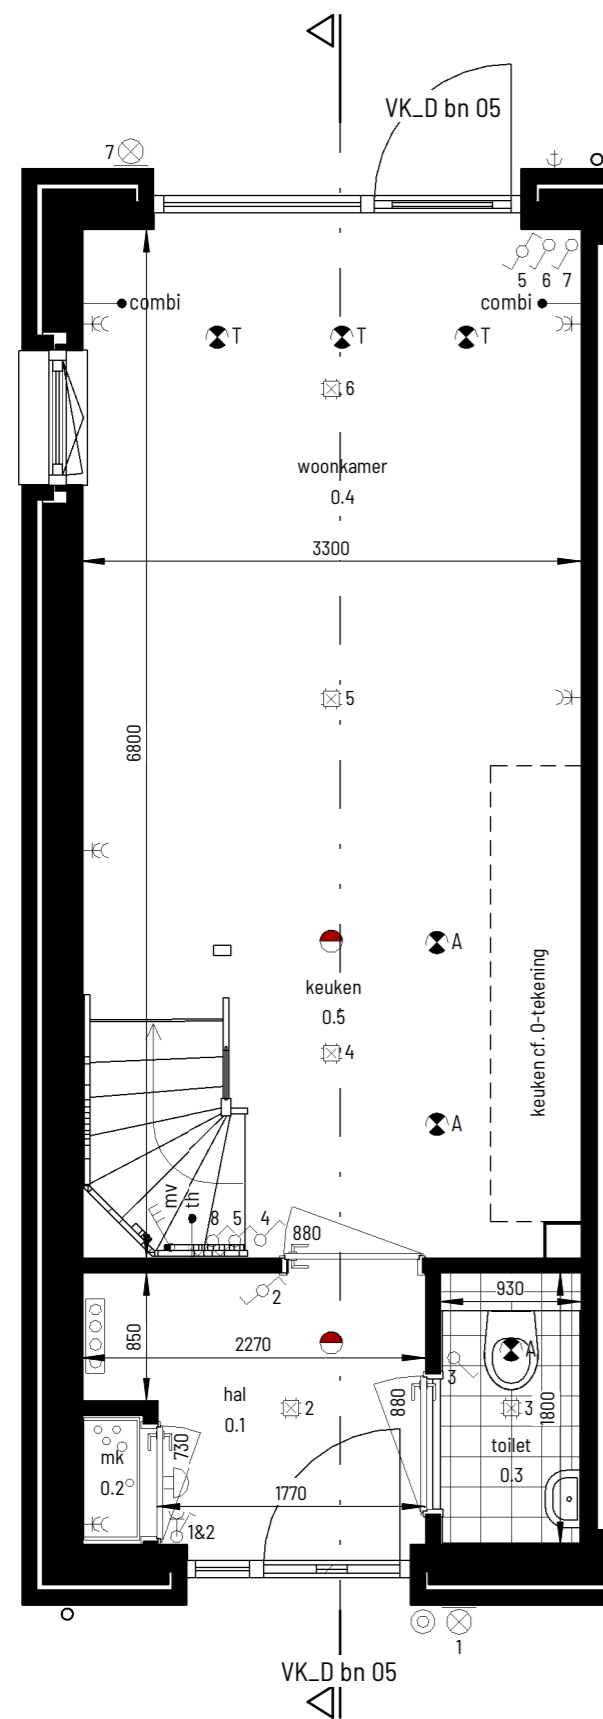

begane grond
1:50

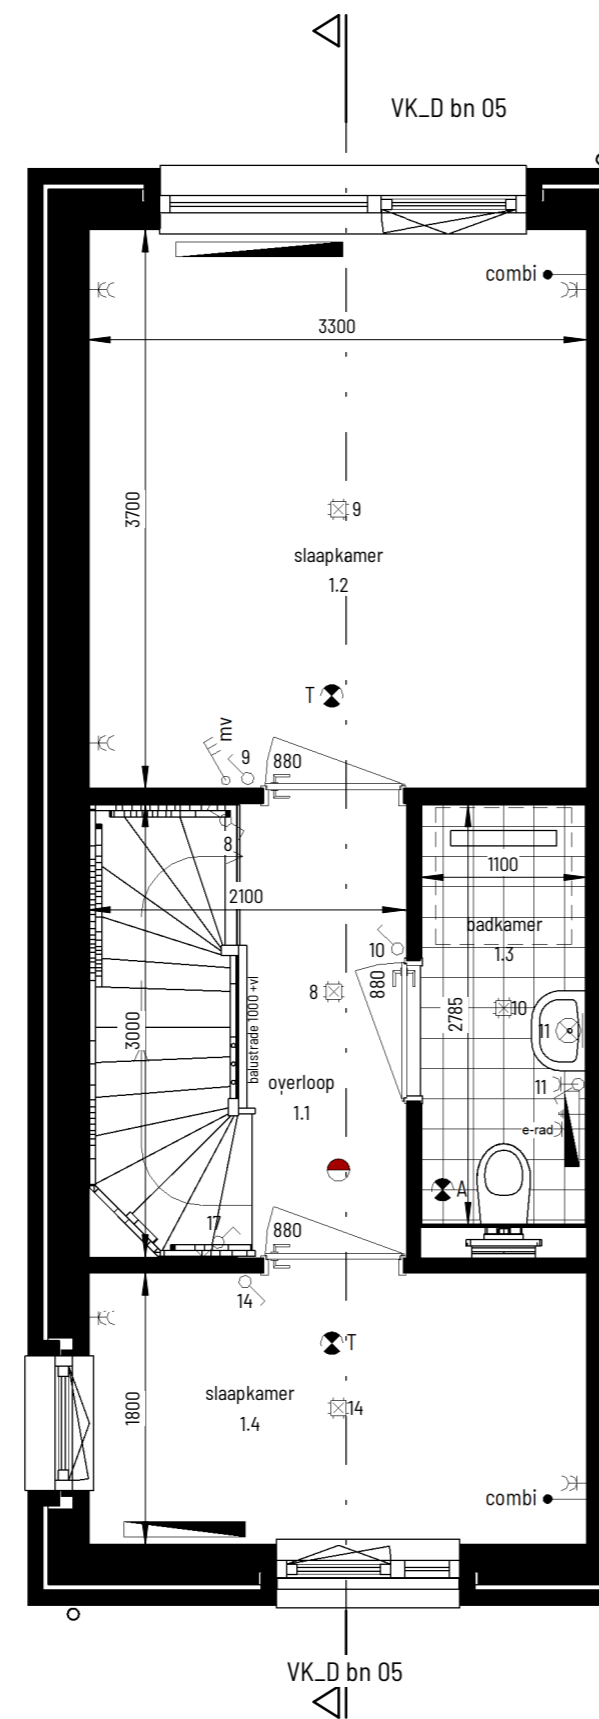

eerste verdieping
1:50

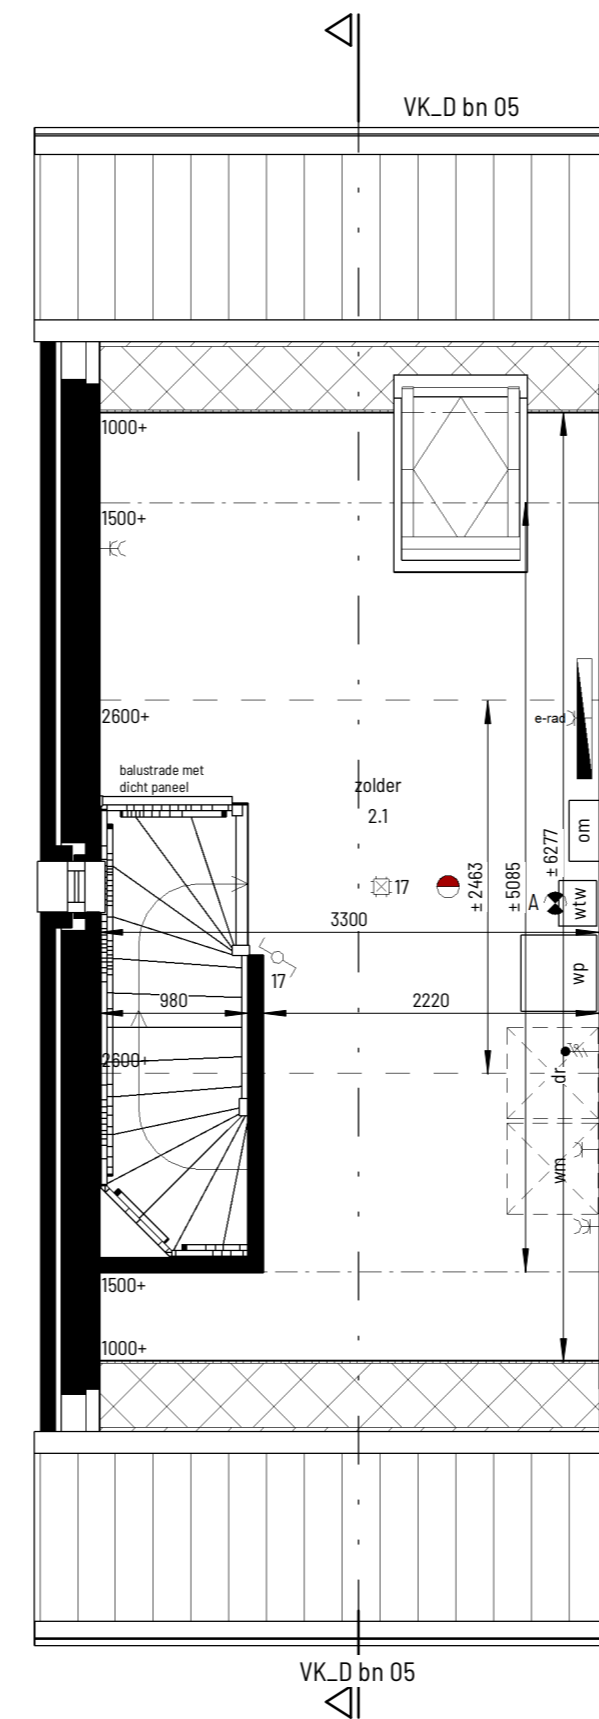

tweede verdieping
1:50

- plafondlichtpunt
 - wandlichtpunt
 - enkelpolige schakelaar
 - mv bediening mechanische ventilatie
 - th aansluitpunt thermostaat
 - loze leiding, niet afgemonteerd bedraad van meterkast naar opstelplaats
 - combi combi kabel COAX/UTP voorzien van klemdeksel
 - buitenkraan
 - dubbele wandcontactdoos
 - enkele wandcontactdoos
 - om aansluitpunt t.b.v. omvormer (PV)
 - centraal aard punt (CAP)
 - rookmelder
 - A afvoerventiel mechanische ventilatie, positie indicatief
 - T toevoerventiel mechanische ventilatie, positie indicatief
 - A wandafvoerventiel mechanische ventilatie, positie indicatief
 - schel
 - voordeurbel
 - elektrische radiator, grote/type cf. installateur
 - lage temp. radiator, grote/type cf. installateur
 - wp verwarmingstoestel / warmwatertoestel
 - bw buitenunit verwarmingstoestel
 - wtw WTW unit
 - vloerverwarming verdeler + omkasting
 - om omvormer PV panelen
 - wa opstelplaats wasautomaat / wasdroger
 - *DM deurkozijn + deurbreedte
 - afmeting tegelwerk ter indicatie
- maatvoering in de plattegronden zijn 'circa' maten.
 leidingen en kanalenverloop conform opgave installateur.
 elektra wordt conform opgave installateur uitgevoerd.
 aantallen en plaats aansluitingen / schakelaars indicatief.
 installaties, alsmede afmeting.
 aantal en plaats radiatoren indicatief
 deze worden conform opgave installateur uitgevoerd
- zonnepanelen indicatief, aantal panelen + positie conform BENG berekening