

Begane grond




Janssen de Jong Bouw Zuid B.V.  
 Science Park Eindhoven 5049  
 5692 EB Son en Breugel  
 Postbus 30  
 5690 AA Son en Breugel  
 Tel. 088 494 70 00

**Best, 18 woningen Aarlesche Erven, De Tuinen**

**Bouwnummer 11**

Aan deze tekeningen kunnen geen rechten ontleend worden

|                |            |            |            |
|----------------|------------|------------|------------|
| datum:         | 21-09-2023 | gewijzigd: | 09-10-2023 |
| projectnr:     | 102006300  | gewijzigd: | 21-11-2023 |
| schaat:        | 1:50       | gewijzigd: |            |
| papierformaat: | A3         | gewijzigd: |            |
|                |            | gewijzigd: |            |
|                |            | gewijzigd: |            |

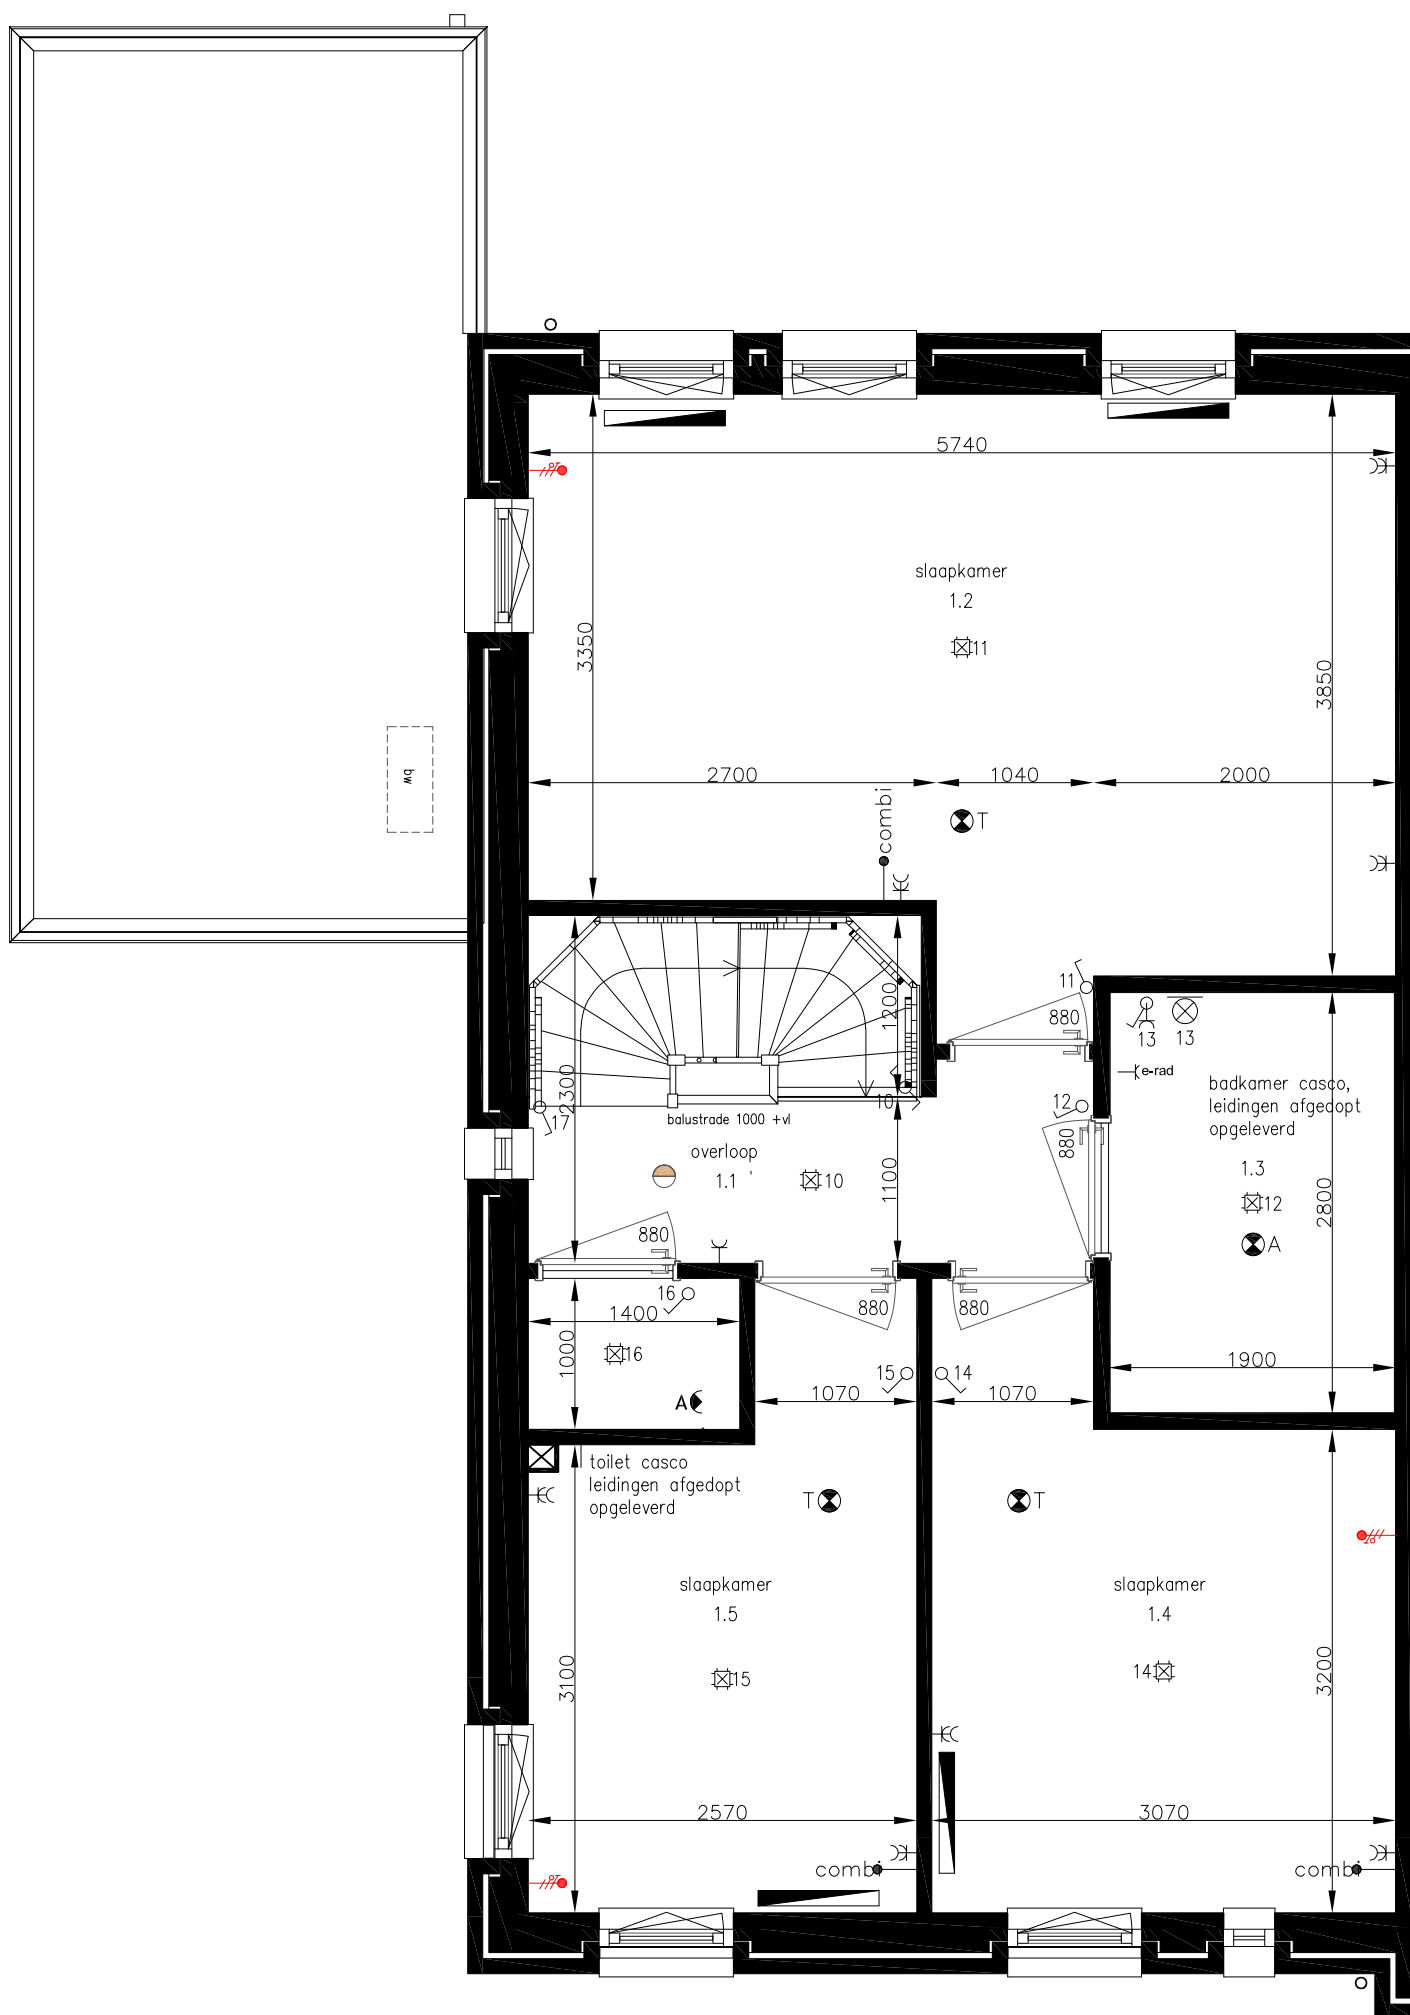

**PAKKET I- C X**  
3x bedrade leiding

## Eerste verdieping

**JANSSEN de JONG**  
bouw



Janssen de Jong Bouw Zuid B.V.  
Science Park Eindhoven 5049  
5692 EB Son en Breugel  
Postbus 30  
5690 AA Son en Breugel  
Tel. 088 494 70 00

Best, 18 woningen Aarlesche Erven, De Tuinen

Bouwnummer 11

Aan deze tekeningen kunnen geen rechten ontleend worden

datum: 21-09-2023 gewijzigd: 09-10-2023


projectnr: 102006300 gewijzigd: 21-11-2023

schaal: 1:50 gewijzigd:

papierformaat: A3 gewijzigd:

gewijzigd:

gewijzigd:

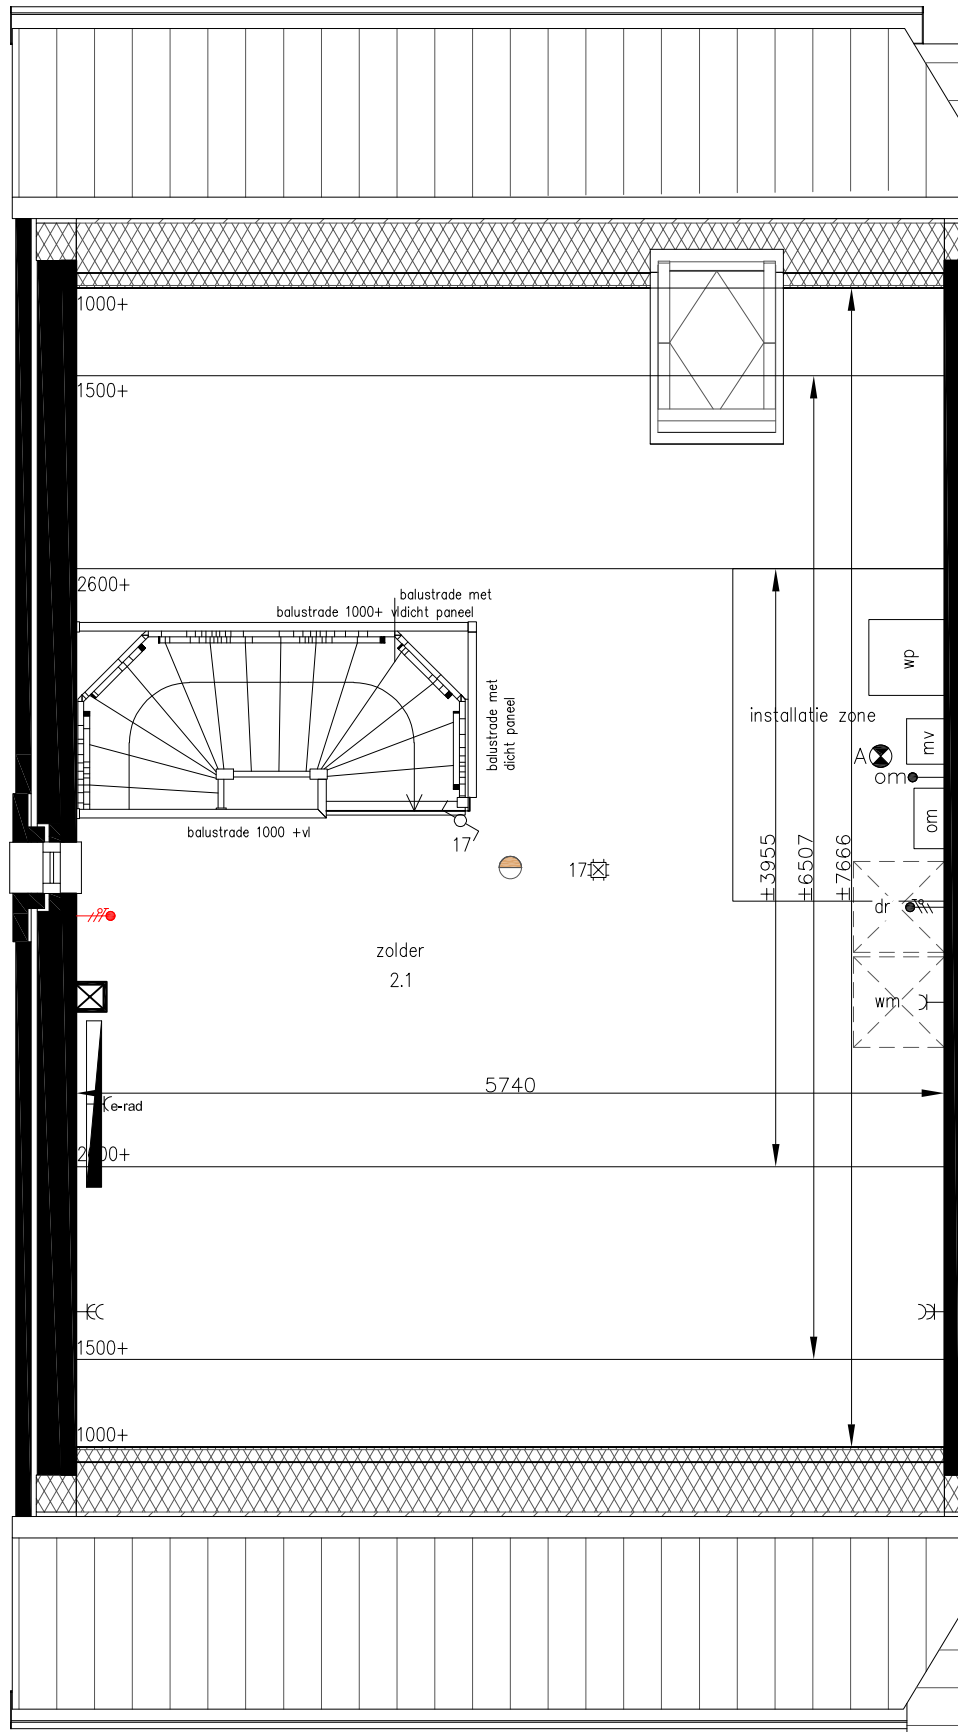

**PAKKET I- C X**  
1x bedrade leiding

## Tweede verdieping

**JANSSEN de JONG**  
bouw



Janssen de Jong Bouw Zuid B.V.  
Science Park Eindhoven 5049  
5692 EB Son en Breugel  
Postbus 30  
5690 AA Son en Breugel  
Tel. 088 494 70 00

**Best, 18 woningen Aarlesche Erven, De Tuinen**

**Bouwnummer 11**

Aan deze tekeningen kunnen geen rechten ontleend worden

|                |            |            |            |
|----------------|------------|------------|------------|
| datum:         | 21-09-2023 | gewijzigd: | 09-10-2023 |
| projectnr:     | 102006300  | gewijzigd: | 21-11-2023 |
| schaal:        | 1:50       | gewijzigd: |            |
| papierformaat: | A3         | gewijzigd: |            |
|                |            | gewijzigd: |            |
|                |            | gewijzigd: |            |