




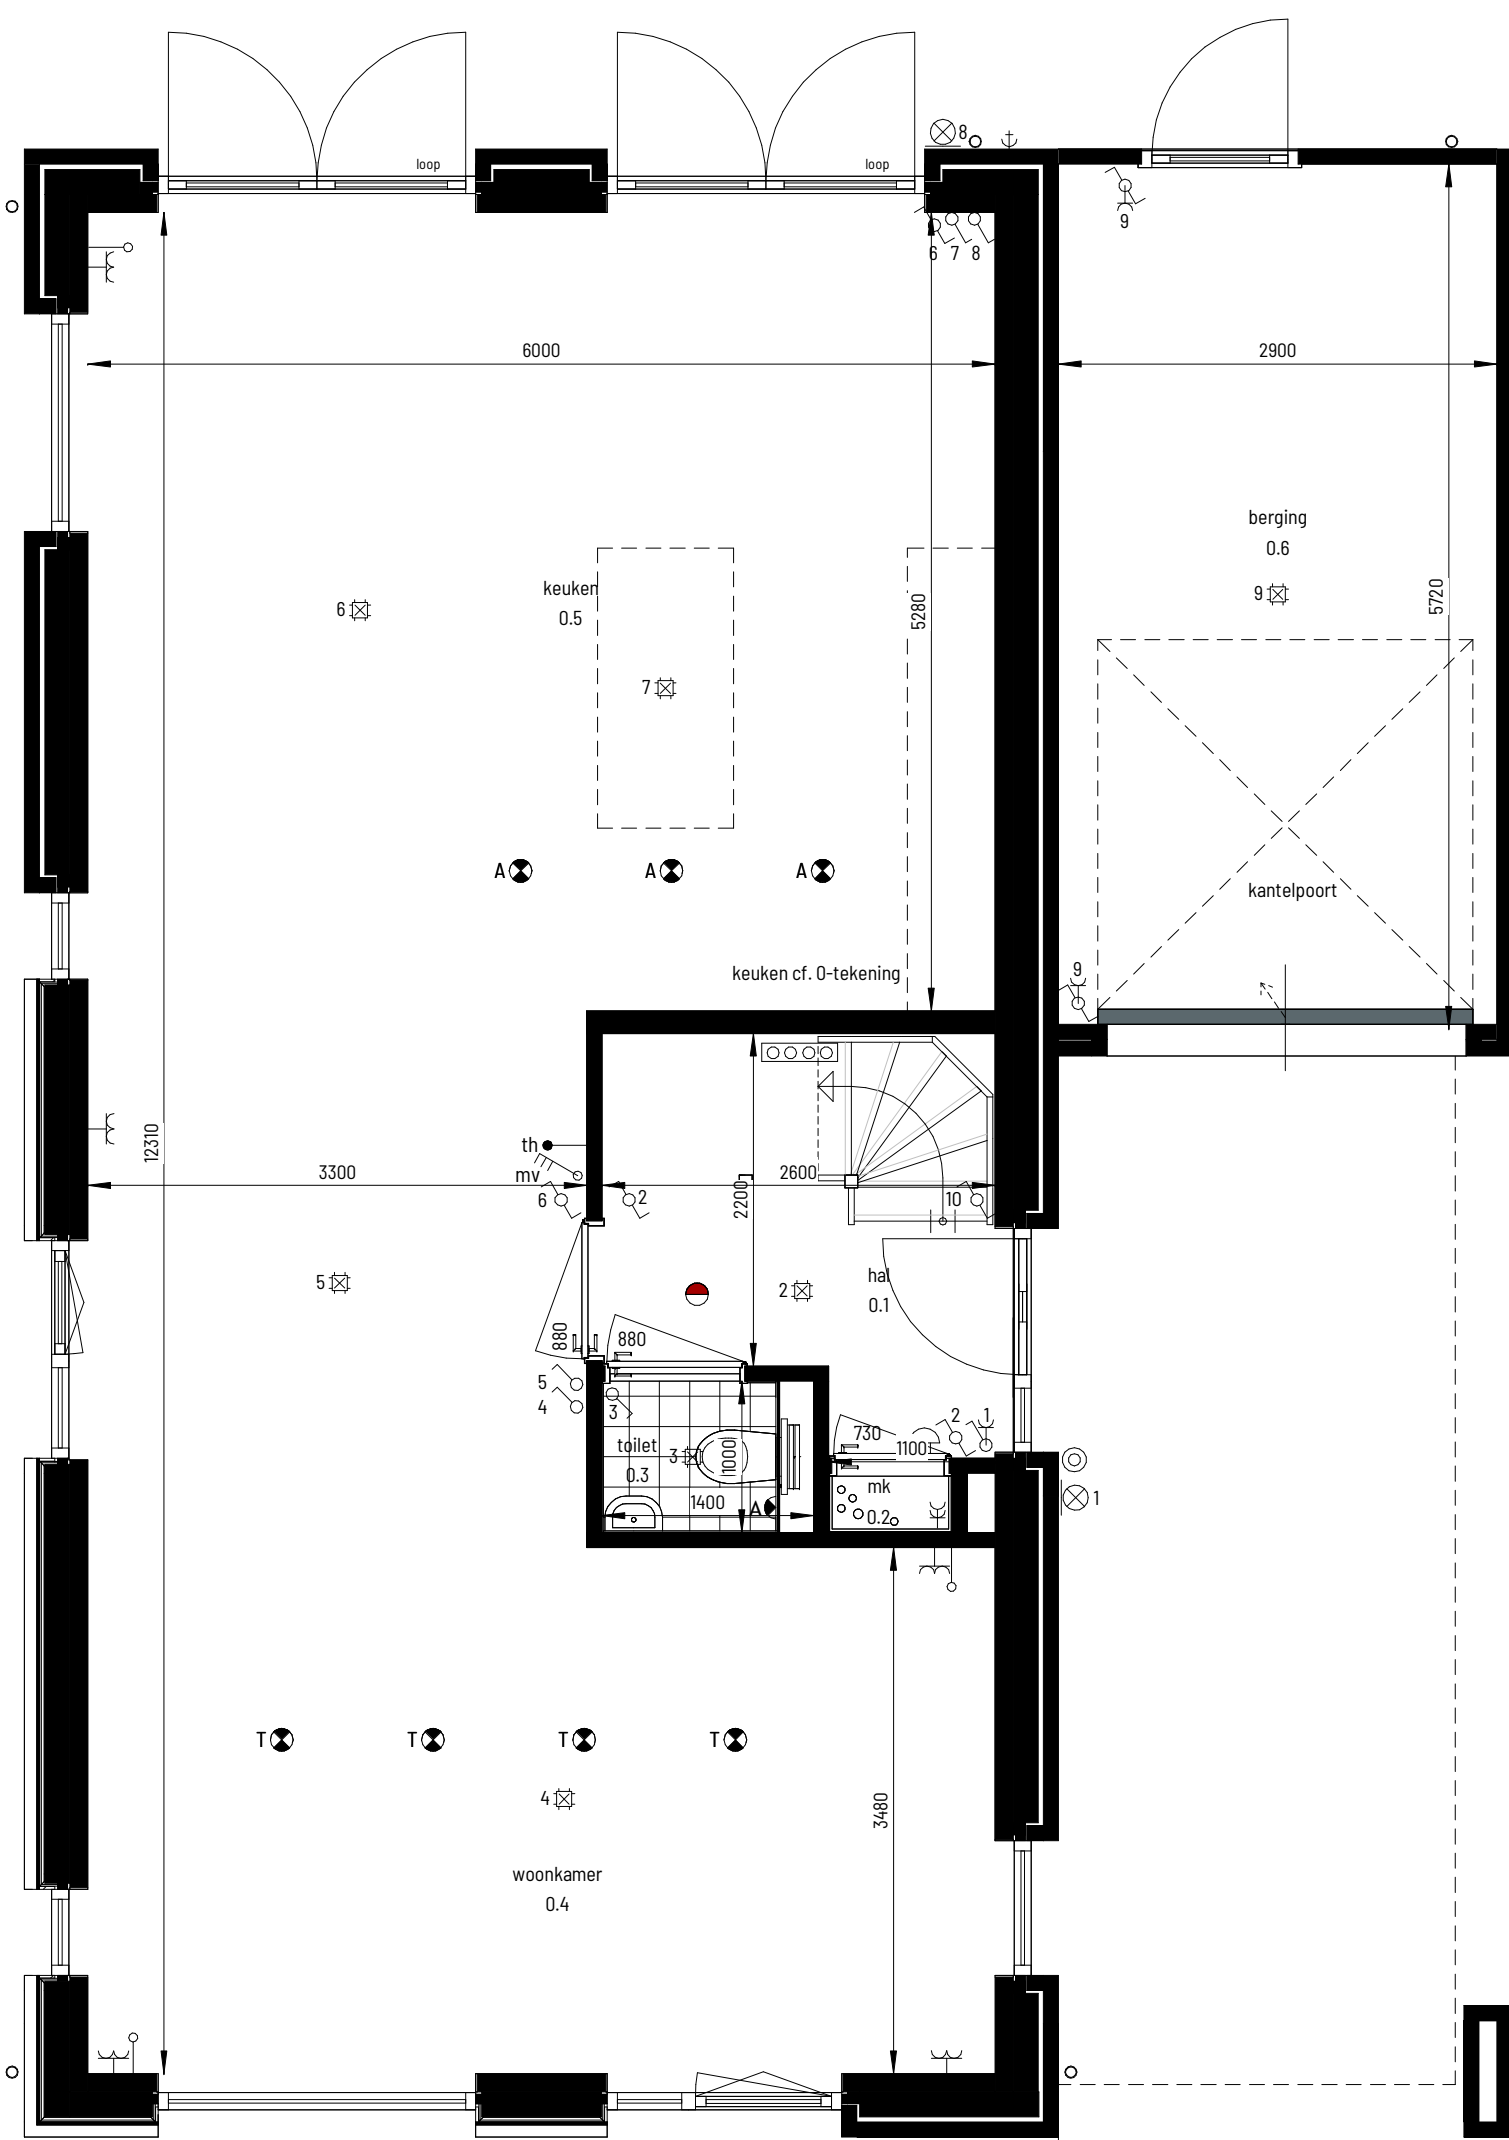

begane grond
1: 50

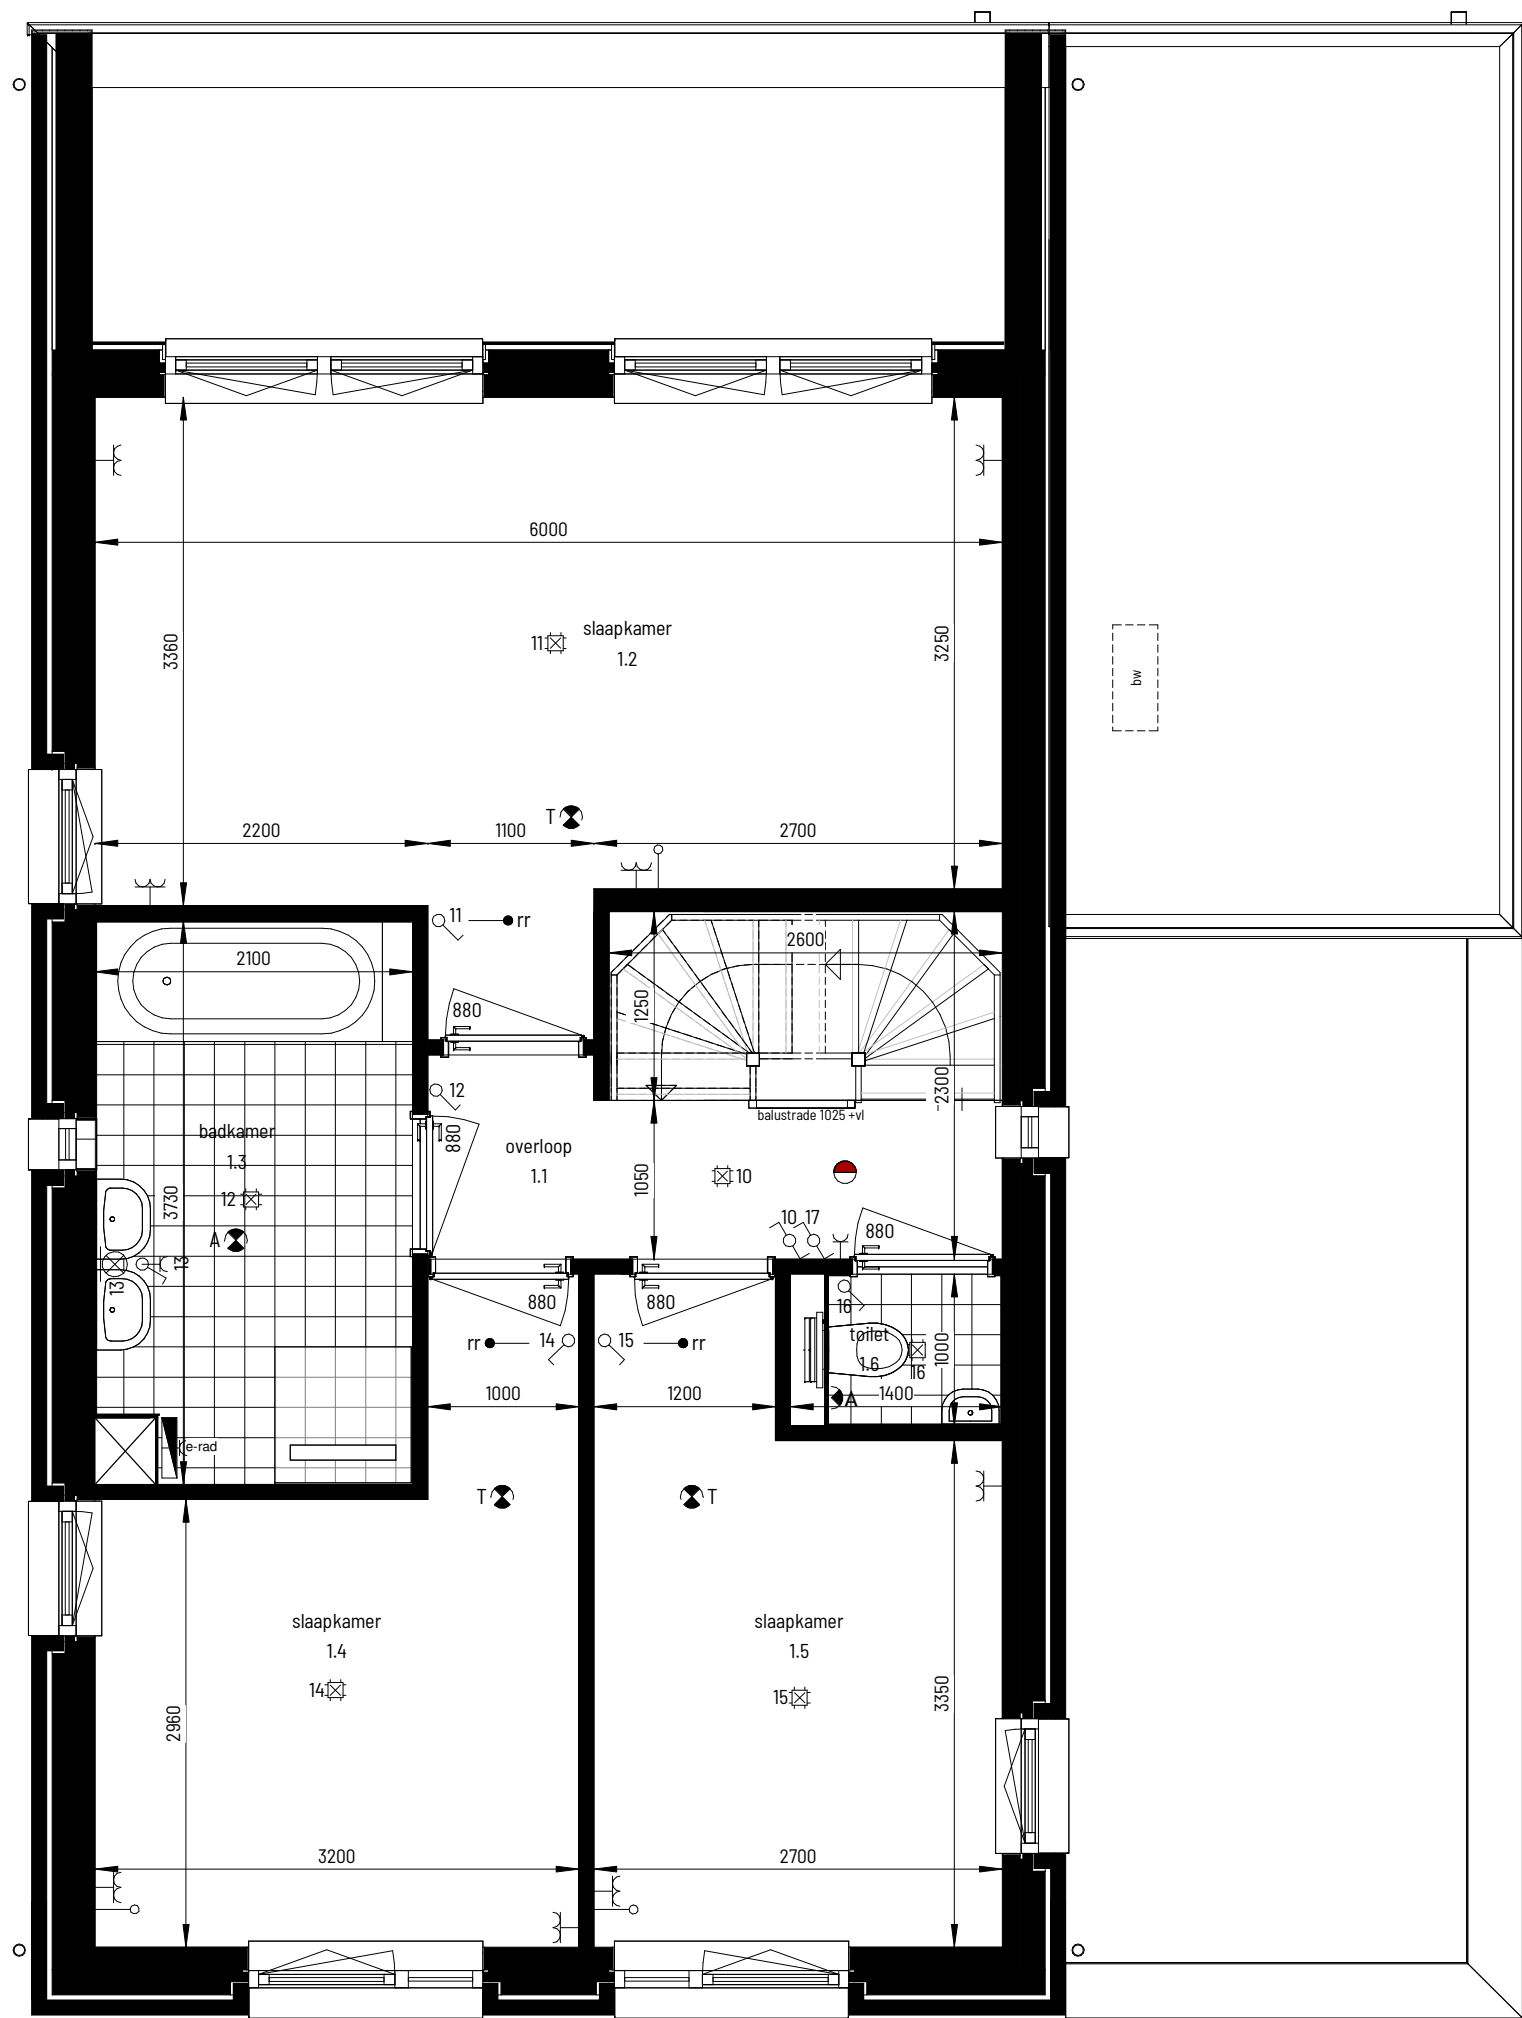

eerste verdieping
1: 50

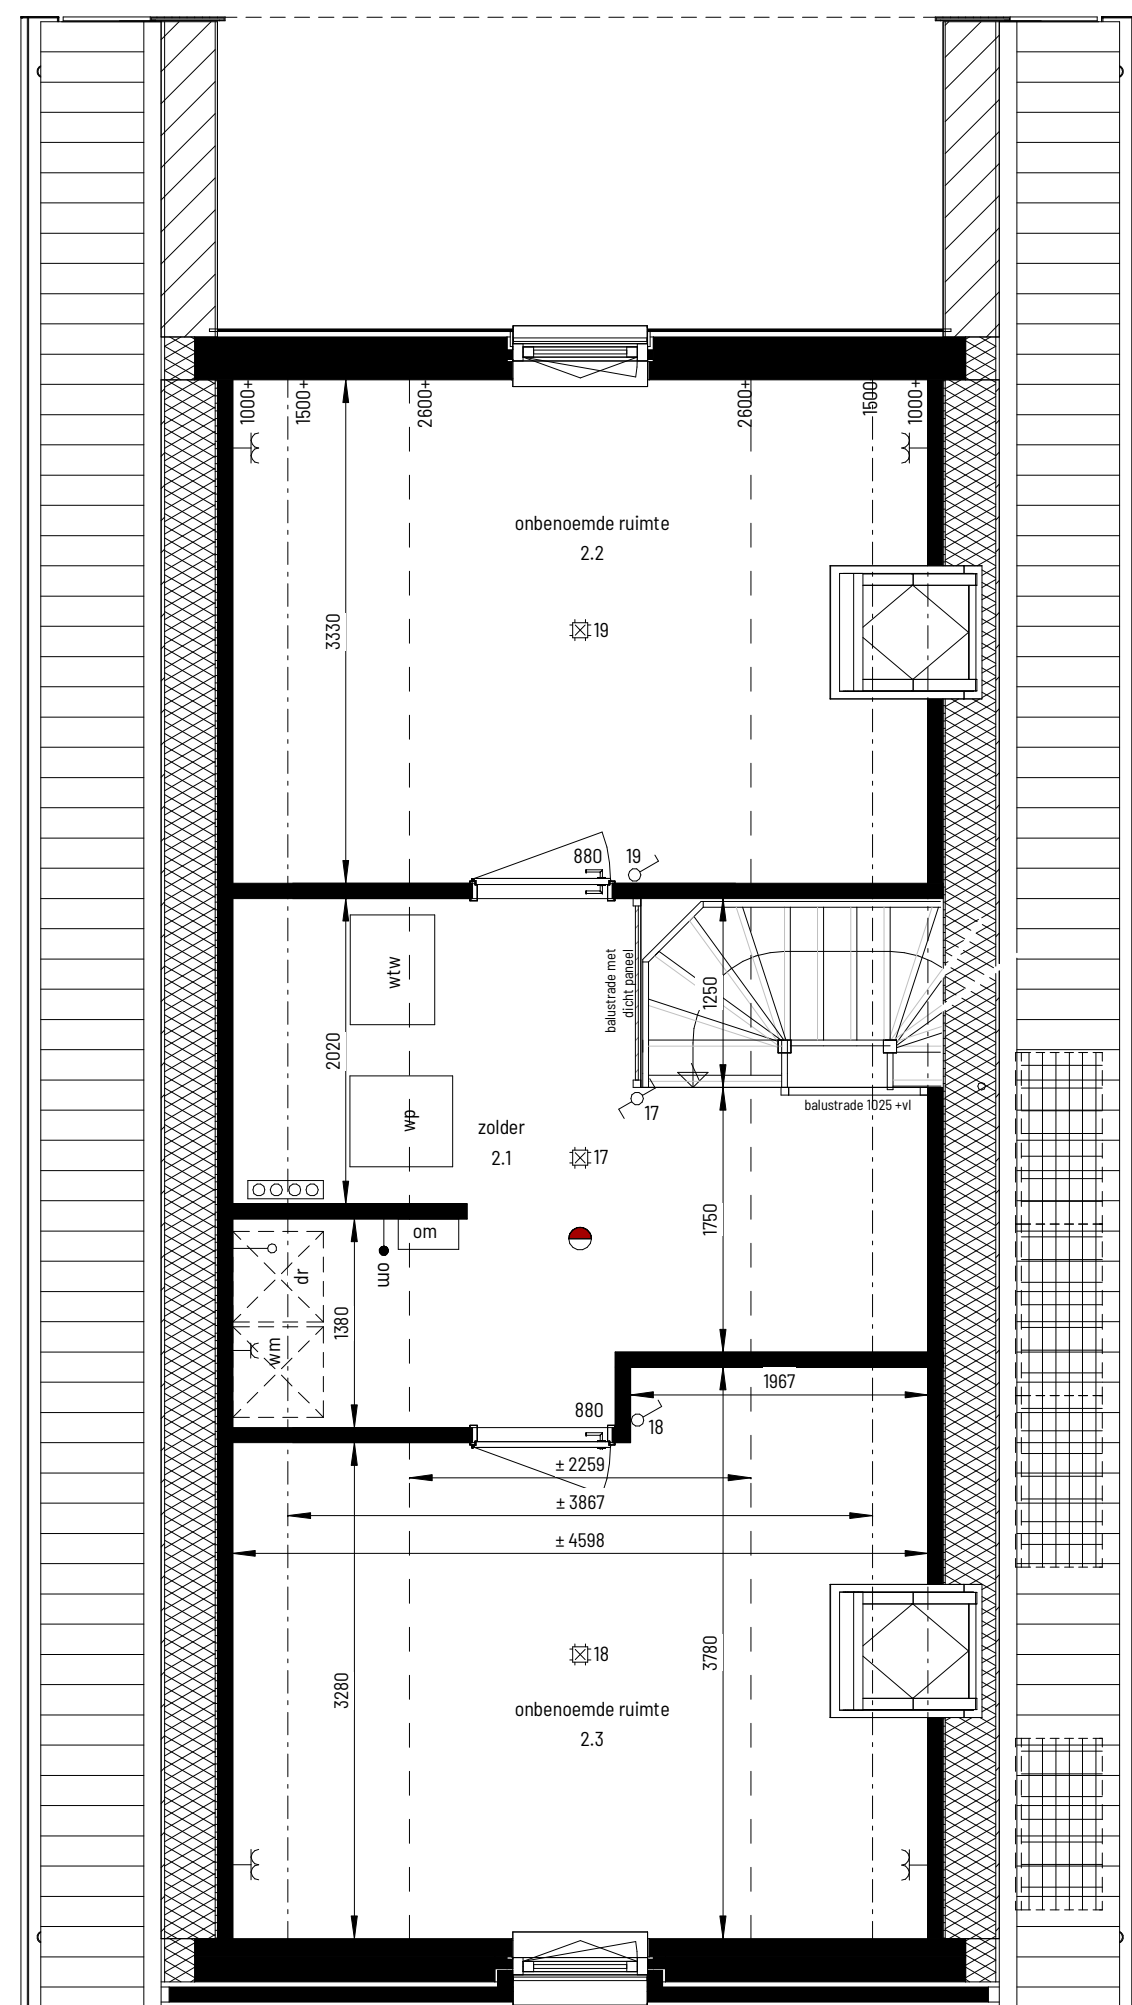

tweede verdieping
1: 50

Renvooi	
	plafondlichtpunt
	wandlichtpunt
	enkeelpolige schakelaar
	bediening mechanische ventilatie
	bediening thermostaat
	aansluitpunt, onbedraad
	ruimteregelaar
	buitenkraan
	dubbele wandcontactdoos
	enkele wandcontactdoos
	aansluitpunt t.b.v. omvormer (PV)
	centraal aard punt (CAP)
	rookmelder
	afvoerventiel mechanische ventilatie, positie en aantal indicatief
	toevoerventiel mechanische ventilatie, positie en aantal indicatief
	wandafvoerventiel mechanische ventilatie, positie en aantal indicatief
	schel
	voordeurbel
	electrische radiator
	verwarmingstoestel / warmwatertoestel
	buitenunit verwarmingstoestel
	WTU unit
	vloerverwarming verdeler + omkasting
	omvormer PV panelen
	opstelplaats wasmachine / wasdroger
	deurkozijn + deurbreedte
	afmeting tegelwerk ter indicatie
maatvoering in de plattegronden zijn 'circa' maten. leidingen en kanalenverloop conform opgave installateur. elektra wordt conform opgave installateur uitgevoerd. aantallen en plaats aansluitingen / schakelaars indicatief. installaties, alsmede afmeting. deze worden conform opgave installateur uitgevoerd	
	zonnepanelen indicatief, aantal panelen + positie conform BENG berekening

12 woningen Aarlesche Erven, Best
Woningtype A - Verkoopstekening - Bouwnummer 01