

Datum: 20 december 2022

INSTALLATIETEKENING

Projectnr. : 13890
Project : 30 woningen Aarlese Erven
Kavelnr. Best : 27,28

Beste lezer,

Hierbij ontvangt u de installatietekening t.b.v. de keuken met bovengenoemd ordernummer.


Voor het beste en mooiste resultaat:

- W+E installatie aanbrengen in de wand (tenzij werkblad verdiept is naar ten minste 65 cm).
- Geen leidingen achter apparatuur (tenzij werkblad verdiept is naar ten minste 65 cm).
- Geen aansluitingen achter een apparaat aanbrengen.
(aansluitingen moeten bereikbaar zijn zonder het apparaat te hoeven demonteren)
- Geen leidingen onder een onderbouw (wijn-)koelkast, vriezer of vaatwasser.
- Indien leidingen opbouw (bijvoorbeeld in geval van prefabbeton): deze op de aangegeven positie uit vloer laten komen en verticaal, strak op de wand, afmonteren op de aangegeven hoogte.
- W-installatie op de aangegeven positie met haakse bocht circa 15 cm. naar voren laten komen zodat deze in de spoelkast bereikbaar is voor aansluiten.
- Wij adviseren in de keuken ten minste twee wandcontactdozen voor algemeen gebruik te voorzien; houdt daarbij rekening met eventuele achterwanden, spatwand of spatrand (aangegeven op tekening).
- Wanden dienen vlak, hoeken haaks en stucwerk droog te zijn ten tijde van montage.


Indien afgeweken wordt van deze tekening kan dit gevolgen hebben voor de montage van de keuken, Neem bij twijfel of vragen altijd even contact met ons op.

Met vriendelijke groet,

Nuva Keukens B.V.

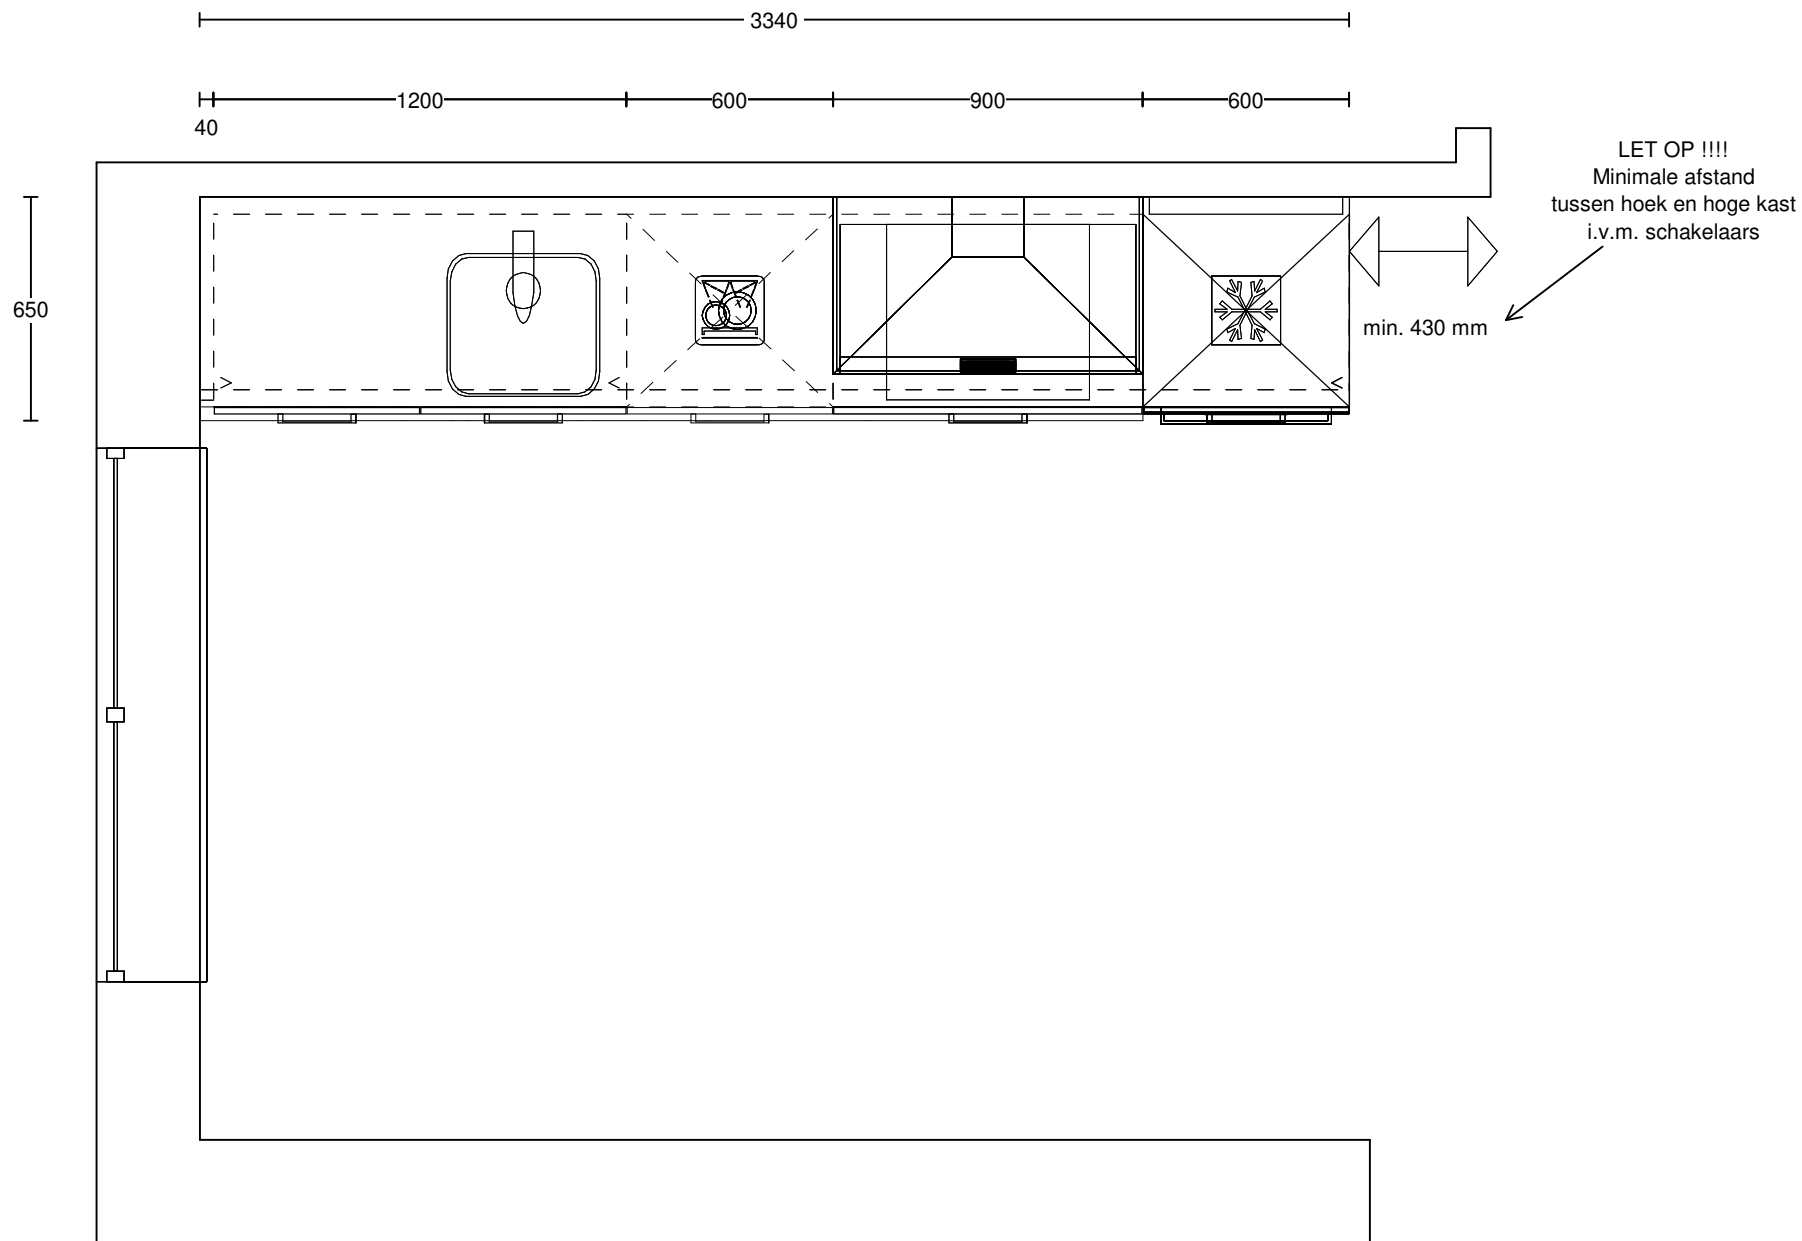

Klant:	13890 - 30 woningen Aarlese Erven Best		
Ontwerp:	kavel 27,28		
Verkoper:	Nuva Keukens		
Datum:	20/12/22	Beeldvullend	DEZE TEKENING IS NIET BINDEND

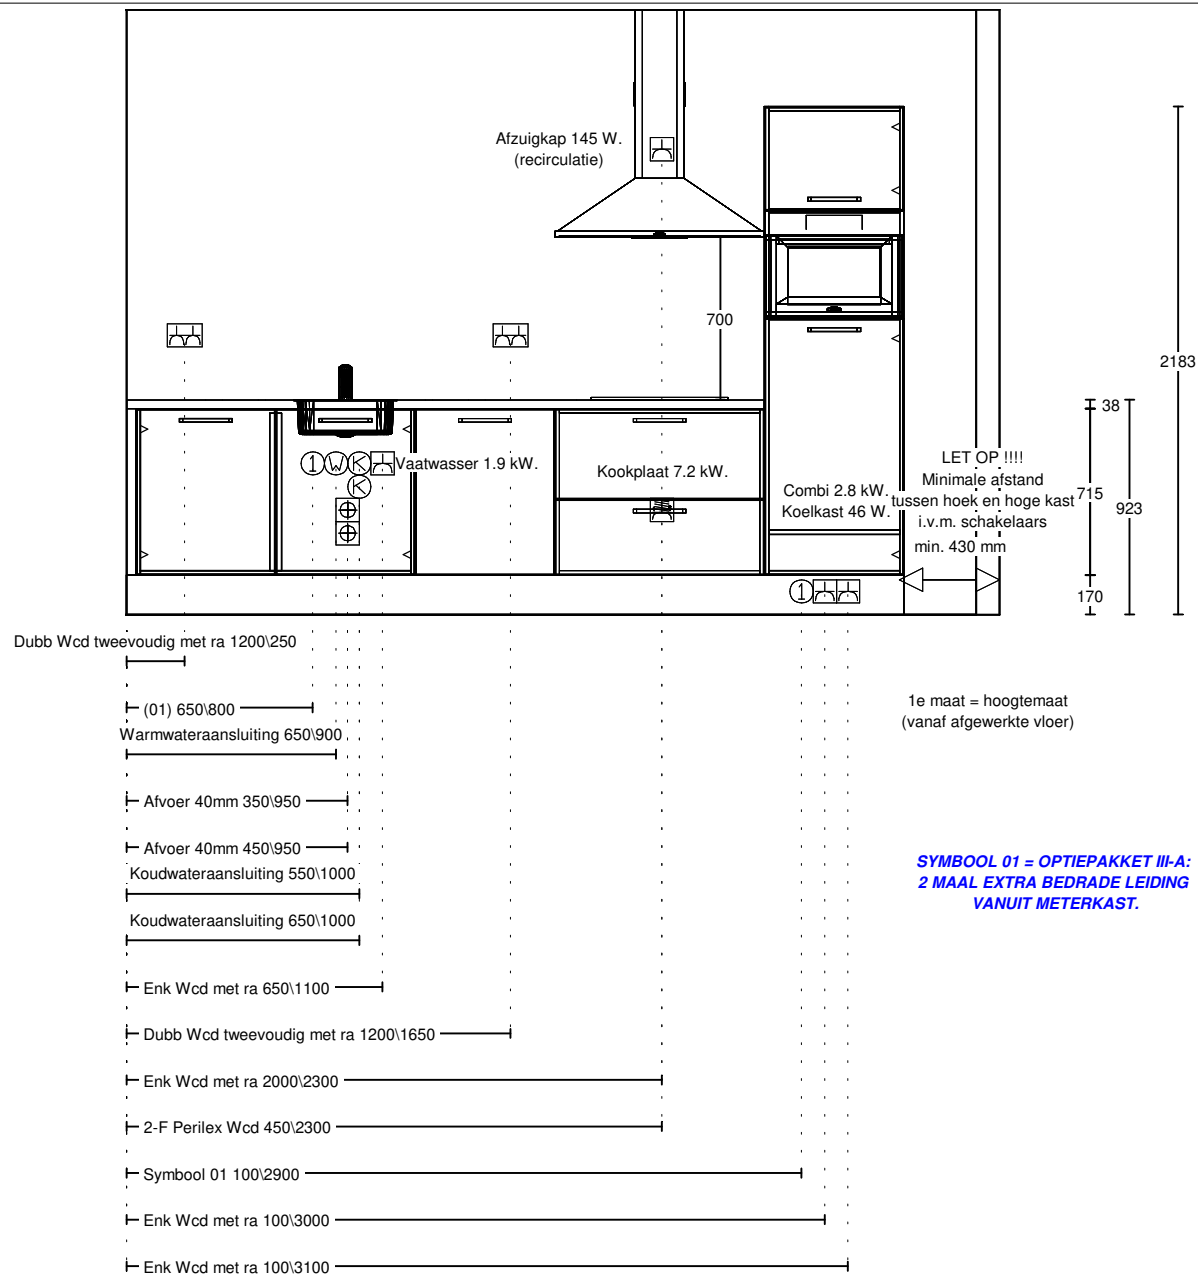

Klant: 13890 - 30 woningen Aarlese Erven Best


Ontwerp: kavel 27,28

Verkoper: Nuva Keukens

Datum: 20/12/22

Beeldvullend


DEZE TEKENING IS NIET BINDEND

 

1e maat = hoogtemaat
(vanaf afgewerkte vloer)

Loze leiding 100\2000

Klant:	13890 - 30 woningen Aarlese Erven Best		
Ontwerp:	kavel 27,28		
Verkoper:	Nuva Keukens		
Datum:	20/12/22	Beeldvullend	DEZE TEKENING IS NIET BINDEND

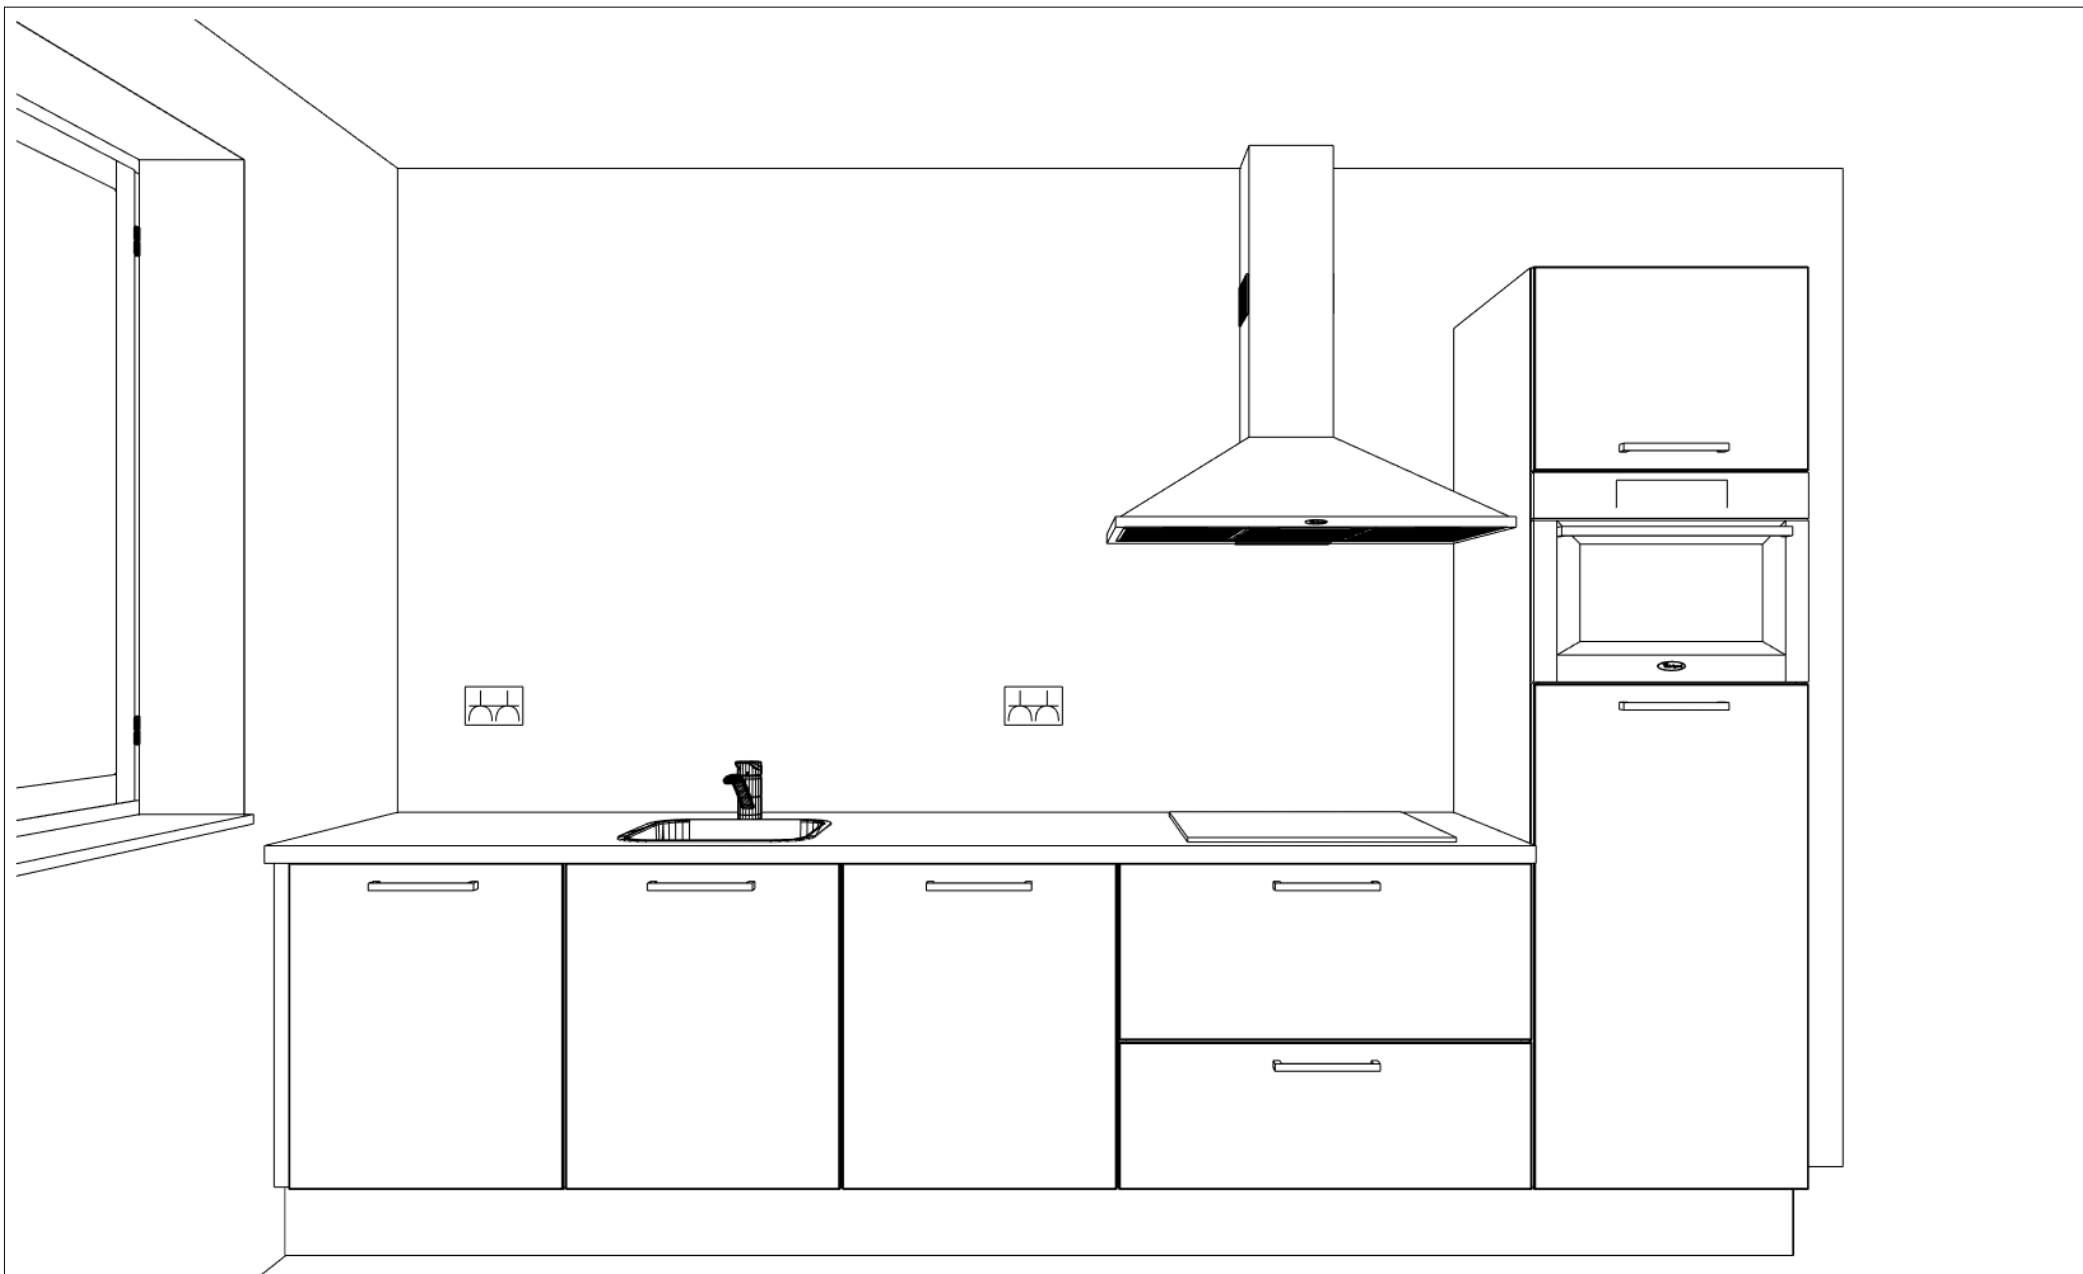

Klant:	13890 - 30 woningen Aarlese Erven Best
Ontwerp:	kavel 27,28
Verkoper:	Nuva Keukens
Datum:	20/12/22

DEZE TEKENING IS NIET BINDEND