


pv panelen locatie indicatief  
aantal conform BENG-berekening



bouwnummer: 20, 22 & 29  
type: H, L, S & Y  
als getekend of gespiegeld

voorgevel  
1: 100

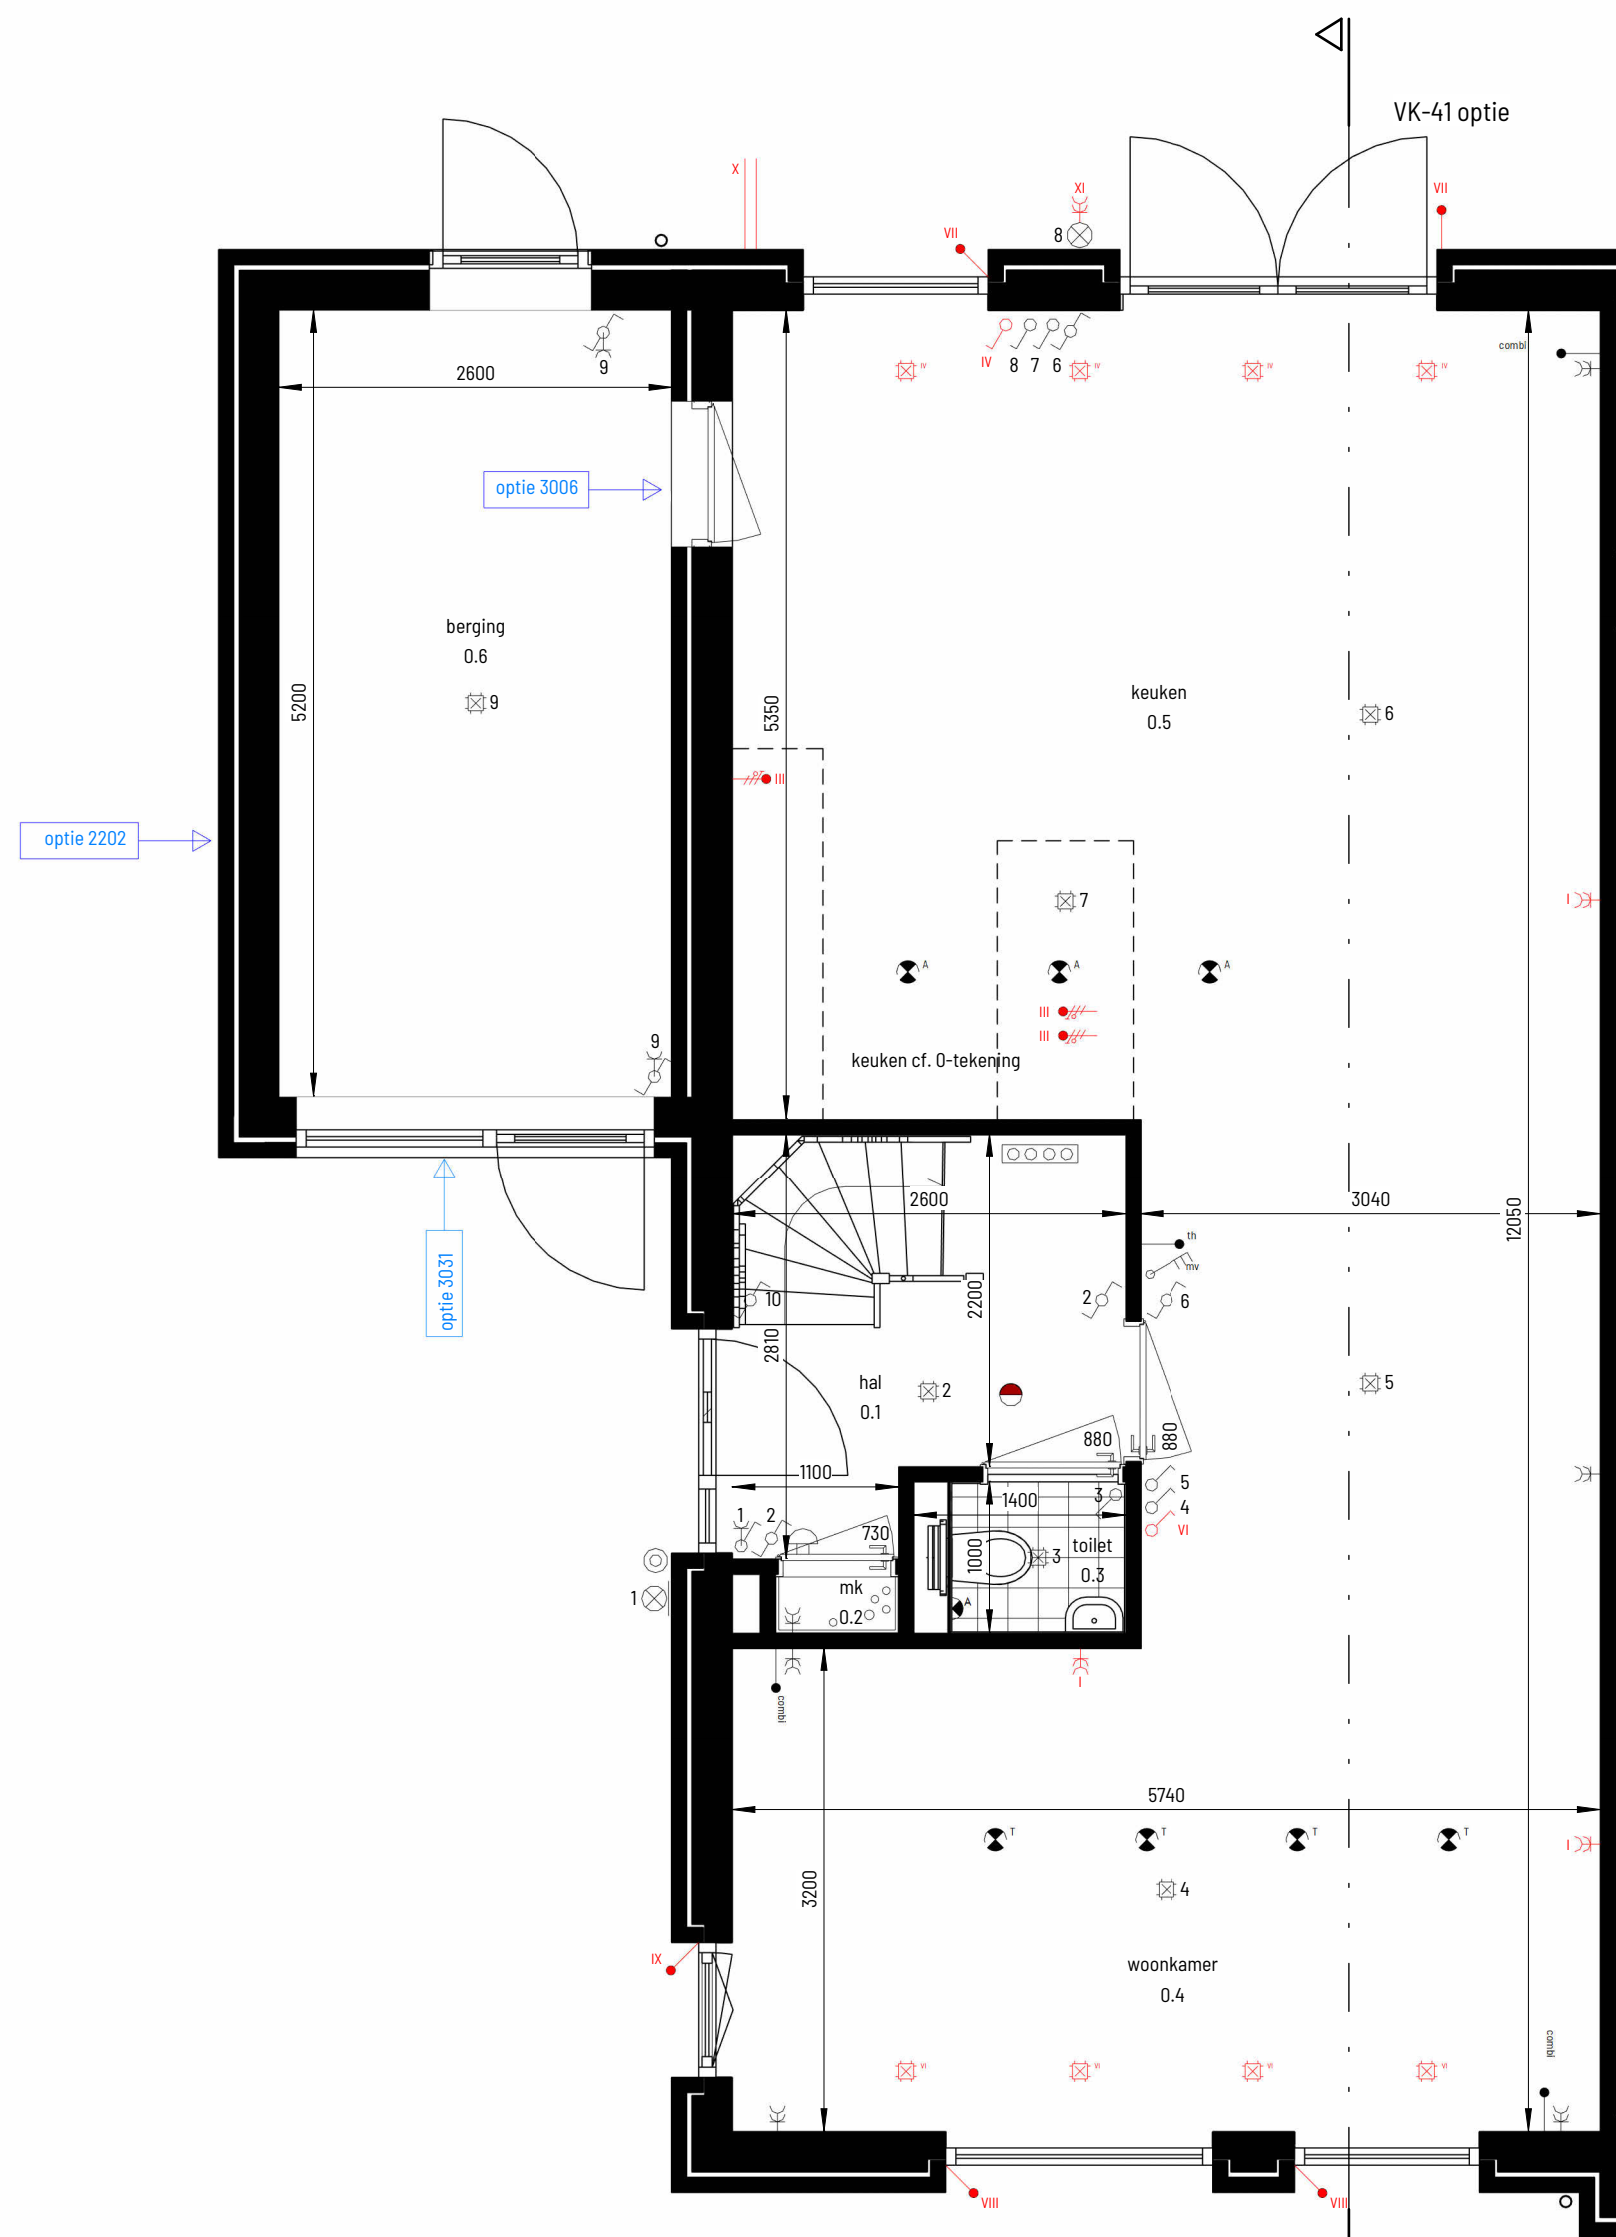


bouwnummer: 20, 22 & 29  
type: H, L, S & Y  
als getekend of gespiegeld

begane grond  
1: 50

- optie deur vanuit keuken naar berging  
- optie geluïskerde berging met kozijn


opties elektra (rood)

- I - extra dubbele wandcontactdoos binnen
- II - extra leidingen zolder (bedraad met stroomkabel)
- III - extra leidingen keuken (bedraad met stroomkabel)
- IV - 4 inbouwspots achtergevel (voorbereiding)
- V - 4 inbouwspots voorgevel (voorbereiding)
- VI - zonwering achtergevel (voorbereiding)
- VII - zonwering zijgevel (voorbereiding)
- VIII - zonwering voorgevel (voorbereiding)
- IX - zonwering zijgevel (voorbereiding)
- X - loze leiding 4075mm onder maaiveld
- XI - extra dubbele wandcontactdoos buiten

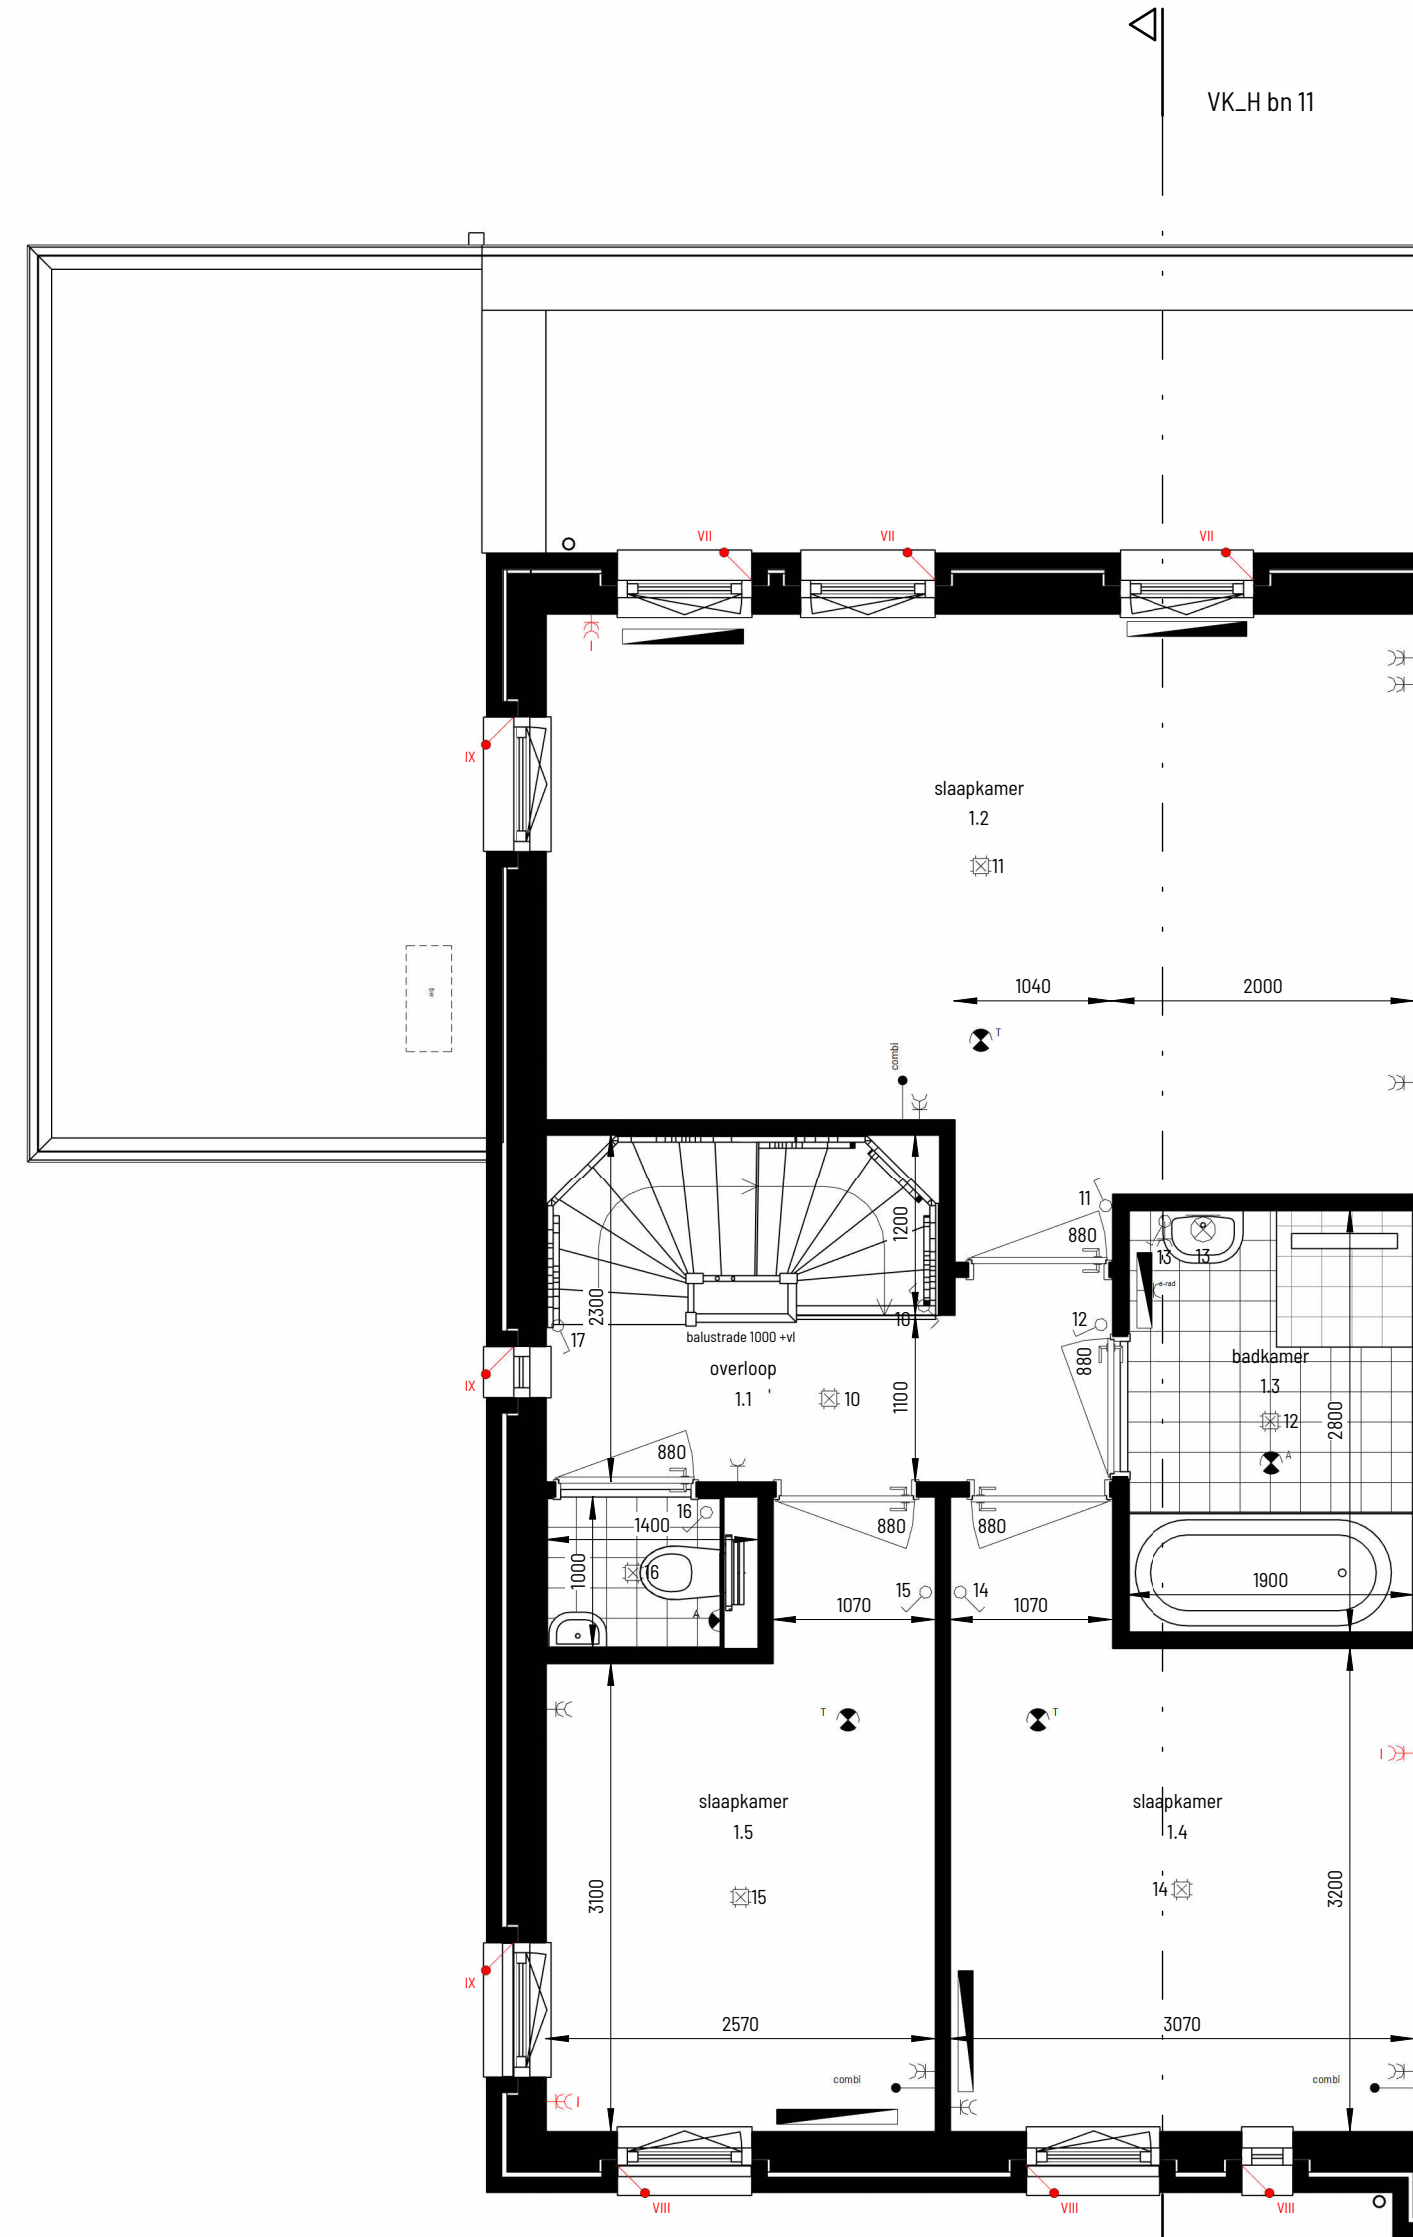

bouwnummer: 20, 22 & 29  
type: H, L, S & Y  
als getekend of gespiegeld

eerste verdieping  
1: 50

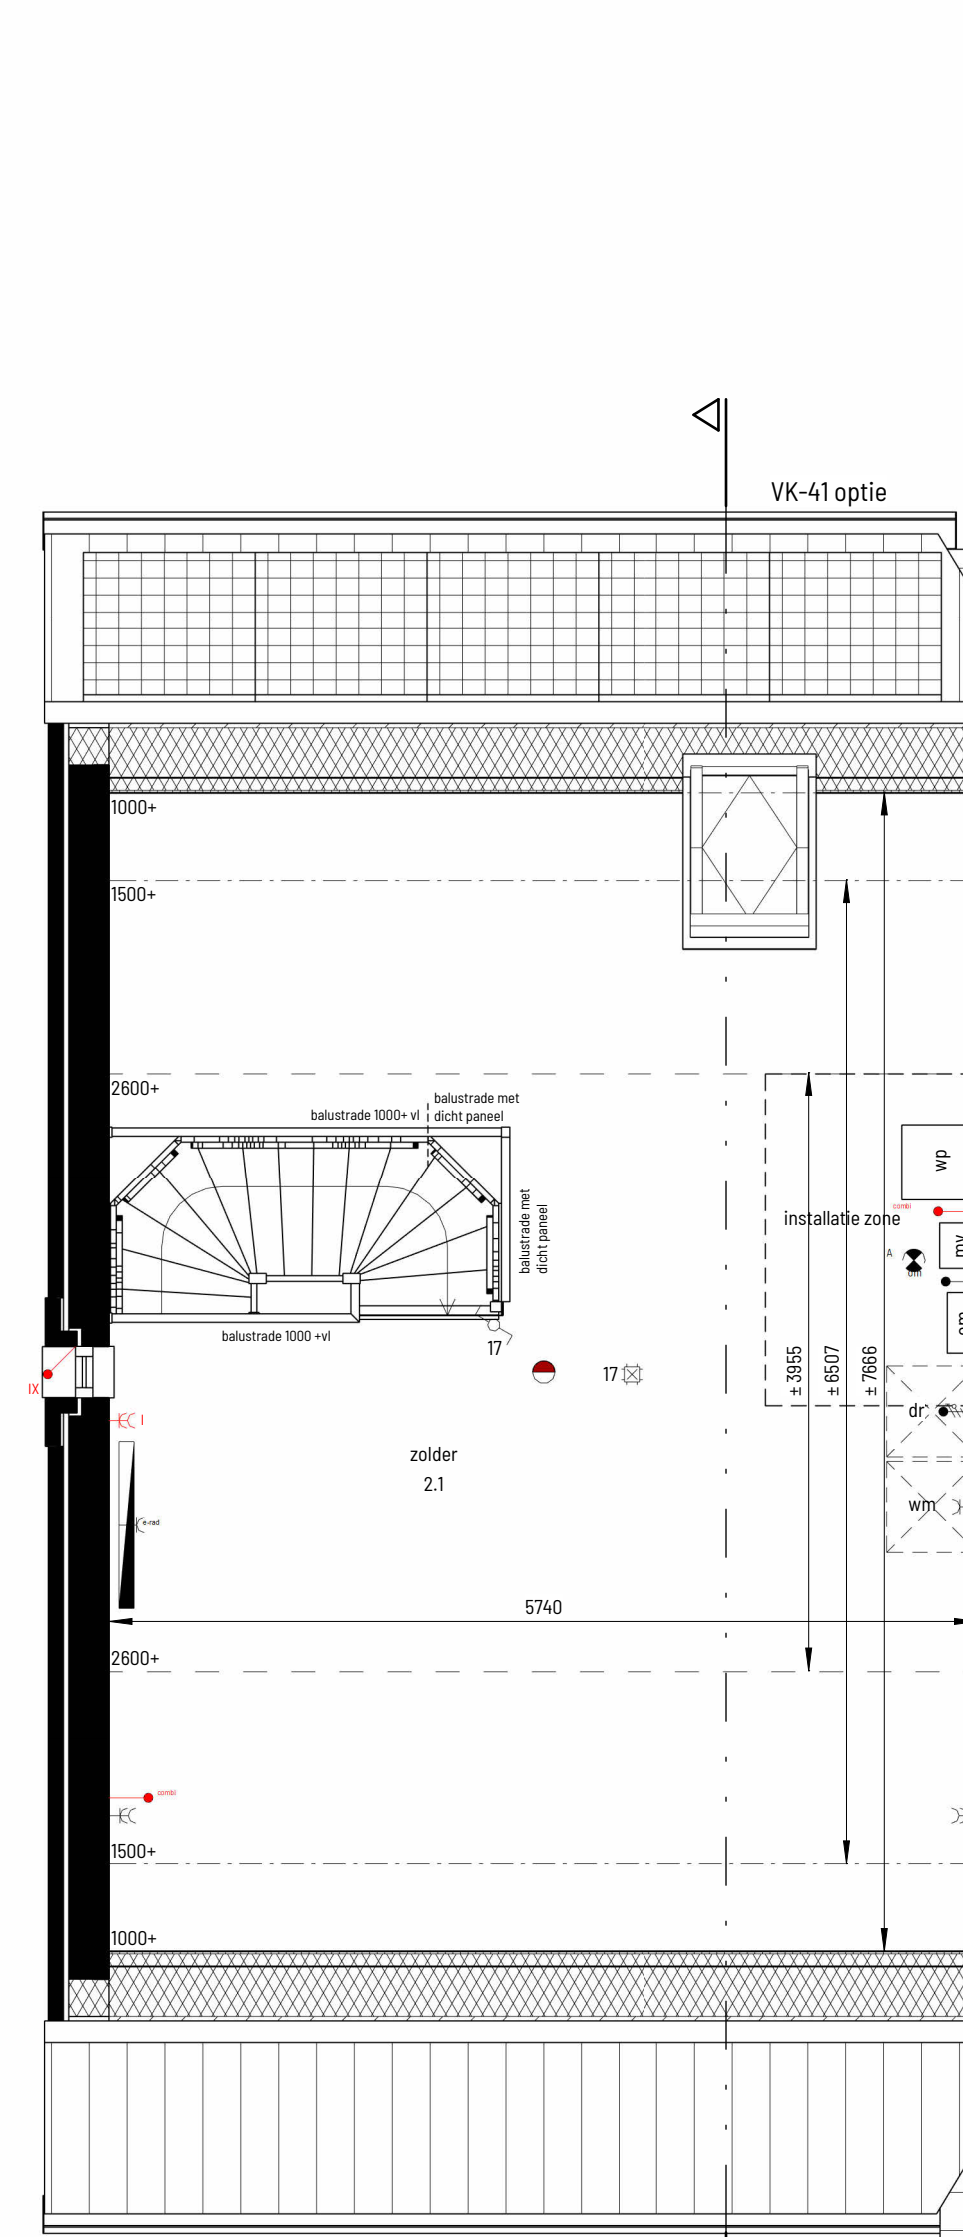

bouwnummer: 20, 22 & 29  
type: H, L, S & Y  
als getekend of gespiegeld

tweede verdieping  
1: 50

	plafondlichtpunt
	wandlichtpunt
	enkelpolige schakelaar
	bediening mechanische ventilatie
	aansluitpunt thermostaat
	loze leiding, niet afgemonteerd bedraad van meterkast naar opstelplaats
	combi kabel COAX/UTP voorzien van klemdeksel
	buitenkraan
	dubbele wandcontactdoos
	enkele wandcontactdoos
	aansluitpunt t.b.v. omvormer (PV)
	centraal aard punt (CAP)
	rookmelder
	afvoerventiel mechanische ventilatie, positie indicatief
	toevoerventiel mechanische ventilatie, positie indicatief
	wandafvoerventiel mechanische ventilatie, positie indicatief
	schel
	voordeurbel
	elektrische radiator, grote/type cf. installateur
	lage temp. radiator, grote/type cf. installateur
	verwarmingstoestel / warmwatertoestel
	buitenuit verwarmingstoestel
	WTW unit
	vloerverwarming verdeler + omkasting
	omvormer PV panelen
	opstelplaats wasautomaat / wasdroger
	deurkozijn + deurbreedte
	afmeting tegelwerk ter indicatie

maatvoering in de plattegronden zijn 'circa' maten.  
leidingen en kanalenverloop conform opgave installateur.  
elektra wordt conform opgave installateur uitgevoerd.  
aantallen en plaats aansluitingen / schakelaars indicatief.  
installaties, alsmede afmeting.  
aantal en plaats radiatoren indicatief  
deze worden conform opgave installateur uitgevoerd

zonnepanelen indicatief, aantal panelen + positie  
conform BENG berekening

Project naam <b>30 woningen Aarlesche Erven</b>	Aantal woningen en woningtype <b>type H, L, S &amp; Y</b>	Datum: <b>05-04-2023</b>	Formaat: <b>A1</b>
Onderdeel <b>Kopers optie</b>	Bouwnummers <b>20, 22 &amp; 29</b>	Schaal: <b>1:100/1:50</b>	Tekening nummer: <b>vk-41</b>