

pv panelen locatie indicatief
aantal conform BENG-berekening



voorgevel


1 : 100

pv panelen locatie indicatief
aantal conform BENG-berekening




achtergevel

1 : 100

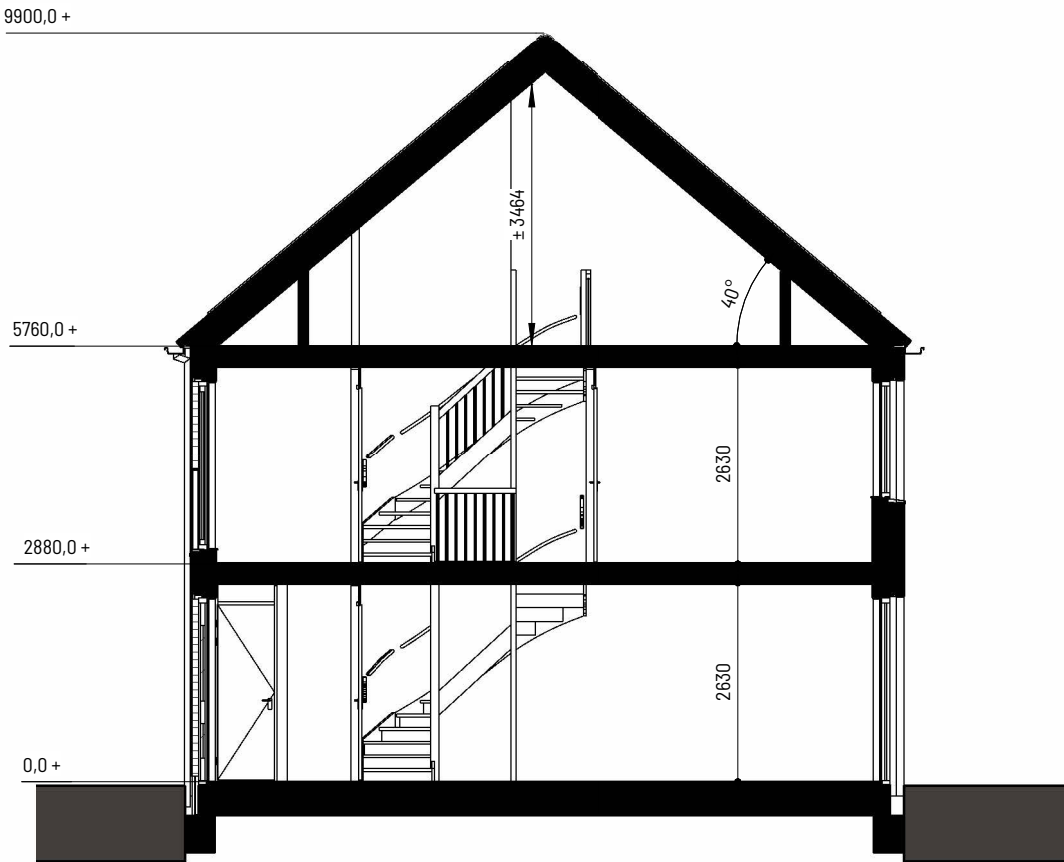


doorsnede

1 : 100

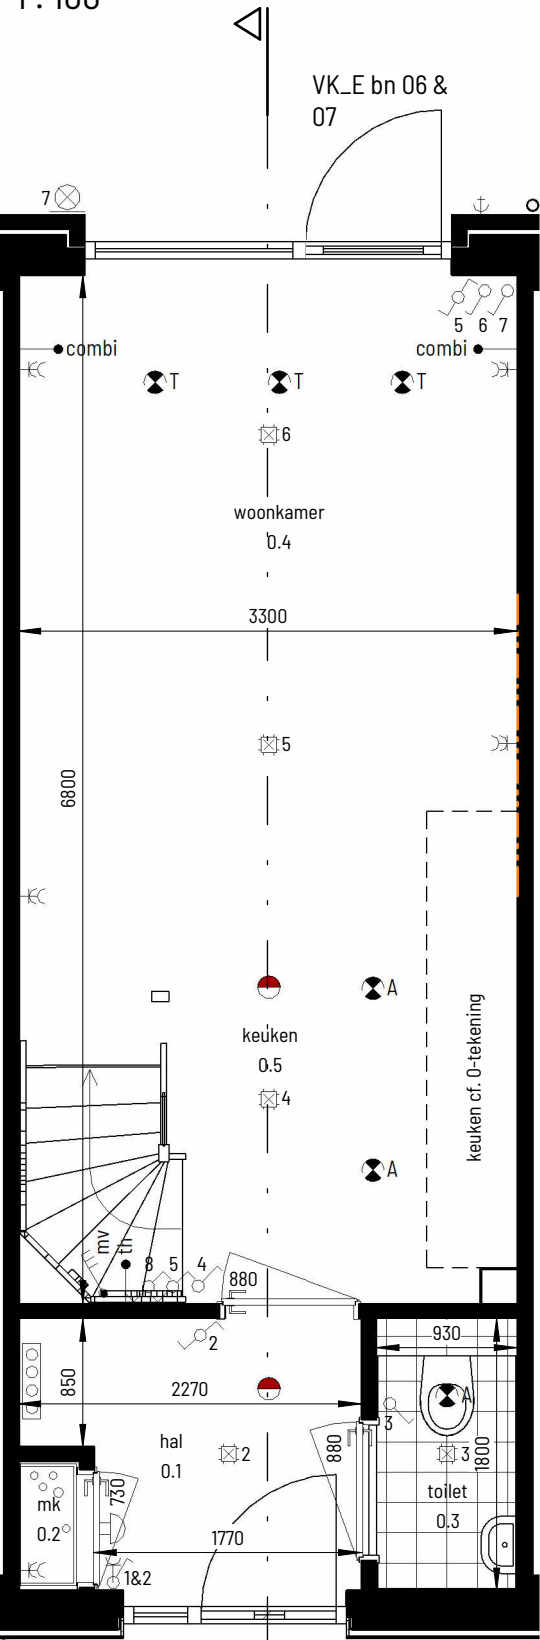


begane grond

1 : 50

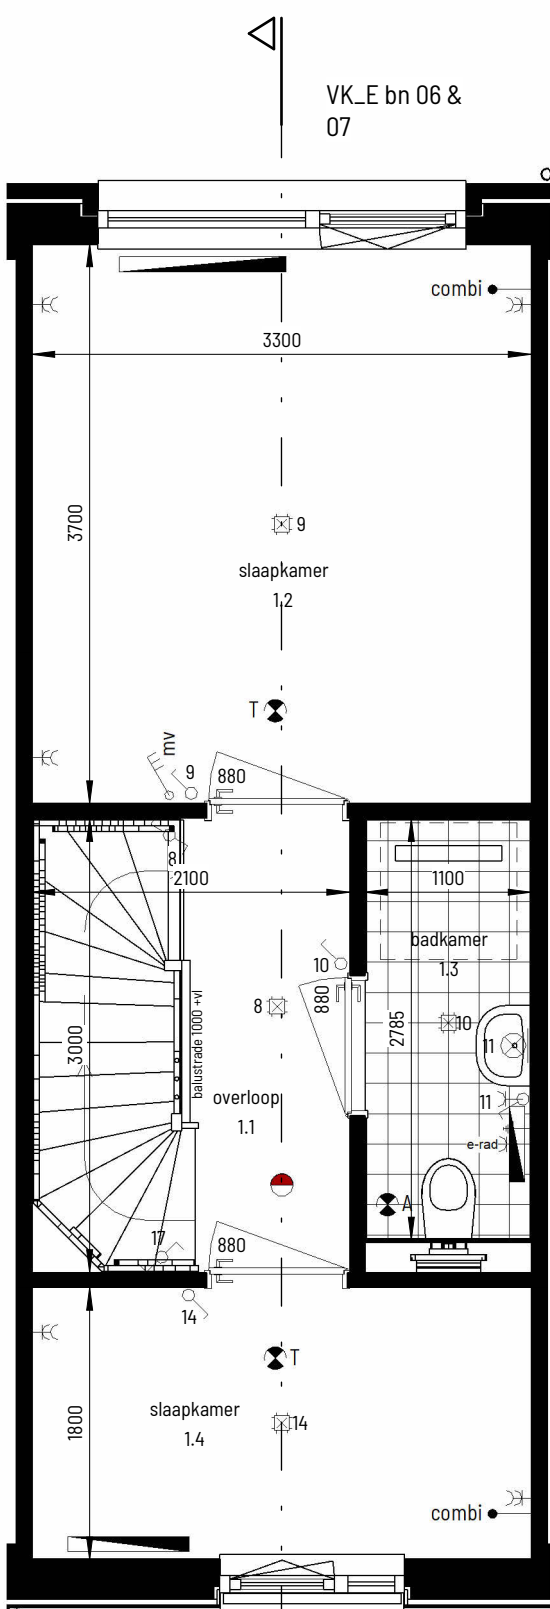

eerste verdieping

1 : 50

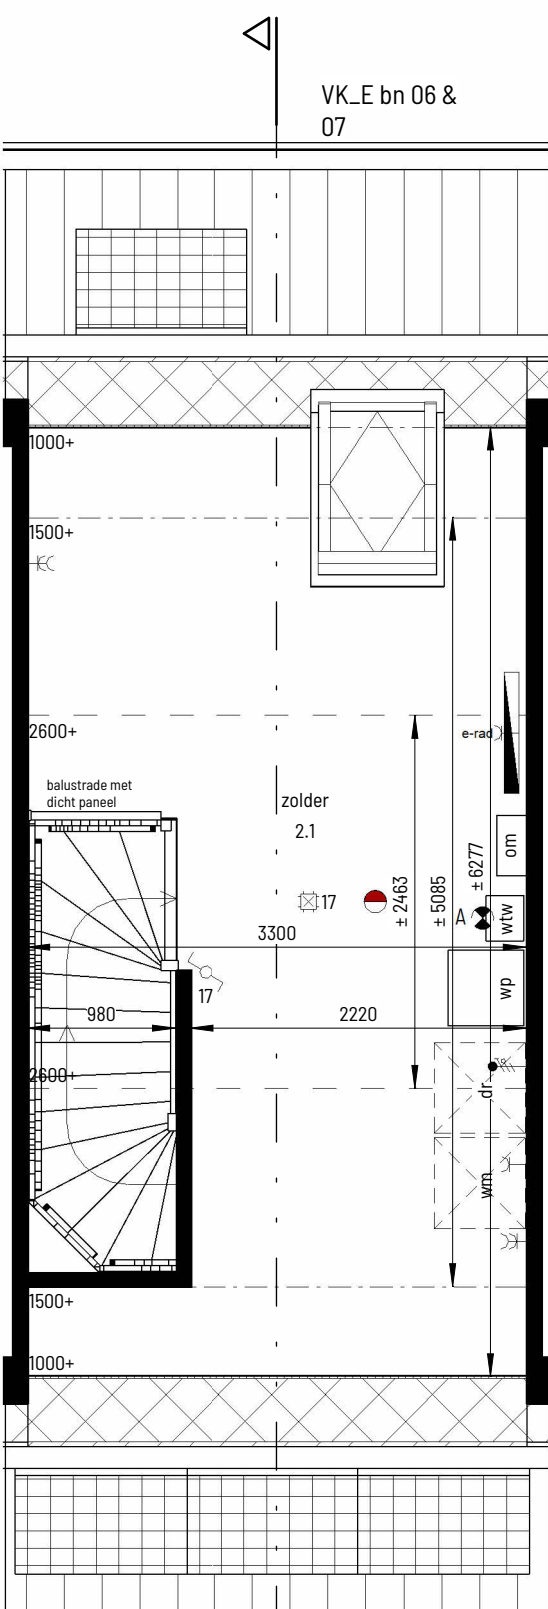

tweede verdieping

1 : 50

plafondlichtpunt

wandlichtpunt

enkelpolige schakelaar

bediening mechanische ventilatie

aansluitpunt thermostaat

loze leiding, niet afgemonteerd
bedraad van meterkast naar opstelplaats

combi kabel COAX/UTP voorzien van klemdeksel

buitenkraan

dubbele wandcontactdoos

enkele wandcontactdoos

aansluitpunt t.b.v. omvormer (PV)

centraal aard punt (CAP)

rookmelder

afvoerventiel mechanische ventilatie, positie indicatief

toevoerventiel mechanische ventilatie, positie indicatief

wandafvoerventiel mechanische ventilatie, positie indicatief

schel

voordeurbel

electrische radiator, grote/type cf. installateur

lage temp. radiator, grote/type cf. installateur

verwarmingstoestel / warmwatertoestel

buitenunit verwarmingstoestel

WTW unit

vloerverwarming verdeler + omkasting

omvormer PV panelen

opstelplaats wasautomaat / wasdroger

deurkozijn + deurbreedte

afmeting tegelwerk ter indicatie

zonnepanelen indicatief, aantal panelen + positie
conform BENG berekening

maatvoering in de plattegronden zijn 'circa' maten.

leidingen en kanalenverloop conform opgave installateur.

elektra wordt conform opgave installateur uitgevoerd.

aantallen en plaats aansluitingen / schakelaars indicatief.

installaties, alsmede afmeting.

aantal en plaats radiatoren indicatief

deze worden conform opgave installateur uitgevoerd