




voorgevel
1 : 100




rechtergevel
1 : 100




achtergevel
1 : 100

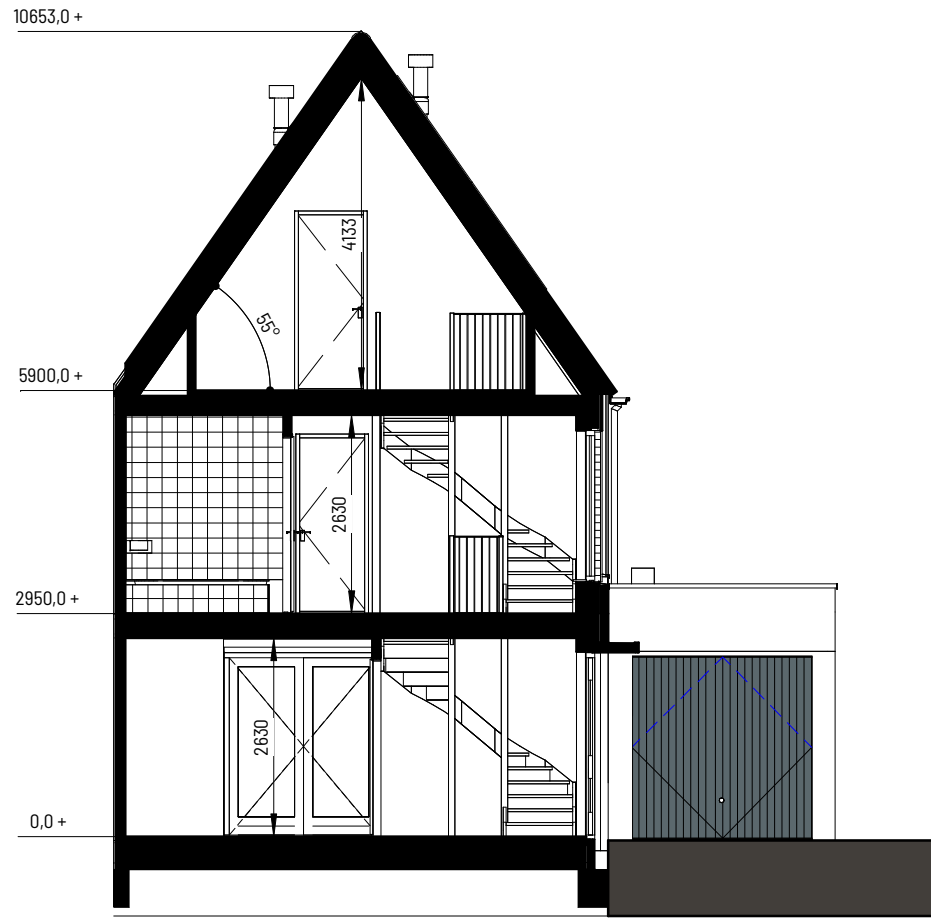


doorsnede
1 : 100

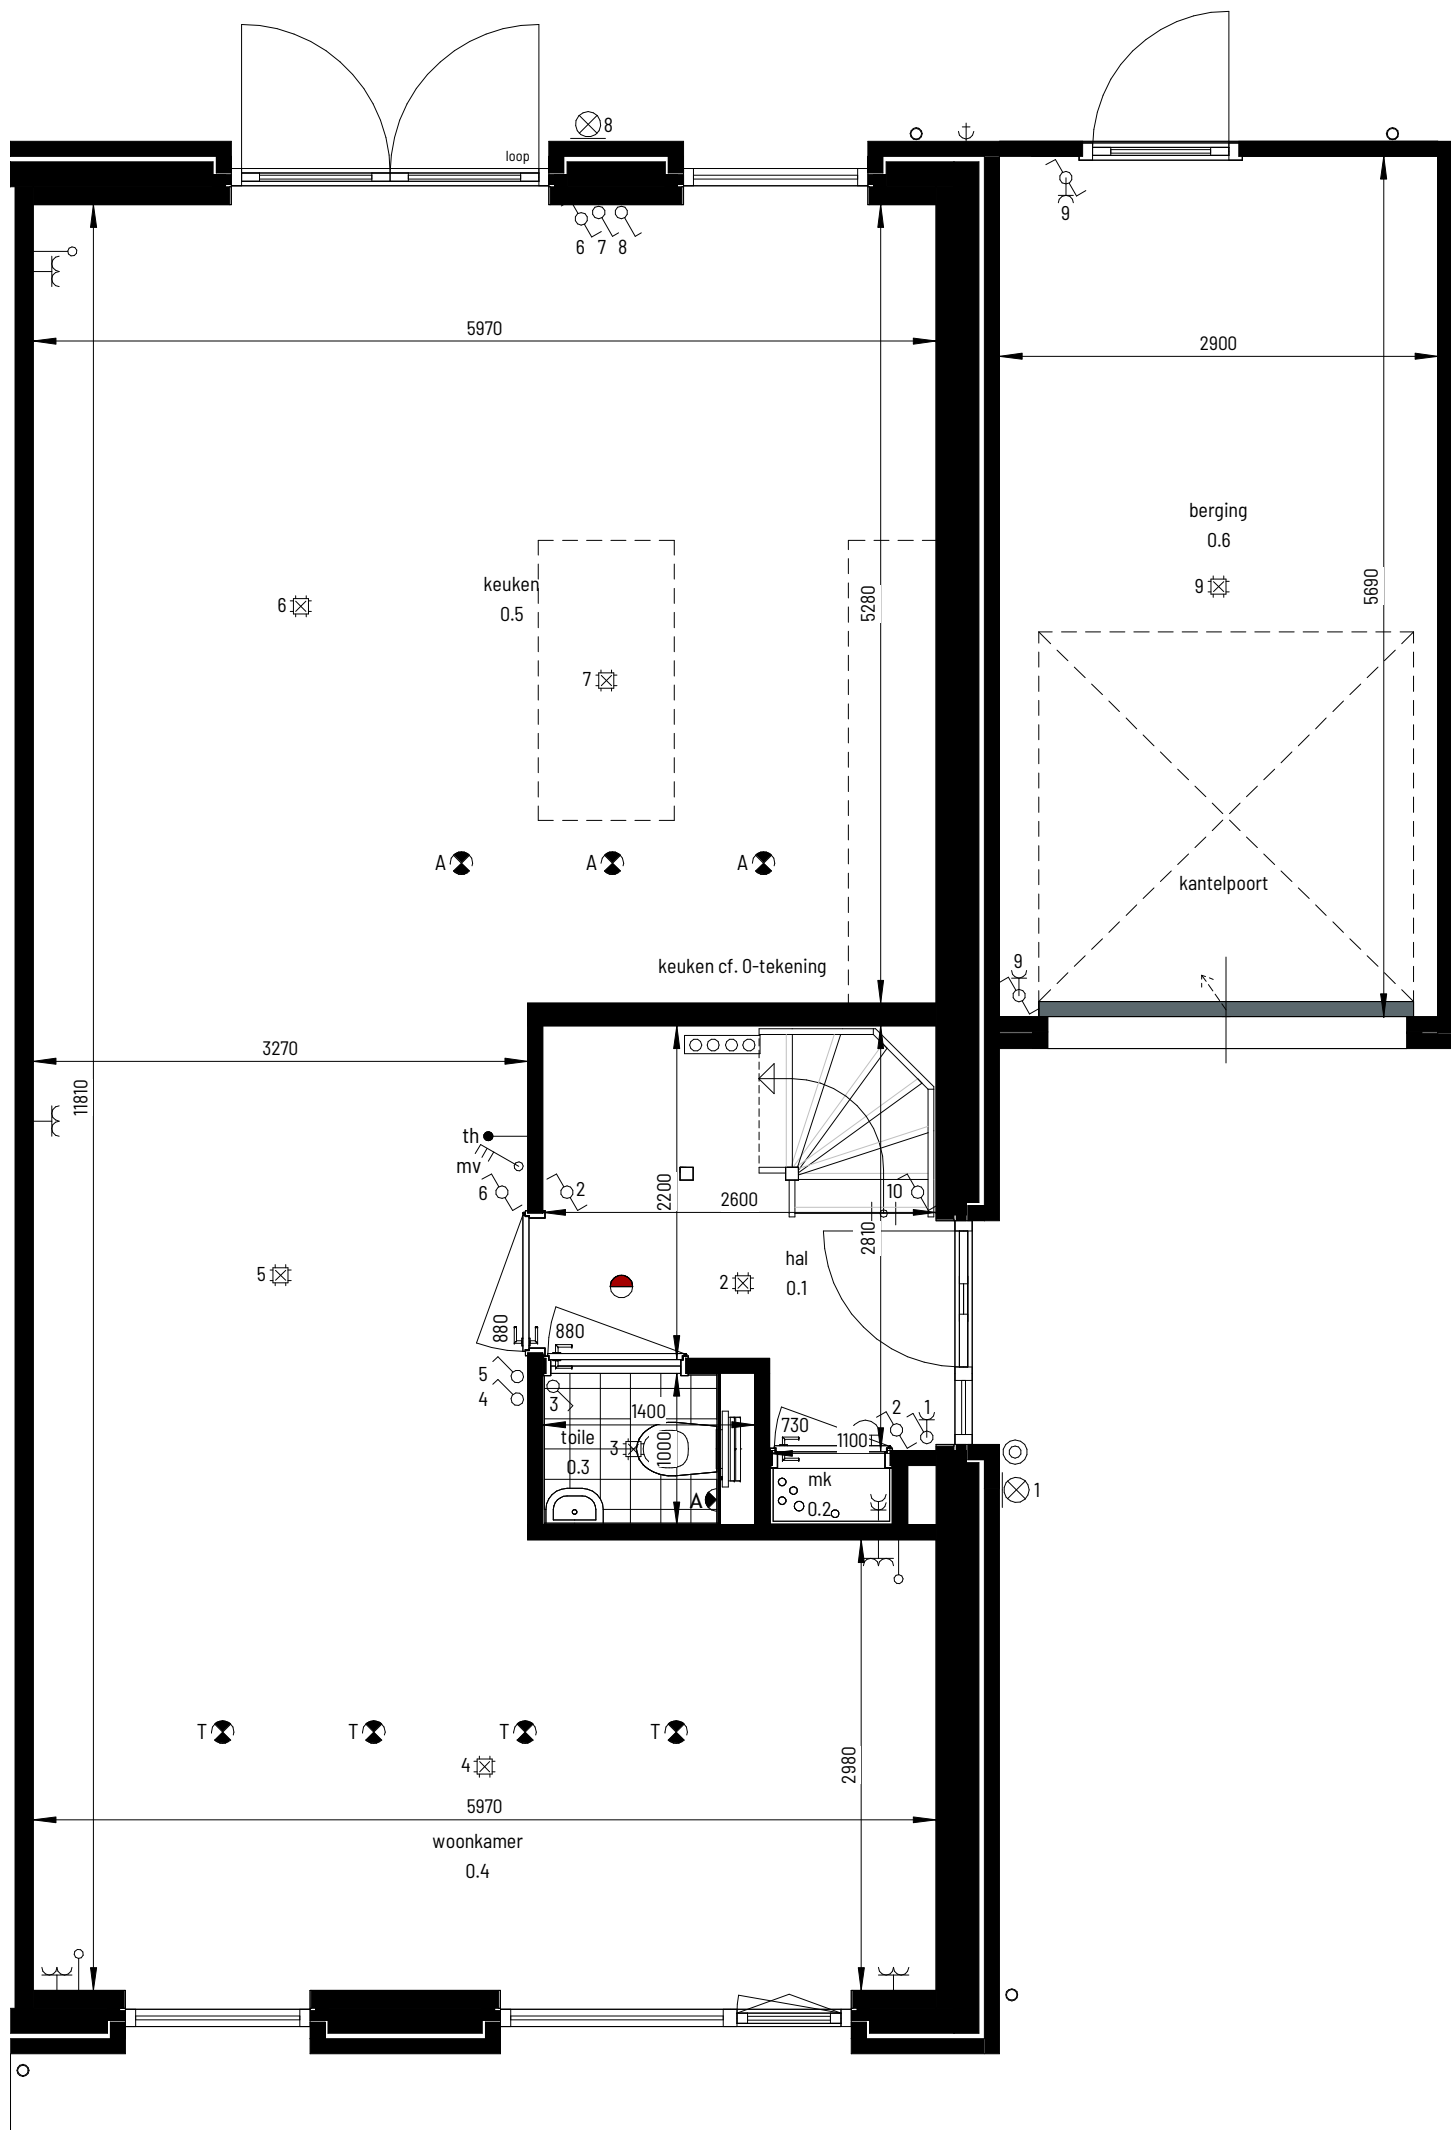

begane grond
1 : 50

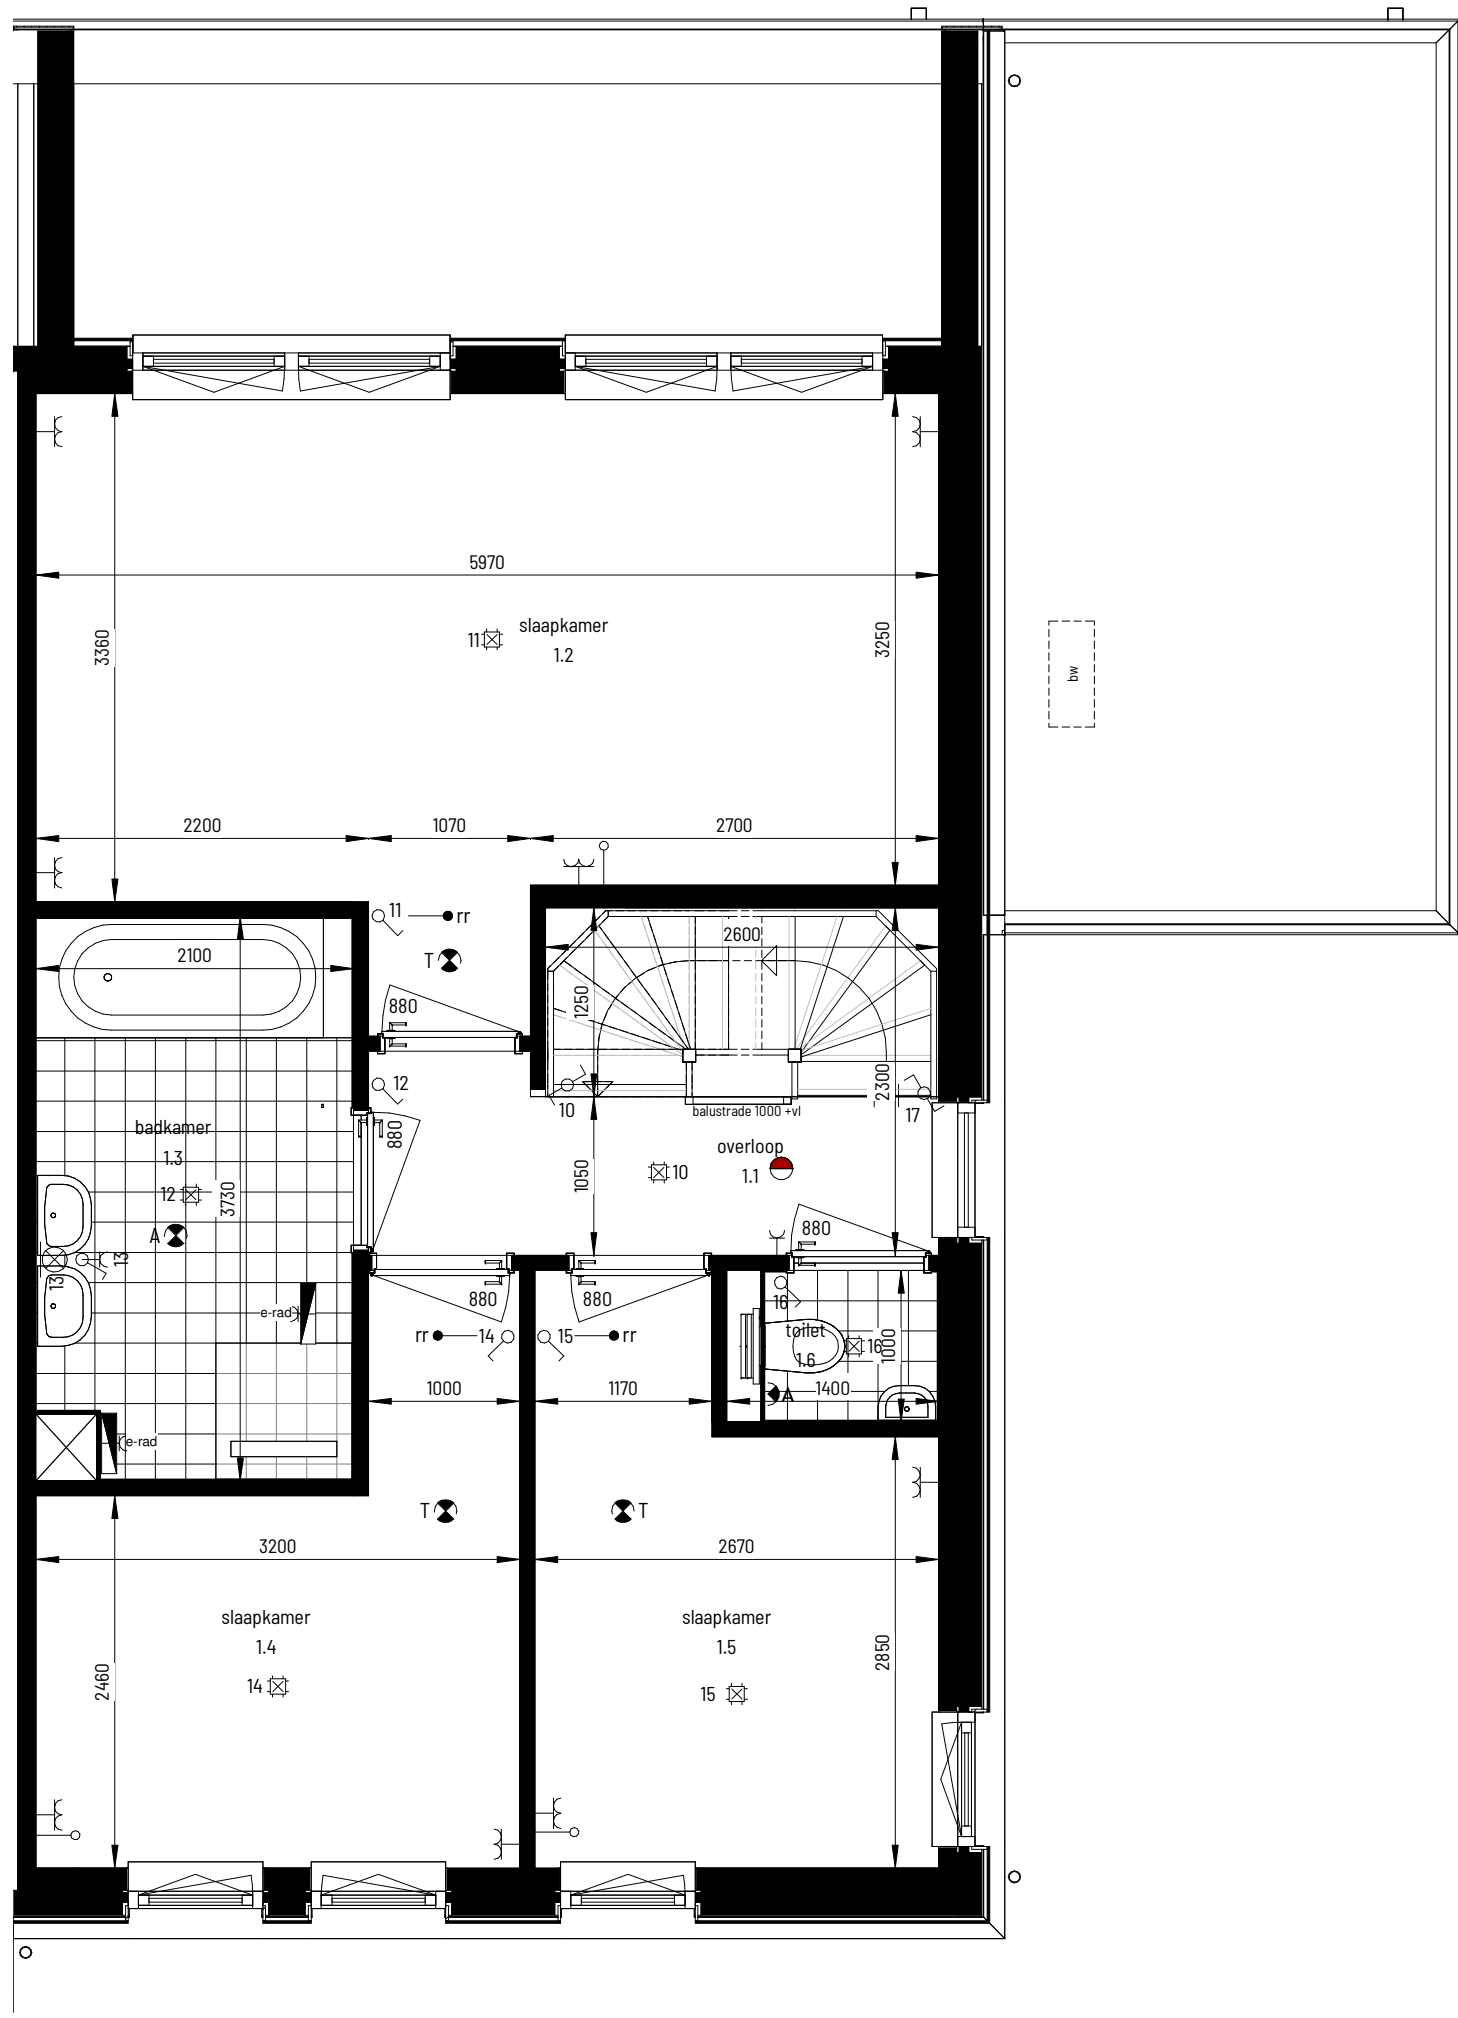

eerste verdieping
1 : 50

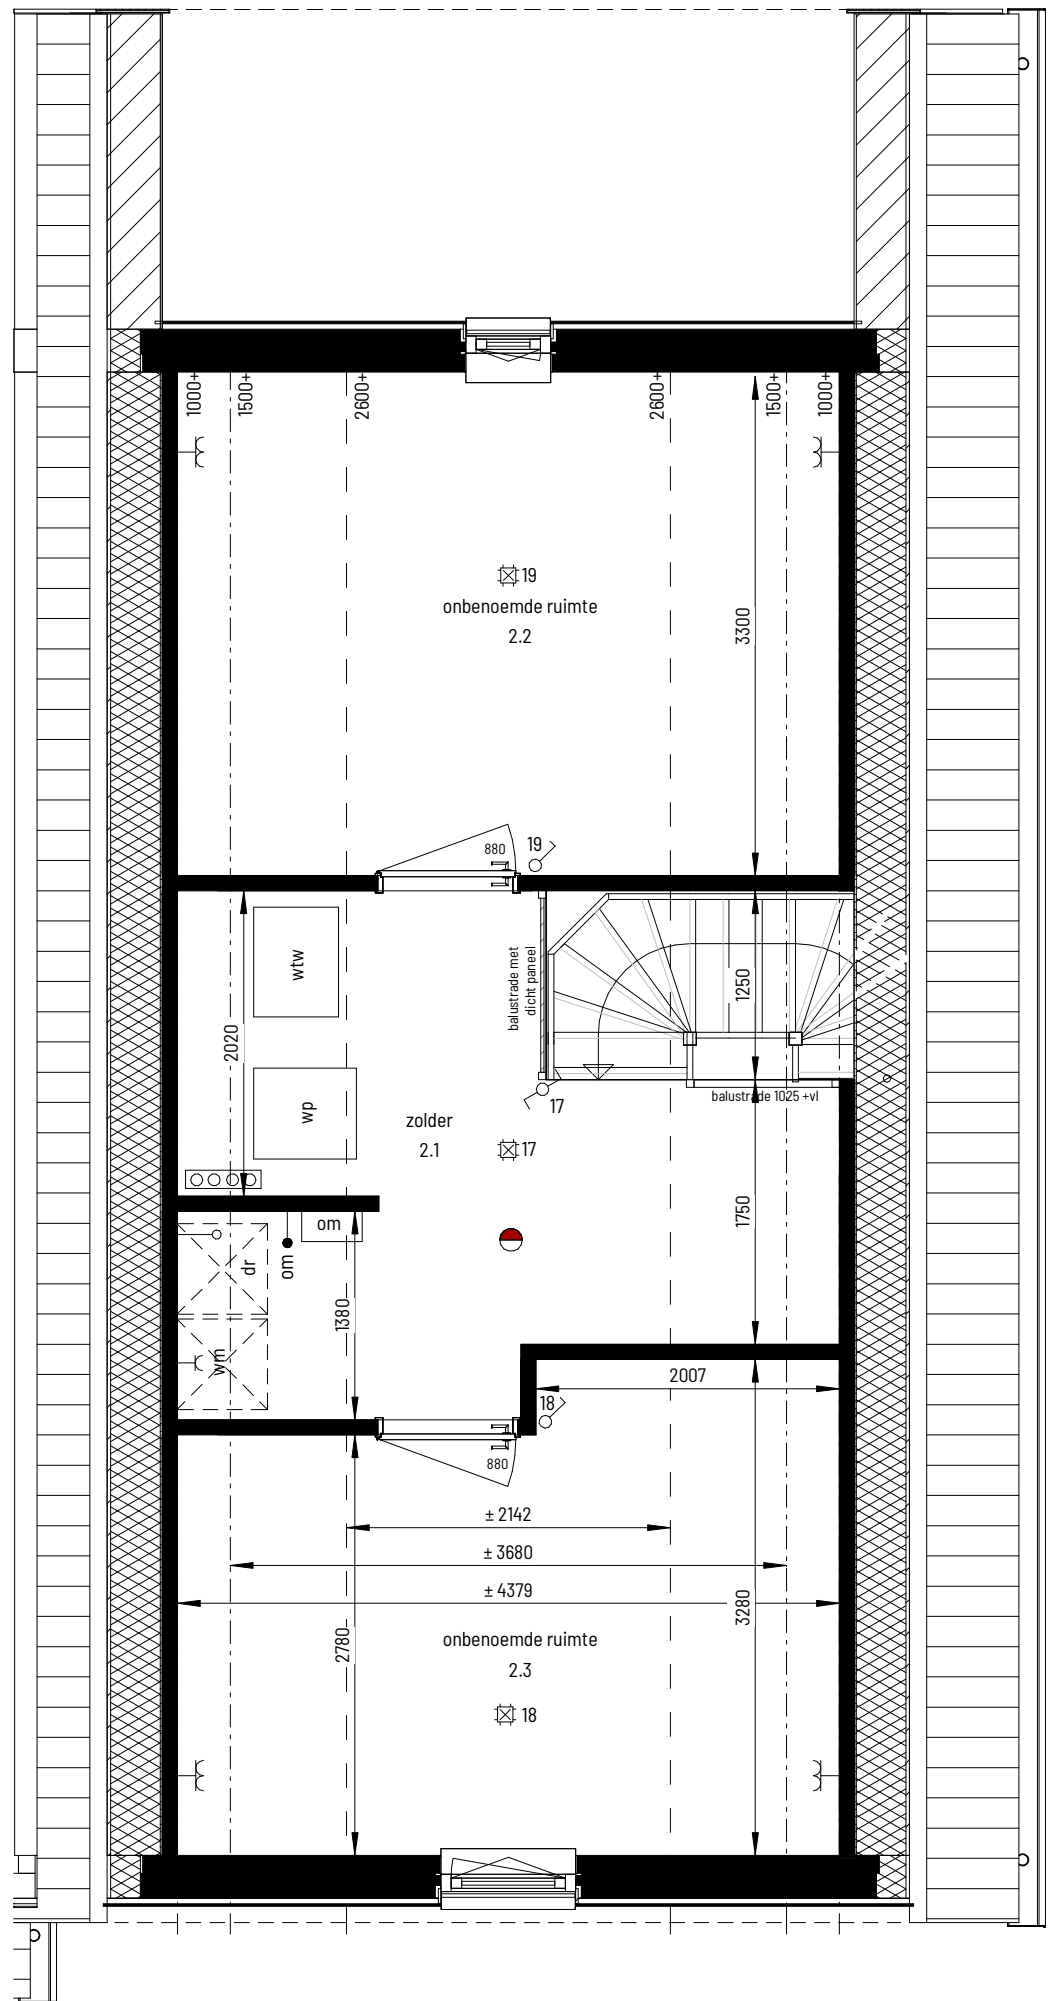

tweede verdieping
1 : 50

Renvooi	
	plafondlichtpunt
	wandlichtpunt
	enkeelpolige schakelaar
	bediening mechanische ventilatie
	bediening thermostat
	aansluitpunt, onbedraad
	ruimteregelaar
	buitenkraan
	dubbele wandcontactdoos
	enkele wandcontactdoos
	aansluitpunt t.b.v. omvormer (PV)
	centraal aard punt (CAP)
	rookmelder
	afvoerventiel mechanische ventilatie, positie en aantal indicatief
	toevoerventiel mechanische ventilatie, positie en aantal indicatief
	wandafvoerventiel mechanische ventilatie, positie en aantal indicatief
	schel
	voordeurbel
	electrische radiator
	wp verwarmingstoestel / warmwatertoestel
	bw buitenunit verwarmingstoestel
	wtw WTW unit
	vloerverwarming verdeler + omkasting
	om omvormer PV panelen
	dr opstelplaats wasmachine / wasdroger
	DM deurkozijn + deurbreedte
	afmeting tegelwerk ter indicatie
maatvoering in de plattegronden zijn 'circa' maten. leidingen en kanalenverloop conform opgave installateur. elektra wordt conform opgave installateur uitgevoerd. aantallen en plaats aansluitingen / schakelaars indicatief. installaties, alsmede afmeting. deze worden conform opgave installateur uitgevoerd	
	zonnepanelen indicatief, aantal panelen + positie conform BENG berekening