


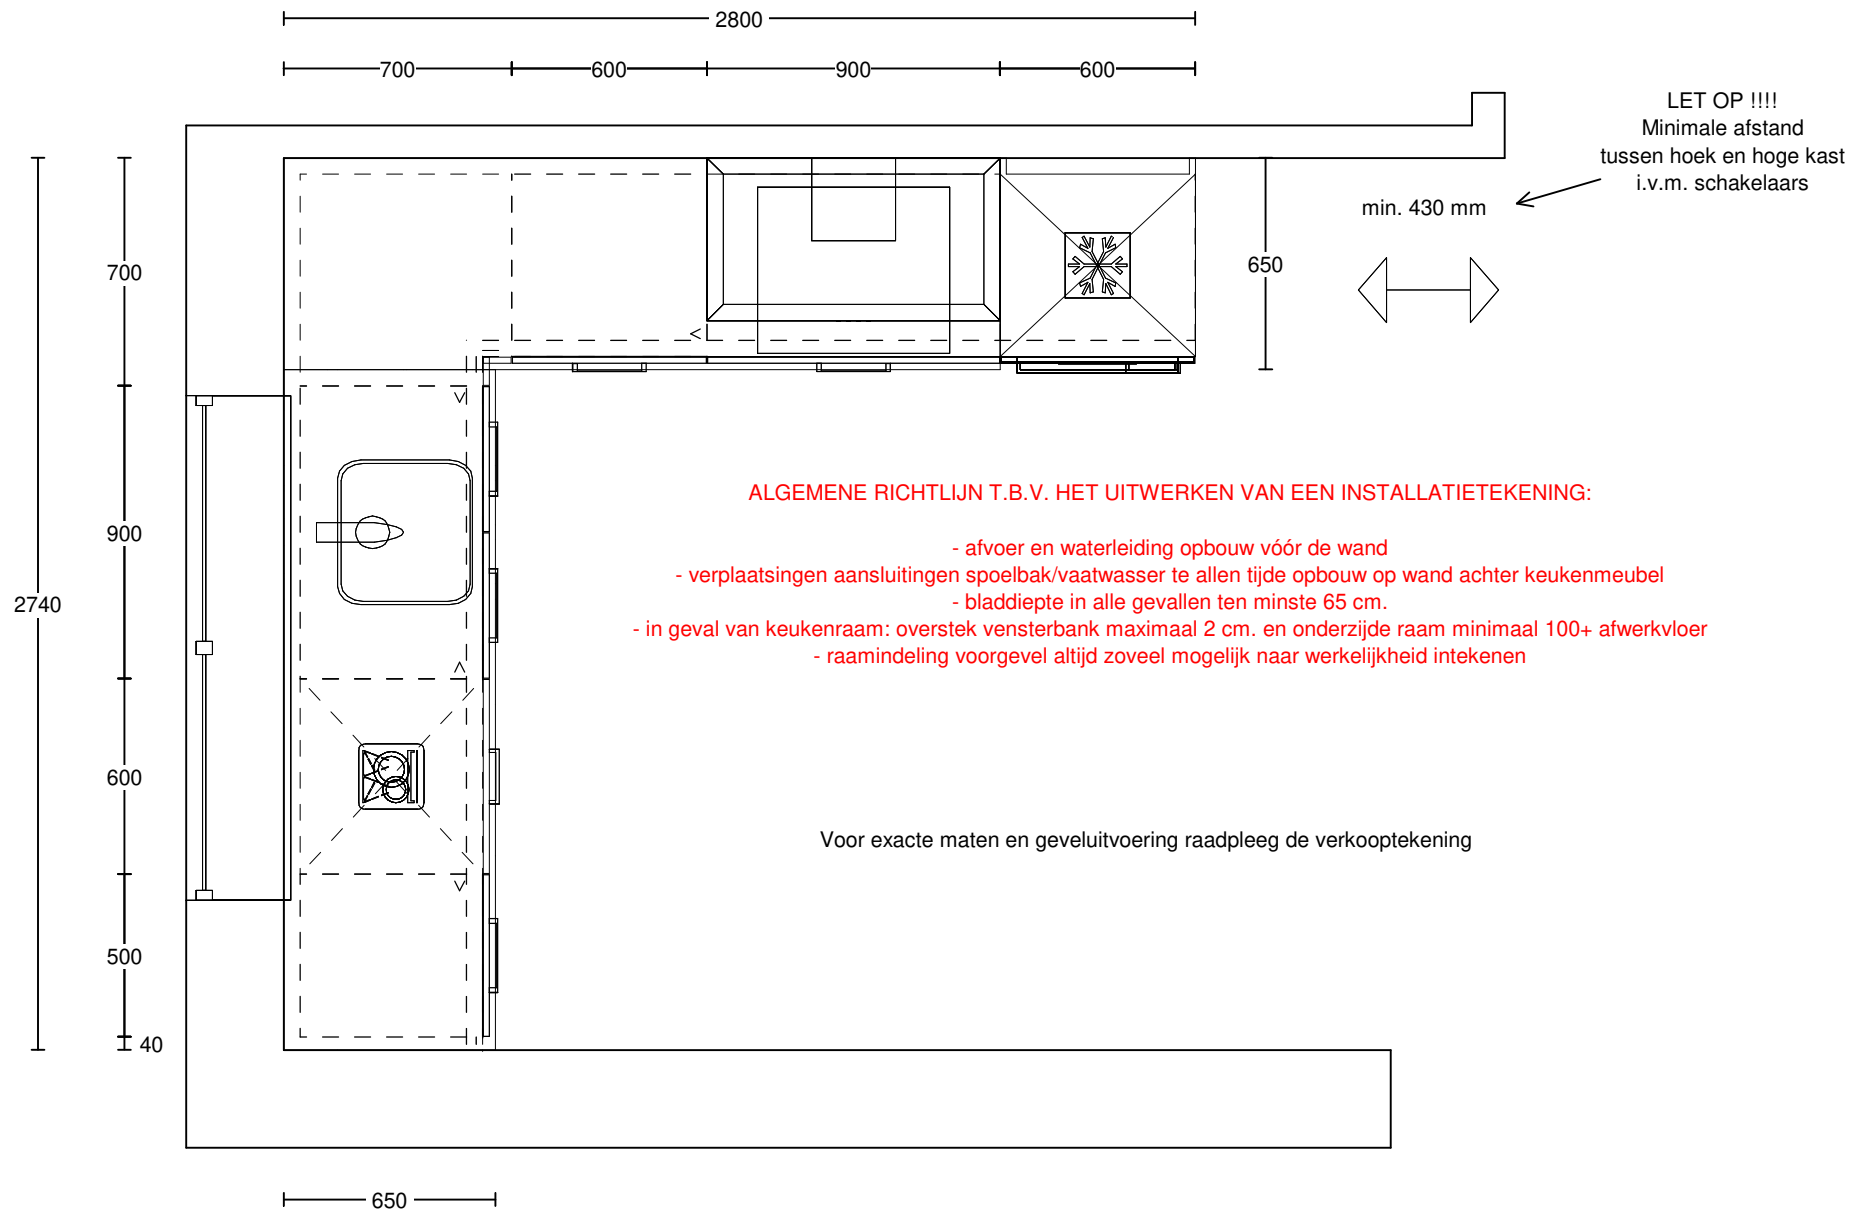

Klant: 13890 - 30 woningen Aarlese Erven Best


Ontwerp: optie hoekkeuken kavel 27,28

Verkoper: Nuva Keukens

Datum: 20/12/22

Beeldvullend

DEZE TEKENING IS NIET BINDEND

 

1e maat = hoogtemaat
(vanaf afgewerkte vloer)


Dubb Wcd tweevoudig met ra 1200\200

Loze leiding 100\2000

Klant: 13890 - 30 woningen Aarlese Erven Best
Ontwerp: optie hoekkeuken kavel 27,28
Verkoper: Nuva Keukens
Datum: 20/12/22


Beeldvullend

DEZE TEKENING IS NIET BINDEND

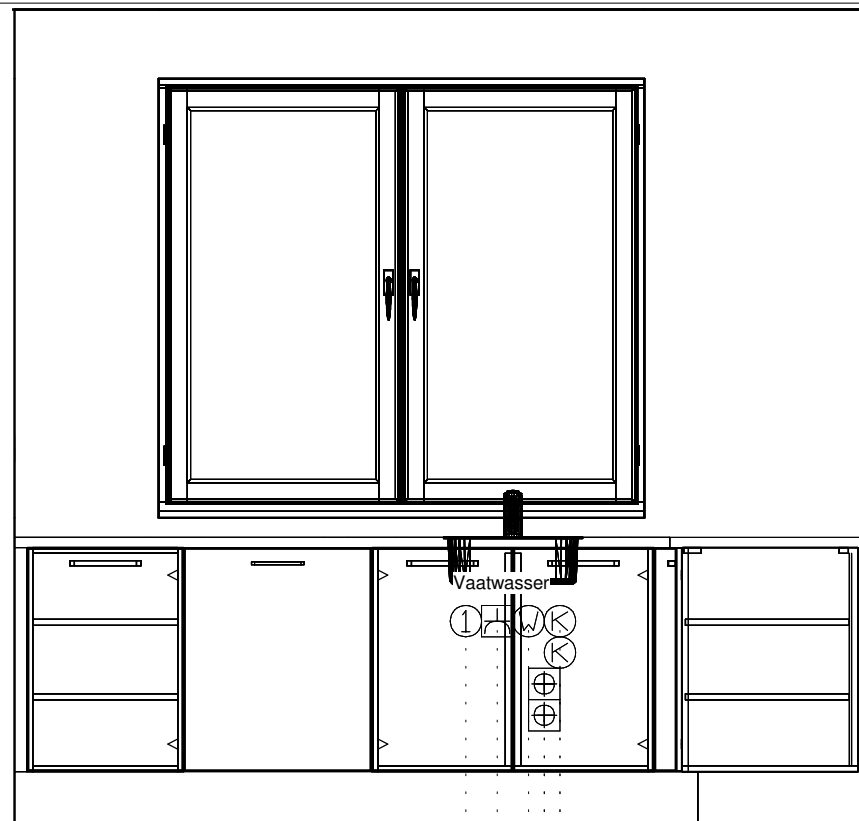

1e maat = hoogtemaat
(vanaf afgewerkte vloer)


**SYMBOL 01 = OPTIEPAKKET III-A:
2 MAAL EXTRA BEDRADE LEIDING
VANUIT METERKAST.**

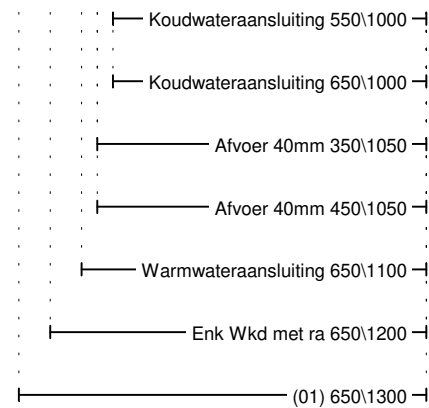

Klant: 13890 - 30 woningen Aarlese Erven Best
Ontwerp: optie hoekkeuken kavel 27,28
Verkoper: Nuva Keukens
Datum: 20/12/22

Beeldvullend

DEZE TEKENING IS NIET BINDEND

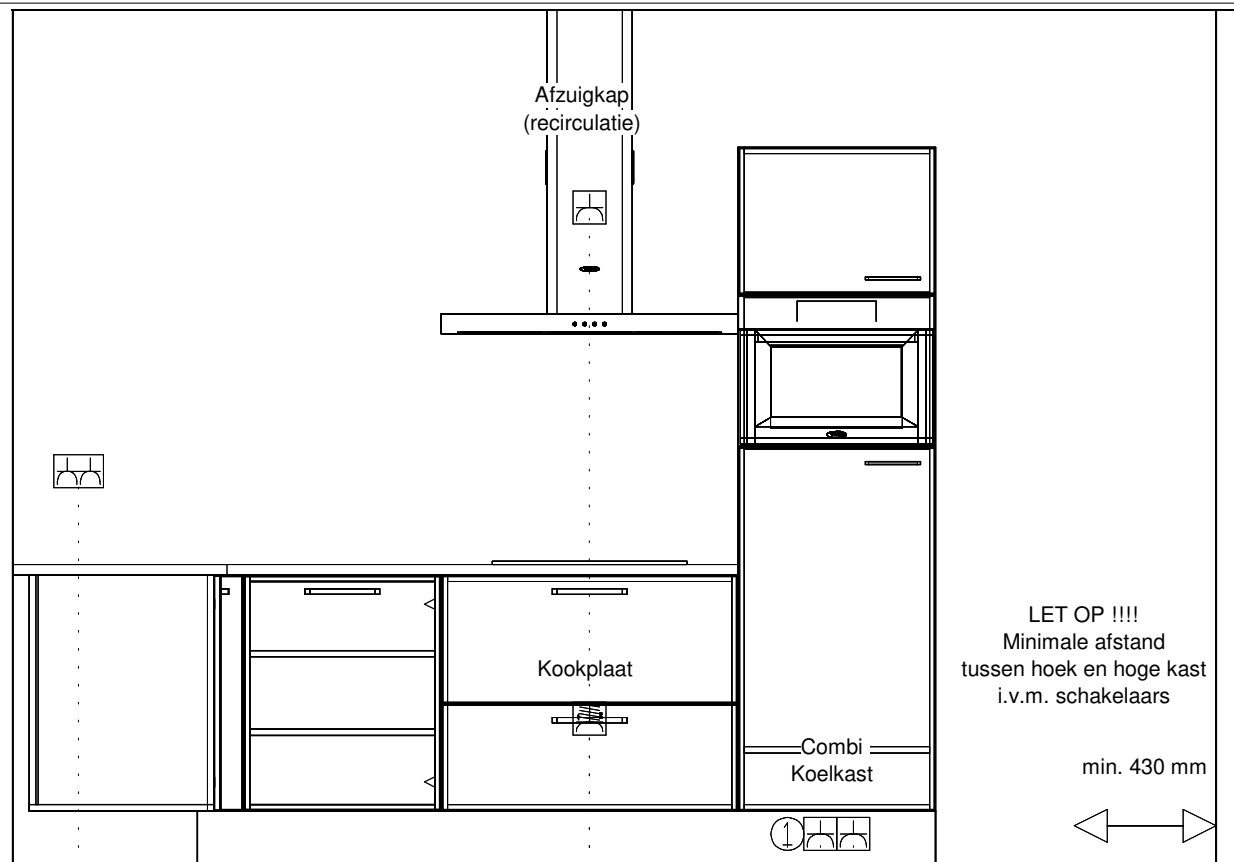

Dubb Wcd tweevoudig met ra 1200\200

└ 2-F Perilex Wcd 450\1750

└ Enk Wcd met ra 2000\1750

└ (01) 100\2350

└ Enk Wcd met ra 100\2450

└ Enk Wcd met ra 100\2550


1e maat = hoogtemaat
(vanaf afgewerkte vloer)

**SYMBOOL 01 = OPTIEPAKKET III-A:
2 MAAL EXTRA BEDRADE LEIDING
VANUIT METERKAST.**

Klant: 13890 - 30 woningen Aarlese Erven Best
Ontwerp: optie hoekkeuken kavel 27,28
Verkoper: Nuva Keukens
Datum: 20/12/22


Beeldvullend

DEZE TEKENING IS NIET BINDEND

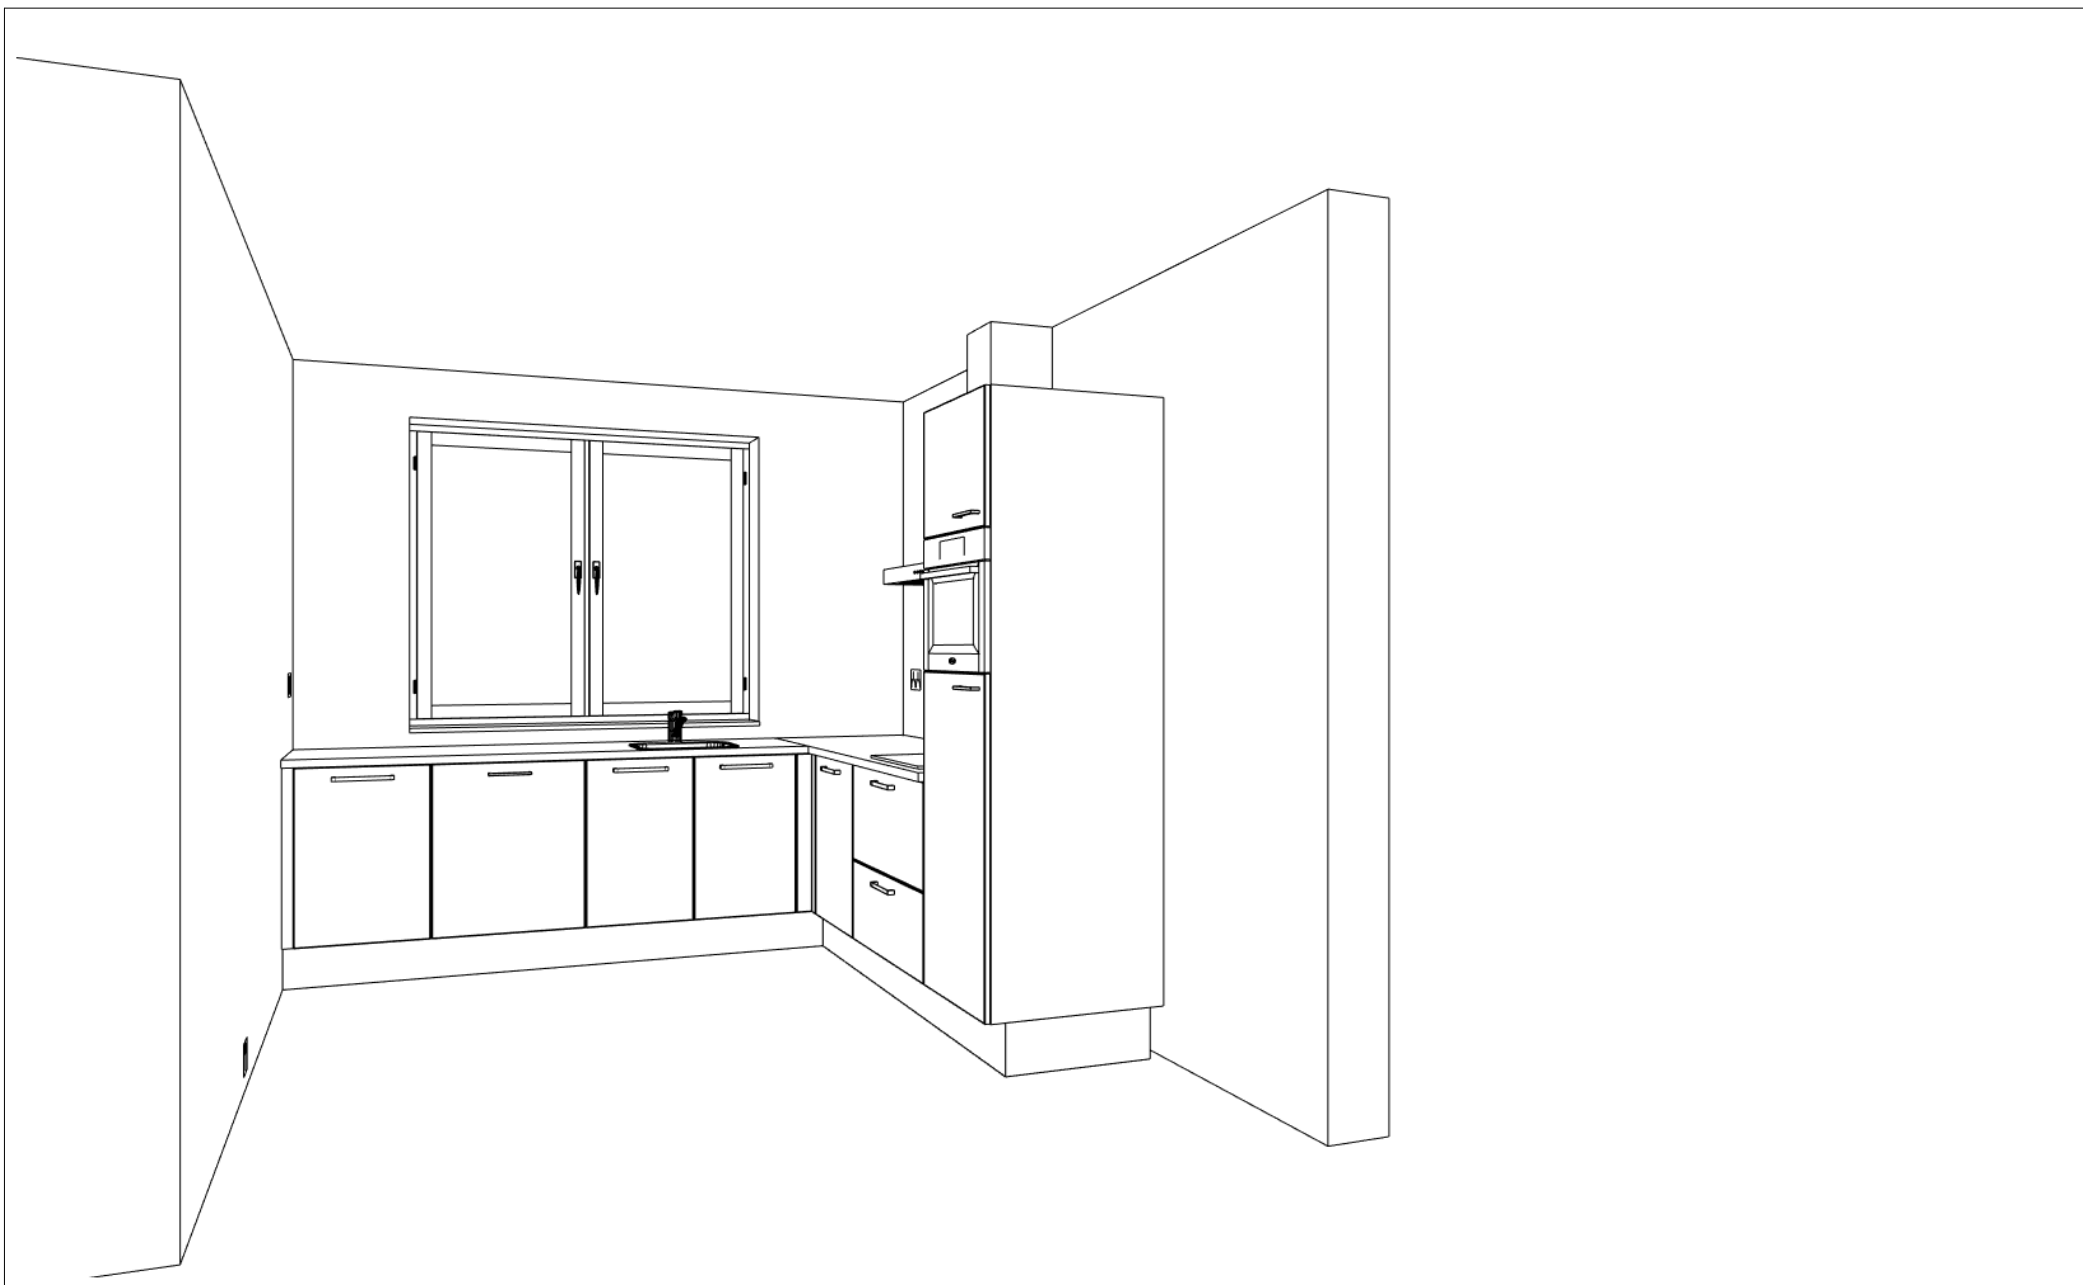

Klant:	13890 - 30 woningen Aarlese Erven Best
Ontwerp:	optie hoekkeuken kavel 27,28
Verkoper:	Nuva Keukens
Datum:	20/12/22

DEZE TEKENING IS NIET BINDEND

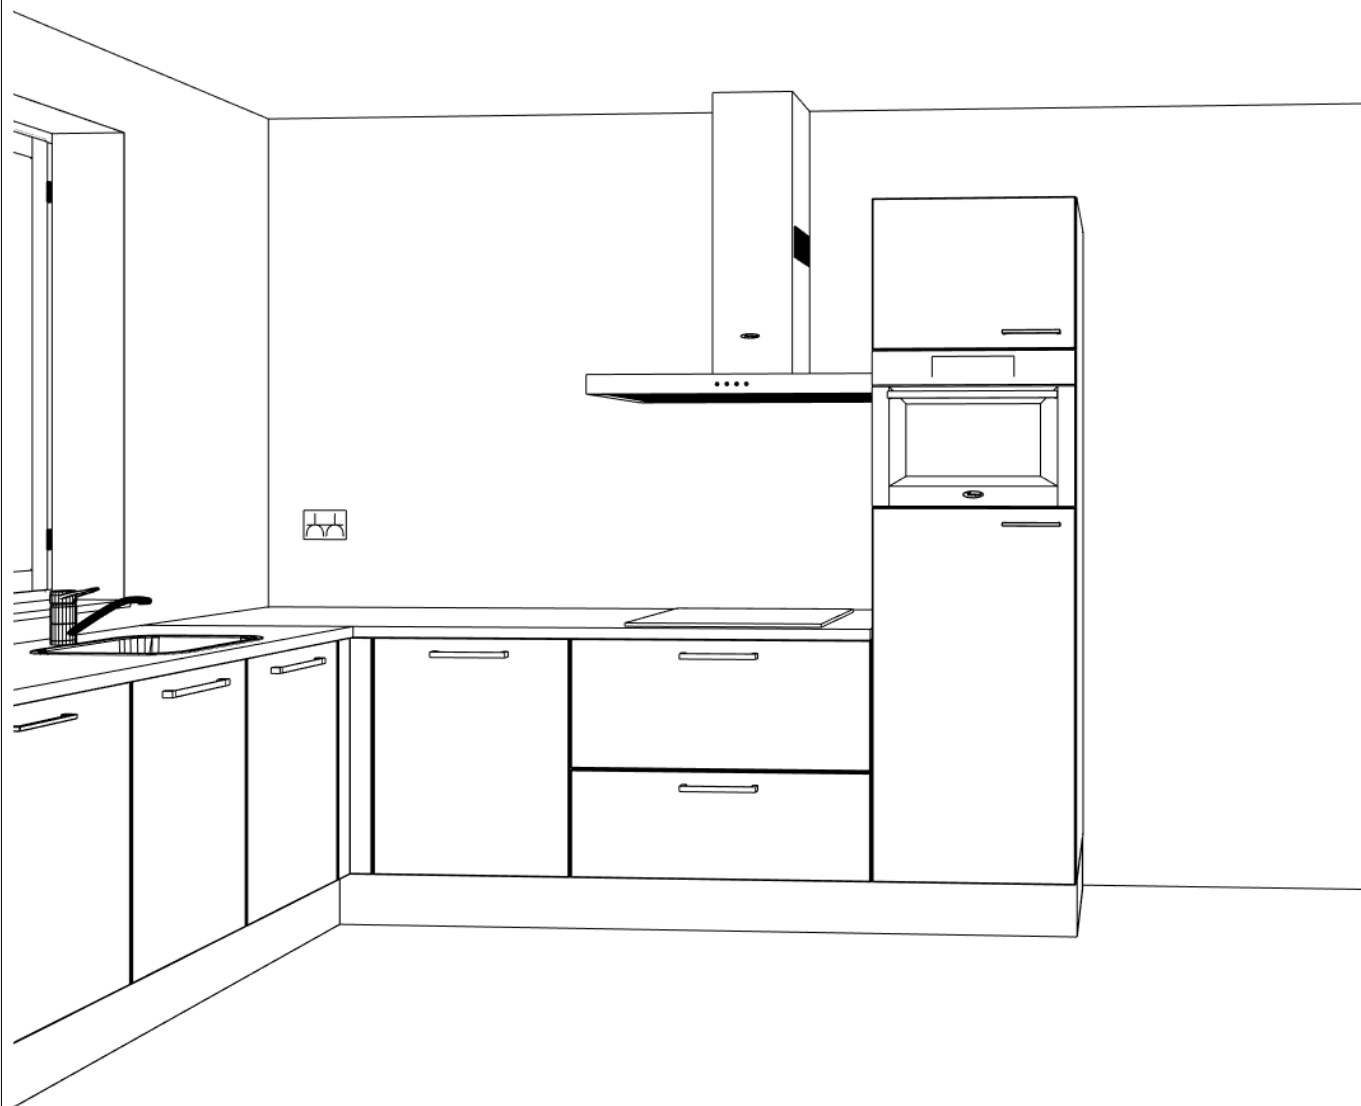

Klant:	13890 - 30 woningen Aarlese Erven Best
Ontwerp:	optie hoekkeuken kavel 27,28
Verkoper:	Nuva Keukens
Datum:	20/12/22

DEZE TEKENING IS NIET BINDEND